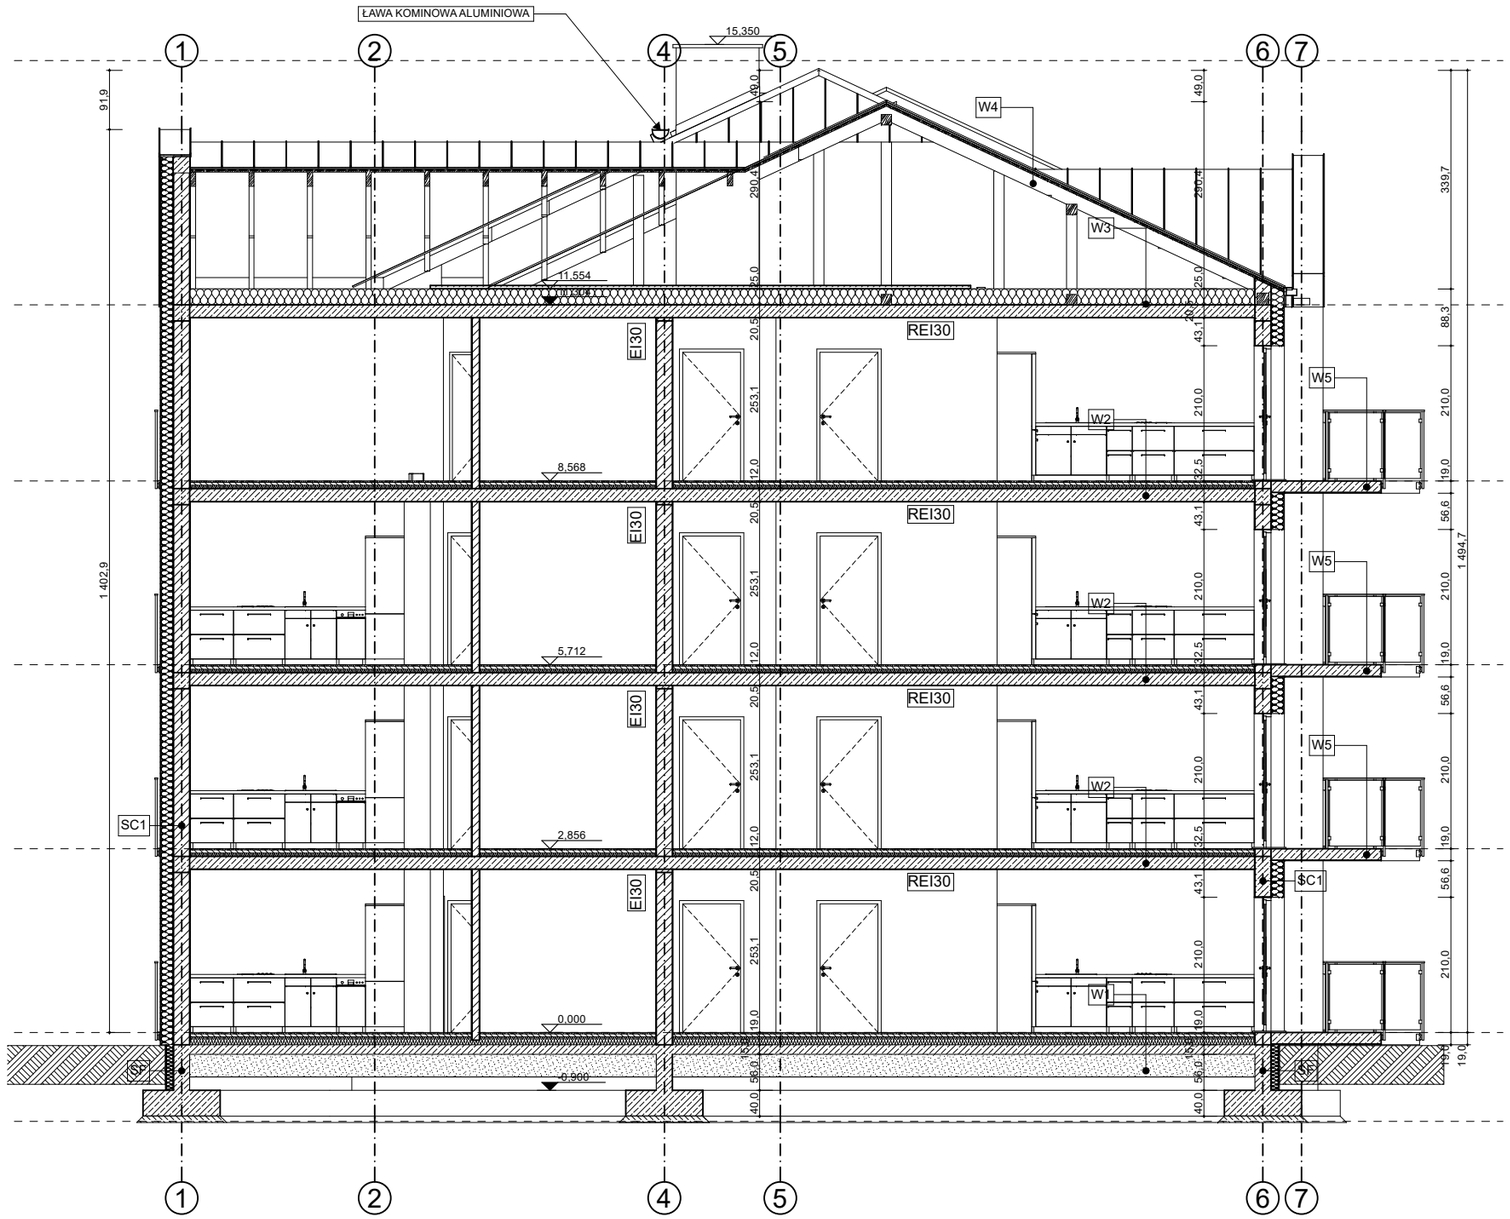

W1 - POSADZKA NA GRUNCIE	
posadzka	2,0 cm
gładź cementowa	5,0 cm
folia budowlana czarna PE gr. 0,2mm klejona na łączeniach	
styropian XPS λ= 0,035[W/m*K]	12,0 cm
folia budowlana czarna PE gr. 0,2mm klejona na łączeniach	
płyta żelbetowa	15,0 cm
podsypka piaskowa zagęszczona	30,0 cm
U=0,30 W/(m²K)	
W2 - STROP	
posadzka	2,0 cm
gładź cementowa	5,0 cm
styropian XPS λ= 0,035[W/m*K]	5,0 cm
folia budowlana czarna PE gr. 0,2mm klejona na łączeniach	
strop żelbetowy prefabrykowany	20,0 cm
tynk gipsowy/pom. mokre tynk cementowo-wapienny	1,0 cm
W3 - STROP	
wełna mineralna λ= 0,035[W/m*K] gr. min.	25,0 cm
folia paroszczelna	
strop żelbetowy prefabrykowany	20,0 cm
tynk gipsowy/pom. mokre tynk cementowo-wapienny	1,0 cm
U=0,14 W/(m²K)	
W4 - DACH	
blacha na rąbek stojący	0,5 cm
membrana dachowa	
deskowanie pełne	2,5 cm
konstrukcja dachu wg. PTW konstrukcji	
W5 - BALKON	
farba epoksydowa z posypką kwarcową	
izolacja przeciwwilgociowa w płynie	0,5 mm
płyta żelbetowa prefabrykowana	20,0 cm
tynk cienkowarstwowy silikonowo-silikatowy	1,0 cm
W6 - CHODNIK	
kostka betonowa	8,0 cm
podsypka piaskowo-cementowa	10,0 cm
podbudowa z mieszanki nie związanej kruszywa C90/3 fr.0/31,5mm	20,0 cm
SF - ŚCIANA FUNDAMENTOWA	
folia kubełkowa	
styropian XPS λ= 0,035 [W/m*K]	12,0 cm
asfaltowo-kauczukowa masa hydroizolująco klejąca	
warstwa gruntująca	
ściana żelbetowa	25,0 cm
SC1 - ŚCIANA ZEWNĘTRZNA	
tynk cienkowarstwowy silikonowo-silikatowy	
zaprawa do zatapiania siatki	
siatka z włókna szklanego	
styropian EPS λ= 0,035 [W/m*K]	20,0 cm
ściana z pustaków ceramicznych/żelbetowa	25,0 cm
tynk gipsowy/pom. mokre tynk cementowo-wapienny	1,0 cm
U=0,19 W/(m²K)	
SCK - ŚCIANA ZEWNĘTRZNA KOMINY	
tynk cienkowarstwowy silikonowo-silikatowy	
zaprawa do zatapiania siatki	
siatka z włókna szklanego	
styropian EPS λ= 0,035 [W/m*K]	5,0 cm
ściana z bloczków wapienno-piaskowych	12,0 cm

ABC Pracownia Projektowa Bożena Nosiła

ul. Roosevelta 59/11 | 41-800 Zabrze | tel. 609-228-618 | tel. 603-704-970 | biuro@abcentrum-dom.pl

INWESTOR

SIM ŚLĄSK PÓŁNOC SP. Z O.O.
Ul. PASIECZNA 2, 42-700 LUBLINIEC

STANOWISKO	IMIE I NAZWISKO	UPRAWNIENIA	PODPIS
GŁÓWNY PROJEKTANT	mgr inż. arch. Aleksander NOSIŁA	15/05/SLOKK	
PROJEKTANT			
ZESPÓŁ PROJEKTOWY	mgr inż. arch. Bożena NOSIŁA		
SPRAWDZIŁ	mgr inż. arch. Wiesław ZAŁĘCKI	39/97	

TEMAT: BUDOWA BUDYNKU MIESZKALNEGO WIELORODZINNEGO WRAZ Z INFRASTRUKTURĄ TOWARZYSZĄCĄ	SKALA: 1:100	BRANŻA: ARCH
	FAZA: PAB	DATA: 07/2024
ADRES: KONIECPOL UL. SŁONECZNA DZIAŁKA NR: 1853/1	SYGNATURA PROJEKTU	NR RYS.: A/08
	ZMIANA	DATA ZMIANY

TRESC RYSUNKU

PRZEKRÓJ A2-A2