ZESTAWIENIE SŁUPÓW SŁUPY

L.P.	Element	Materiał	Długość [m]	Ilość [szt.]	Łączna długość [m]	Ciężar [kg/m]	Ciężar
1	Blacha montażowa	Blacha 320x140x10	0,10	2,00	0,20	7,85	1,57
2	Słupek	Kątownik 60x60x6	2,656	4,00	10,62	5,42	57,58
3	Łączniki	Płaskownik 50x5	0,22	14,00	3,08	9,42	29,01
4	Łączniki	Płaskownik 50x5	0,04	14,00	0,56	9,42	5,28
				Razem			93,44
ILOŚĆ SZTUK							27,00
ŁĄCZNIE SŁUPY							2522,90

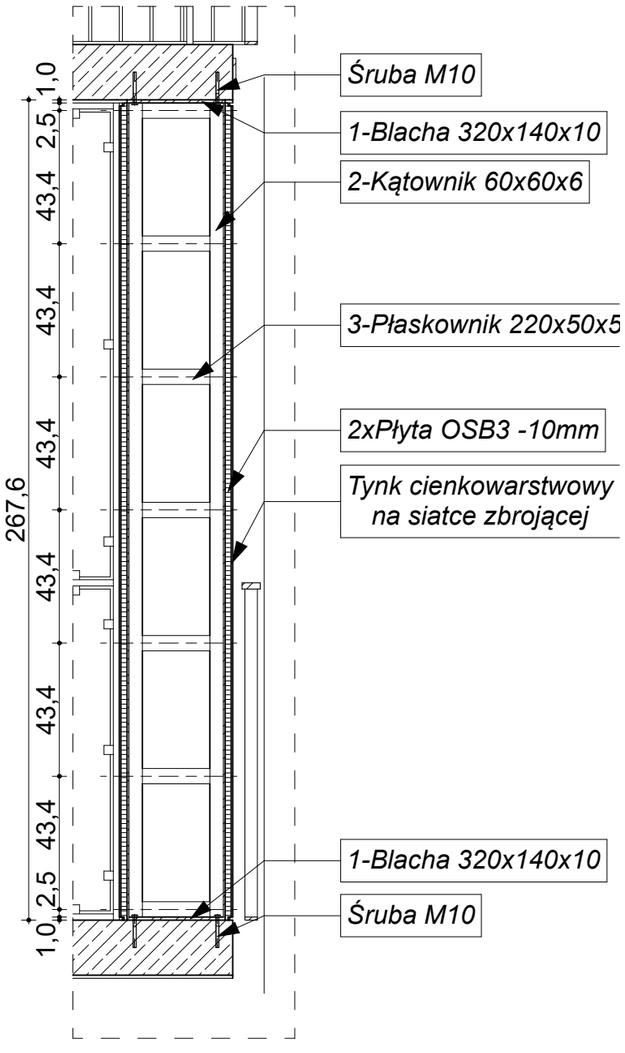

A-A

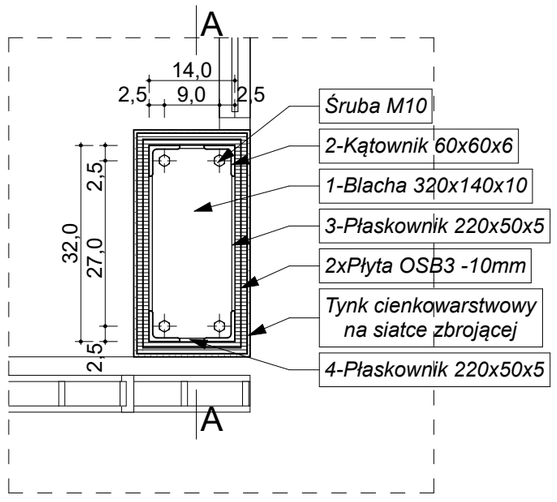

ABC Pracownia Projektowa Bożena Nosiła

ul. Roosevelta 59/11 | 41-800 Zabrze | tel. 609-228-618 | tel. 603-704-970 | biuro@abcentrum-dom.pl

INWESTOR

SIM ŚLĄSK PÓŁNOC SP. Z O.O.
UL. PASIECZNA 2, 42-700 LUBLINIEC

STANOWISKO	IMIE I NAZWISKO	UPRAWNIENIA	PODPIS
GŁÓWNY PROJEKTANT	mgr inż. arch. Aleksander NOSIŁA	15/05/SLOKK	
PROJEKTANT			
ZESPÓŁ PROJEKTOWY	mgr inż. arch. Bożena NOSIŁA		
SPRAWDZIŁ	mgr inż. arch. Wiesław ZAŁĘCKI	39/97	

TEMAT
BUDOWA BUDYNKU MIESZKALNEGO WIELORODZINNEGO WRAZ Z INFRASTRUKTURĄ TOWARZYSZĄCĄ

SKALA 1:20

BRANŻA ARCH

FAZA PTW

DATA 11/2024

ADRES
UL. LUBLINIECKA
42-772 PAWONKÓW
DZIAŁKA NR: 270707_2.0008.ar_1.623/6

SYGNATURA PROJEKTU

NR RYS. A/18

ZMIANA

DATA ZMIANY

TRESC RYSUNKU

DETAL SŁUPÓW BALKONOWYCH