PRZEKRÓJ C-C
SKALA 1:75

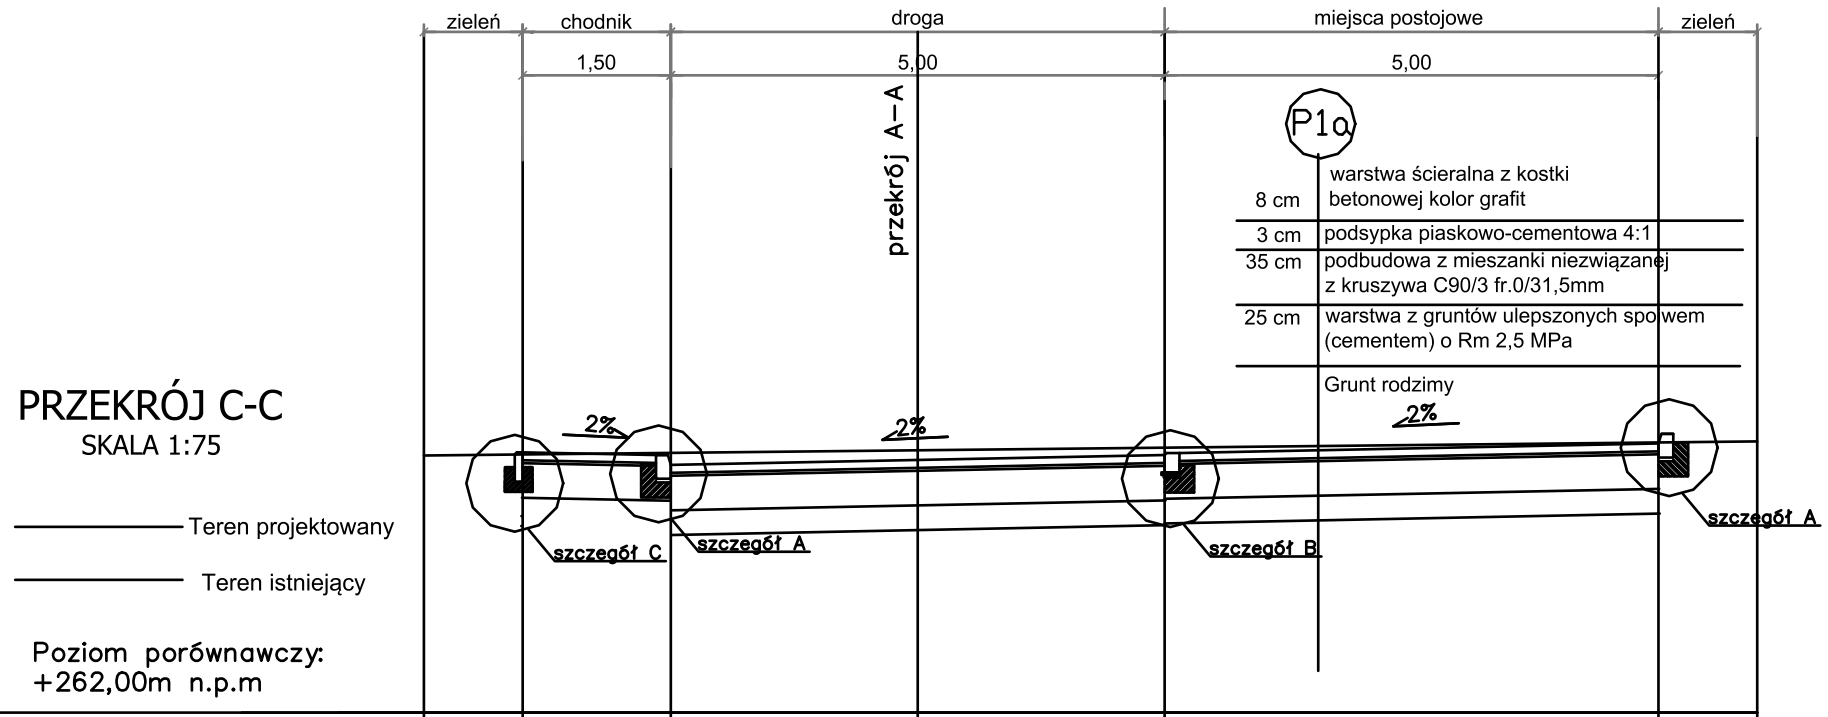

Projektowane rzędne terenu	264,63	264,61	264,51	264,56	264,61	264,63	264,73
Istniejące rzędne terenu	264,61	264,63		264,65	264,68		264,74

PRZEKRÓJ D-D
SKALA 1:75

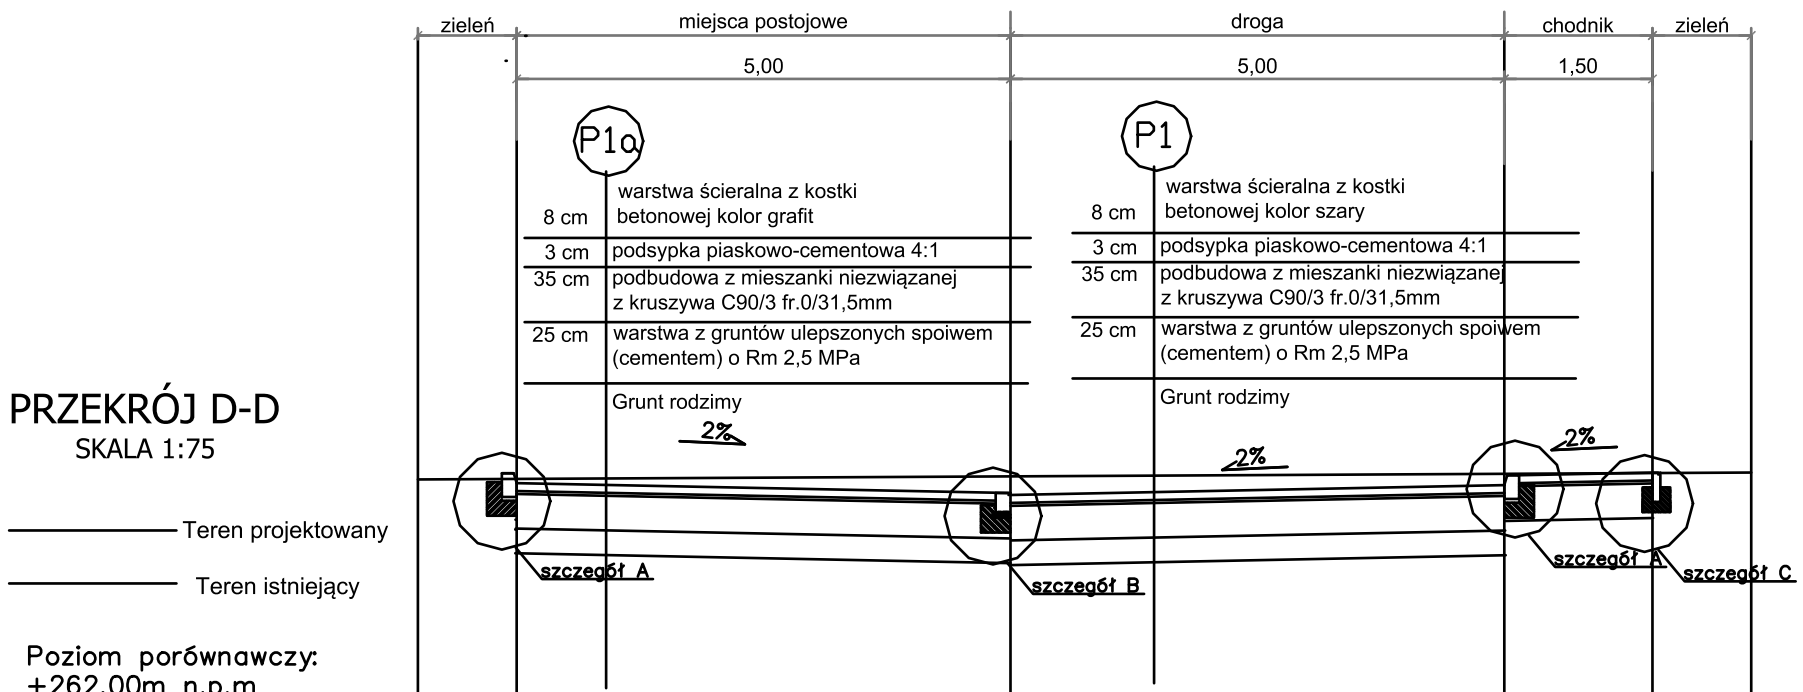

Projektowane rzędne terenu	264,36	264,26	264,24	264,34	264,44	264,47
Istniejące rzędne terenu	264,40	264,43		264,44		264,46

Uwaga! Wszystkie wymiary i wielkości podane w projekcie należy sprawdzić na miejscu budowy przed przystąpieniem do prac. Dopasować do istniejących chodników, drogi.

ABC Pracownia Projektowa

ul. Roosevelta 59/11 | 41-800 Zabrze | tel. 609228618 | tel. 603740970 | biuro@abcentrum-dom.pl

INWESTOR
SIM Śląsk Północ Sp.z o.o.
ul. Pasieczna 2, 42–700 Lubliniec

STANOWISKO	IMIE I NAZWISKO	UPRAWNIENIA	PODPIS
GŁÓWNY PROJEKTANT	mgr inż. arch. Aleksander Nosiła	15/05/SLOKK	
PROJEKTANT	mgr inż. arch. Bożena Nosiła		
ZESPÓŁ PROJEKTOWY	mgr inż. Damian Bejton	SLK/4331/POOD/12	
SPRAWDZIŁ	inż Michał Kubiński	UW–575/02	

TEMAT: Budowa budynku mieszkalnego wielorodzinnego wraz z infrastrukturą towarzysząca	SKALA 1:75	BRANŻA PZT
	FAZA PB	DATA 09/2024
ADRES: ul. Lubliniecka, 42-772 Pawonków Działka nr 240707_2.0008.Pawonków.623/6	SYGNATURA PROJEKTU	NR RYS. D/03
	ZMIANA	DATA ZMIANY

TRESC RYSUNKU
przekroje C-C, D-D