WYKONAĆ 12szt.

RDZEŃ–POZ.5.1–R1 25/25CM

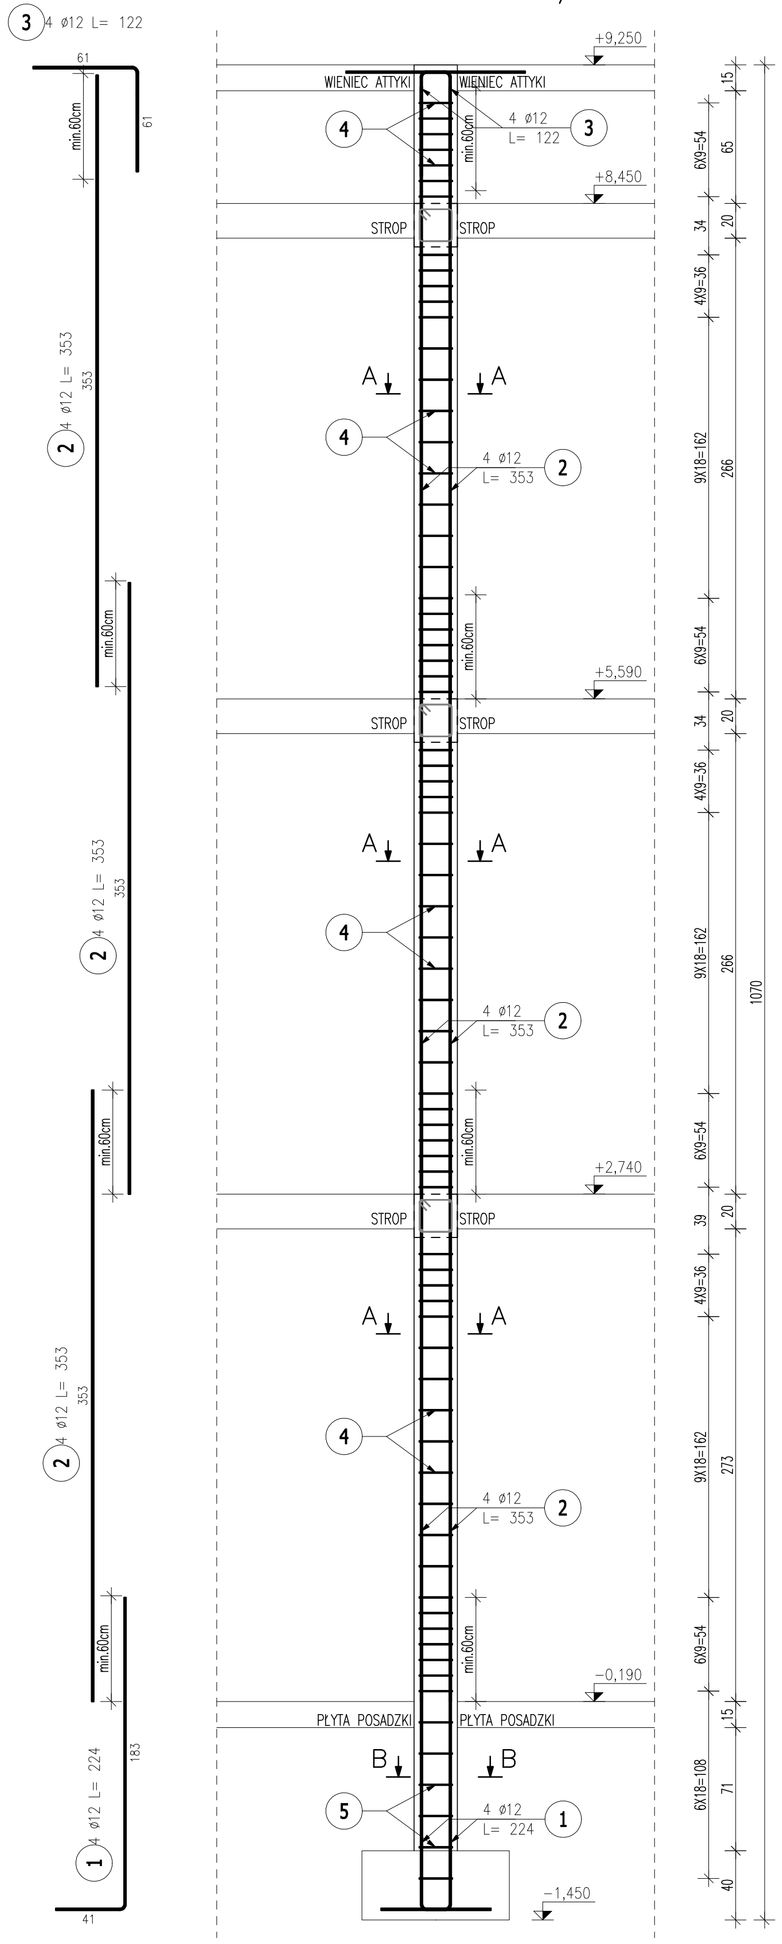

PRZEKRÓJ B–B
Skala: 1:12

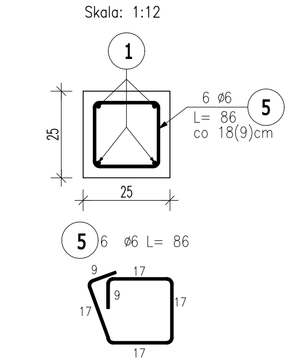

PRZEKRÓJ A–A
Skala: 1:12

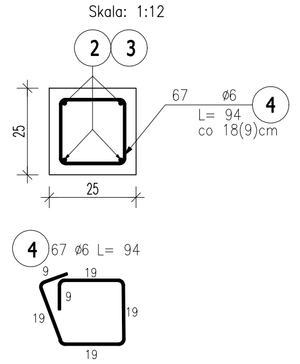

WYKONAĆ 4szt.

RDZEŃ–POZ.5.1–R2 25/25CM

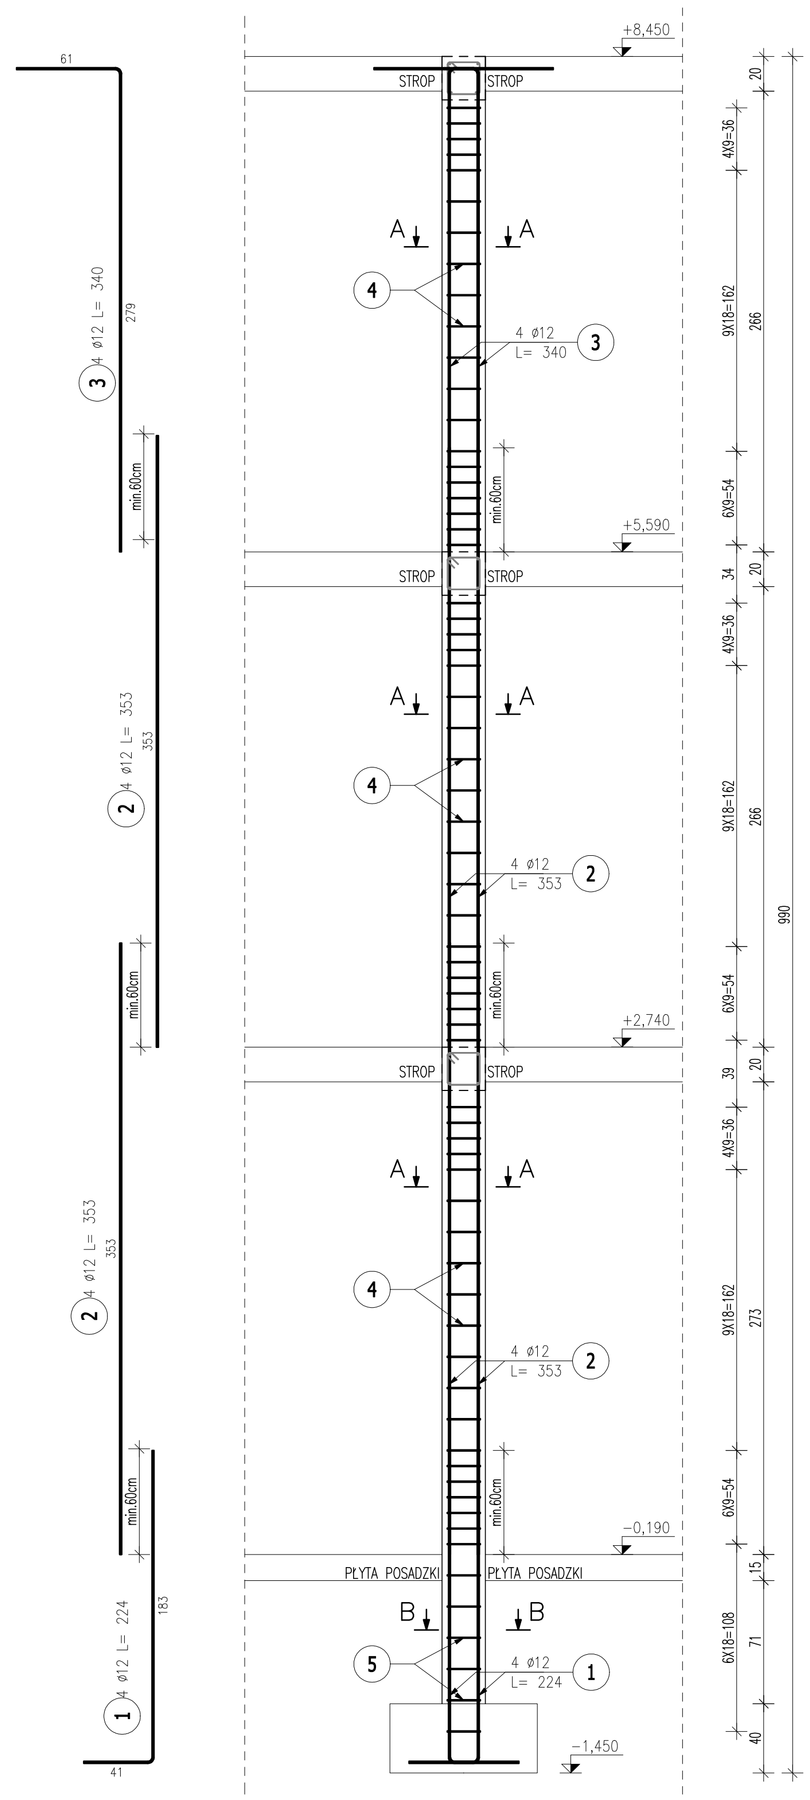

PRZEKRÓJ B–B
Skala: 1:12

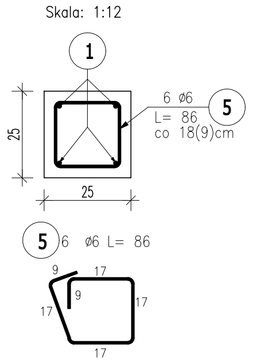

PRZEKRÓJ A–A
Skala: 1:12

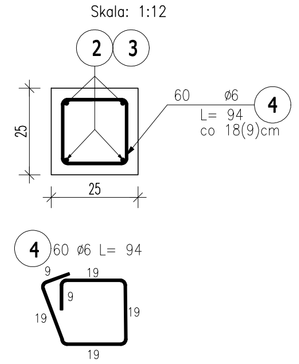

WYKONAĆ 2szt.

RDZEŃ–POZ.5.1–R3 25/40CM

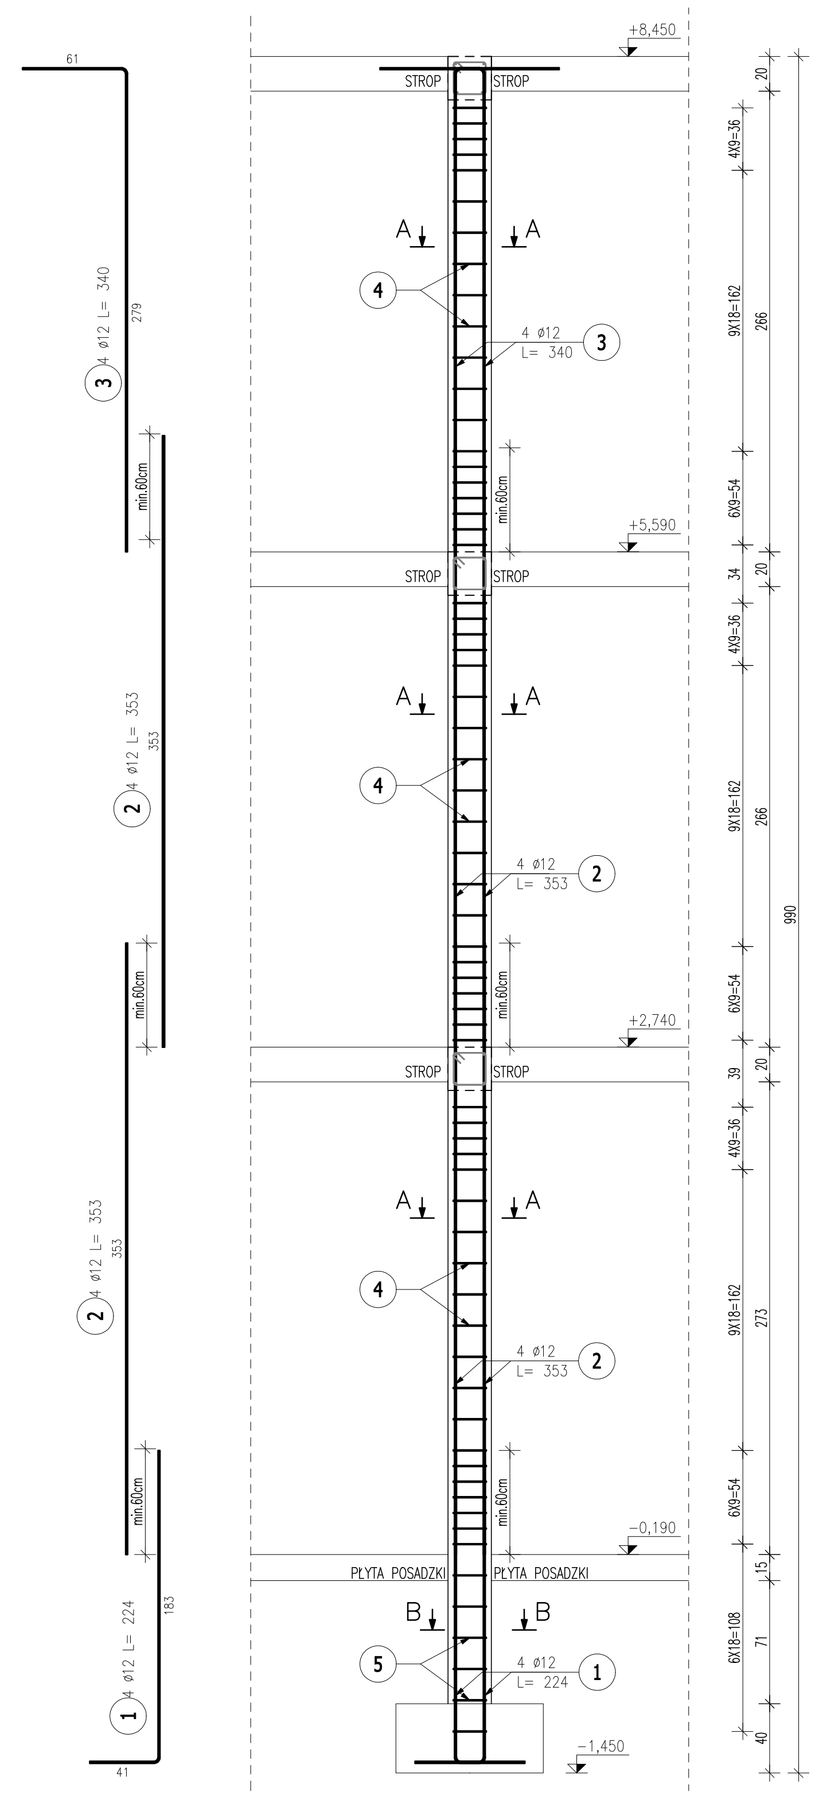

PRZEKRÓJ B–B
Skala: 1:12

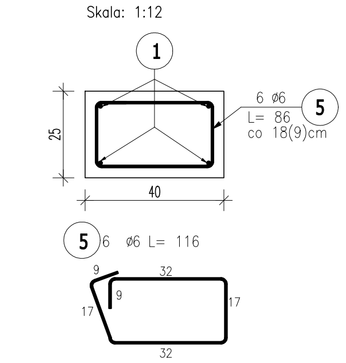

PRZEKRÓJ A–A
Skala: 1:12

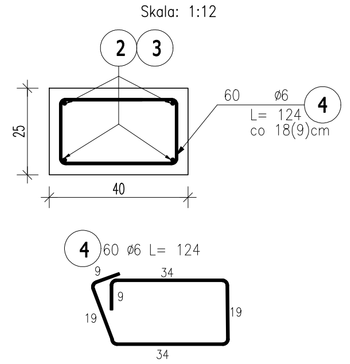

ZESTAWIENIE STALI ZBROJENIOWEJ

POZ.	NR PRĘTA	ø [mm]	DŁUGOŚĆ [m]	ILOŚĆ PRĘTÓW	x POZ.	RAZEM	DŁ. ŁĄCZNA [m] A–IIIN ø6	ø12
Poz. R1 – Poz. 5.1–R1 Rdzenie 25/25cm – 12 szt.								
R1	1	12	2,240	4	12	48		107,52
	2	12	3,530	12	12	144		508,32
	3	12	1,220	4	12	48		58,56
	4	6	0,940	67	12	804	755,76	
	5	6	0,860	6	12	72	61,92	
Poz. R2 – Poz. 5.1–R2 Rdzenie 25/25cm – 4 szt.								
R2	1	12	2,240	4	4	16		35,84
	2	12	3,530	8	4	32		112,96
	3	12	3,400	4	4	16		54,40
	4	6	0,940	60	4	240	225,60	
	5	6	0,860	6	4	24	20,64	
Poz. R3 – Poz. 5.1–R3 Rdzenie 25/40cm – 2 szt.								
R3	1	12	2,240	4	2	8		17,92
	2	12	3,530	8	2	16		56,48
	3	12	3,400	4	2	8		27,20
	4	6	1,240	60	2	120	148,80	
	5	6	0,860	6	2	12	10,32	
Poz. R4 – Rdzenie attyk– 1								
R4	1	12	2,010	4	1	4		8,04
	2	6	0,940	7	1	7	6,58	
DŁUGOŚĆ RAZEM [m]							1229,62	987,24
MASA JEDNOSTKOWA [kg/m]							0,222	0,888
MASA [kg]							272,98	876,67
MASA CAŁKOWITA [kg]							**1149,64**	

1) Opis kształtu pręta: PN–EN ISO 3766 (gabarytowo)
2) Opis długości haka: gabarytowy
3) Długość pręta L: suma wymiarów gabarytowych

WYKONAĆ 31szt.

RDZEŃ ATTYK–POZ.5.1–R4 25/25CM

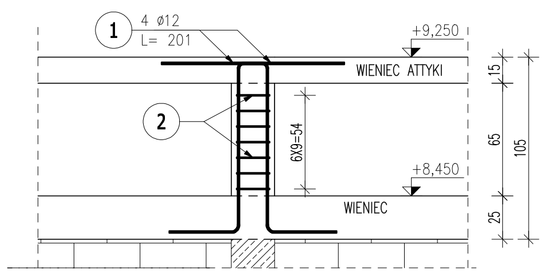

PRZEKRÓJ A–A
Skala: 1:12

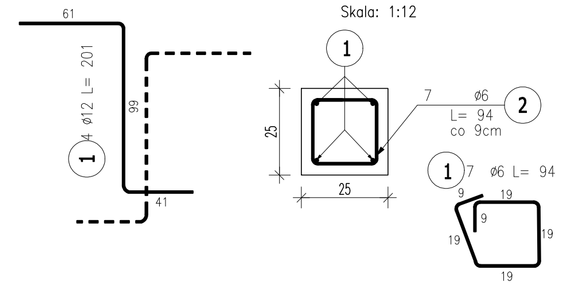

UWAGI:
–WYMIARY PODANO W CENTYMETRACH
–WSZYSTKIE RYSUNKI I OPISY STANOWIĄ CAŁOŚĆ PROJEKTU I NALEŻY JE ROZPATRYWAĆ ŁĄCZNIE
–WSZYSTKIE WYMIARY SPRAWDZAĆ I KORYGOWAĆ PODCZAS PROWADZENIA ROBÓT WYMAGANYCH PRZEZ WYBRANEGO PRODUCENTA
–POMIĘDZY MATERIAŁAMI O RÓŻNYCH WŁAŚCIWOŚCIACH NALEŻY STOSOWAĆ PRZEKŁADKI IZOLACYJNE
–WSZELKIE ZAUWAŻONE BŁĘDY W PROJEKCIE POWINNY BYĆ ZGŁOSZONE PROJEKTANTOM LUB KIEROWNICTWU BUDOWY.
–KOLEJNE PRZEKAZYWANE WERSJE NINIEJSZEGO OPRACOWANIA LUB JEGO CZĘŚCI ZASTĘPUJĄ AUTOMATYCZNIE WSZYSTKIE WERSJE POPRZEDNIE I TYLKO ONE MOGĄ BYĆ TRAKTOWANE JAKO AKTUALNA DOKUMENTACJA BUDOWLANA.
–POZA ROZWIĄZANIAMI PRZYJĘTYMI W NINIEJSZYM PROJEKCIE WYKONAWCĘ, OBOWIĄZUJE STOSOWANIE WSZYSTKICH NORM PAŃSTWOWYCH I BRANŻOWYCH, INNYCH PRZEPISÓW WYKONAWCZYCH ORAZ ZASAD WIEDZY I SZTUKI BUDOWLANEJ.
–WSZYSTKIE STOSOWANE MATERIAŁY I TECHNOLOGIE MUSZĄ POSIADAĆ STOSOWNE ATESTY I DOPUSZCZENIA DO STOSOWANIA W POLSCE.
–NINIEJSZY RYSUNEK ROZPATRYWAĆ Z POZOSTAŁYMI RYSUNKAMI BRANŻY KONSTR. I ARCH.
–W JEDNYM PRZEKROJU ŁĄCZYĆ NIE WIĘCEJ NIŻ 50% PRĘTÓW PODŁUŻNYCH

OTULINA: 3cm
4cm dla części podziemnej

MATERIAŁY:
BETON: C25/30 (B30)
STAL: A–IIIN (B500SP)

BiK – ŻELBET
BiK – STAL
BiK – RASE

BeCe project
ABC Pracownia Projektowa Bożena Nosiła
ul. Roosevelta 59/11 | 41-800 Zabrze | tel. 609-228-618 | tel. 603-704-970 | biuro@abcentrum-dom.pl

INWESTOR: SIM ŚLĄSK PÓŁNOC SP. Z O.O.
UL. PASIECZNA 2, 42-700 LUBLINIEC

STANOWISKO	IMIĘ I NAZWISKO	UPRAWNIENIA	PODPIS
GŁÓWNY PROJEKTANT	mgr inż. Ireneusz WOLNIK	SLK/1623/POOK/07	
PROJEKTANT			
SPRAWDZIŁ	inż. Piotr Motyka	SLK/0968/PWOK/05	

TEMAT: BUDOWA BUDYNKU MIESZKALNEGO WIELORODZINNEGO WRAZ Z INFRASTRUKTURĄ TOWARZYSZĄCĄ
ADRES: UL. LUBLINIECKA 42-772 PAWONKÓW DZIAŁKA NR: 270707_2.0008.ar_1.623/6

SKALA	1:25	BRANŻA	KONSTR.
FAZA	PTW	DATA	09/2024
SYGNATURA PROJEKTU		NR RYS.	K09
ZMIANA		DATA ZMIANY	

TREŚĆ RYSUNKU: **Poz. 5.1 Rdzenie żelbetowe-R1 25/25cm,-R2 25/25cm, -R3 25/40cm**