


SCHEMAT ROZMIESZCZENIA PŁYT STROPOWYCH
SKALA 1:100

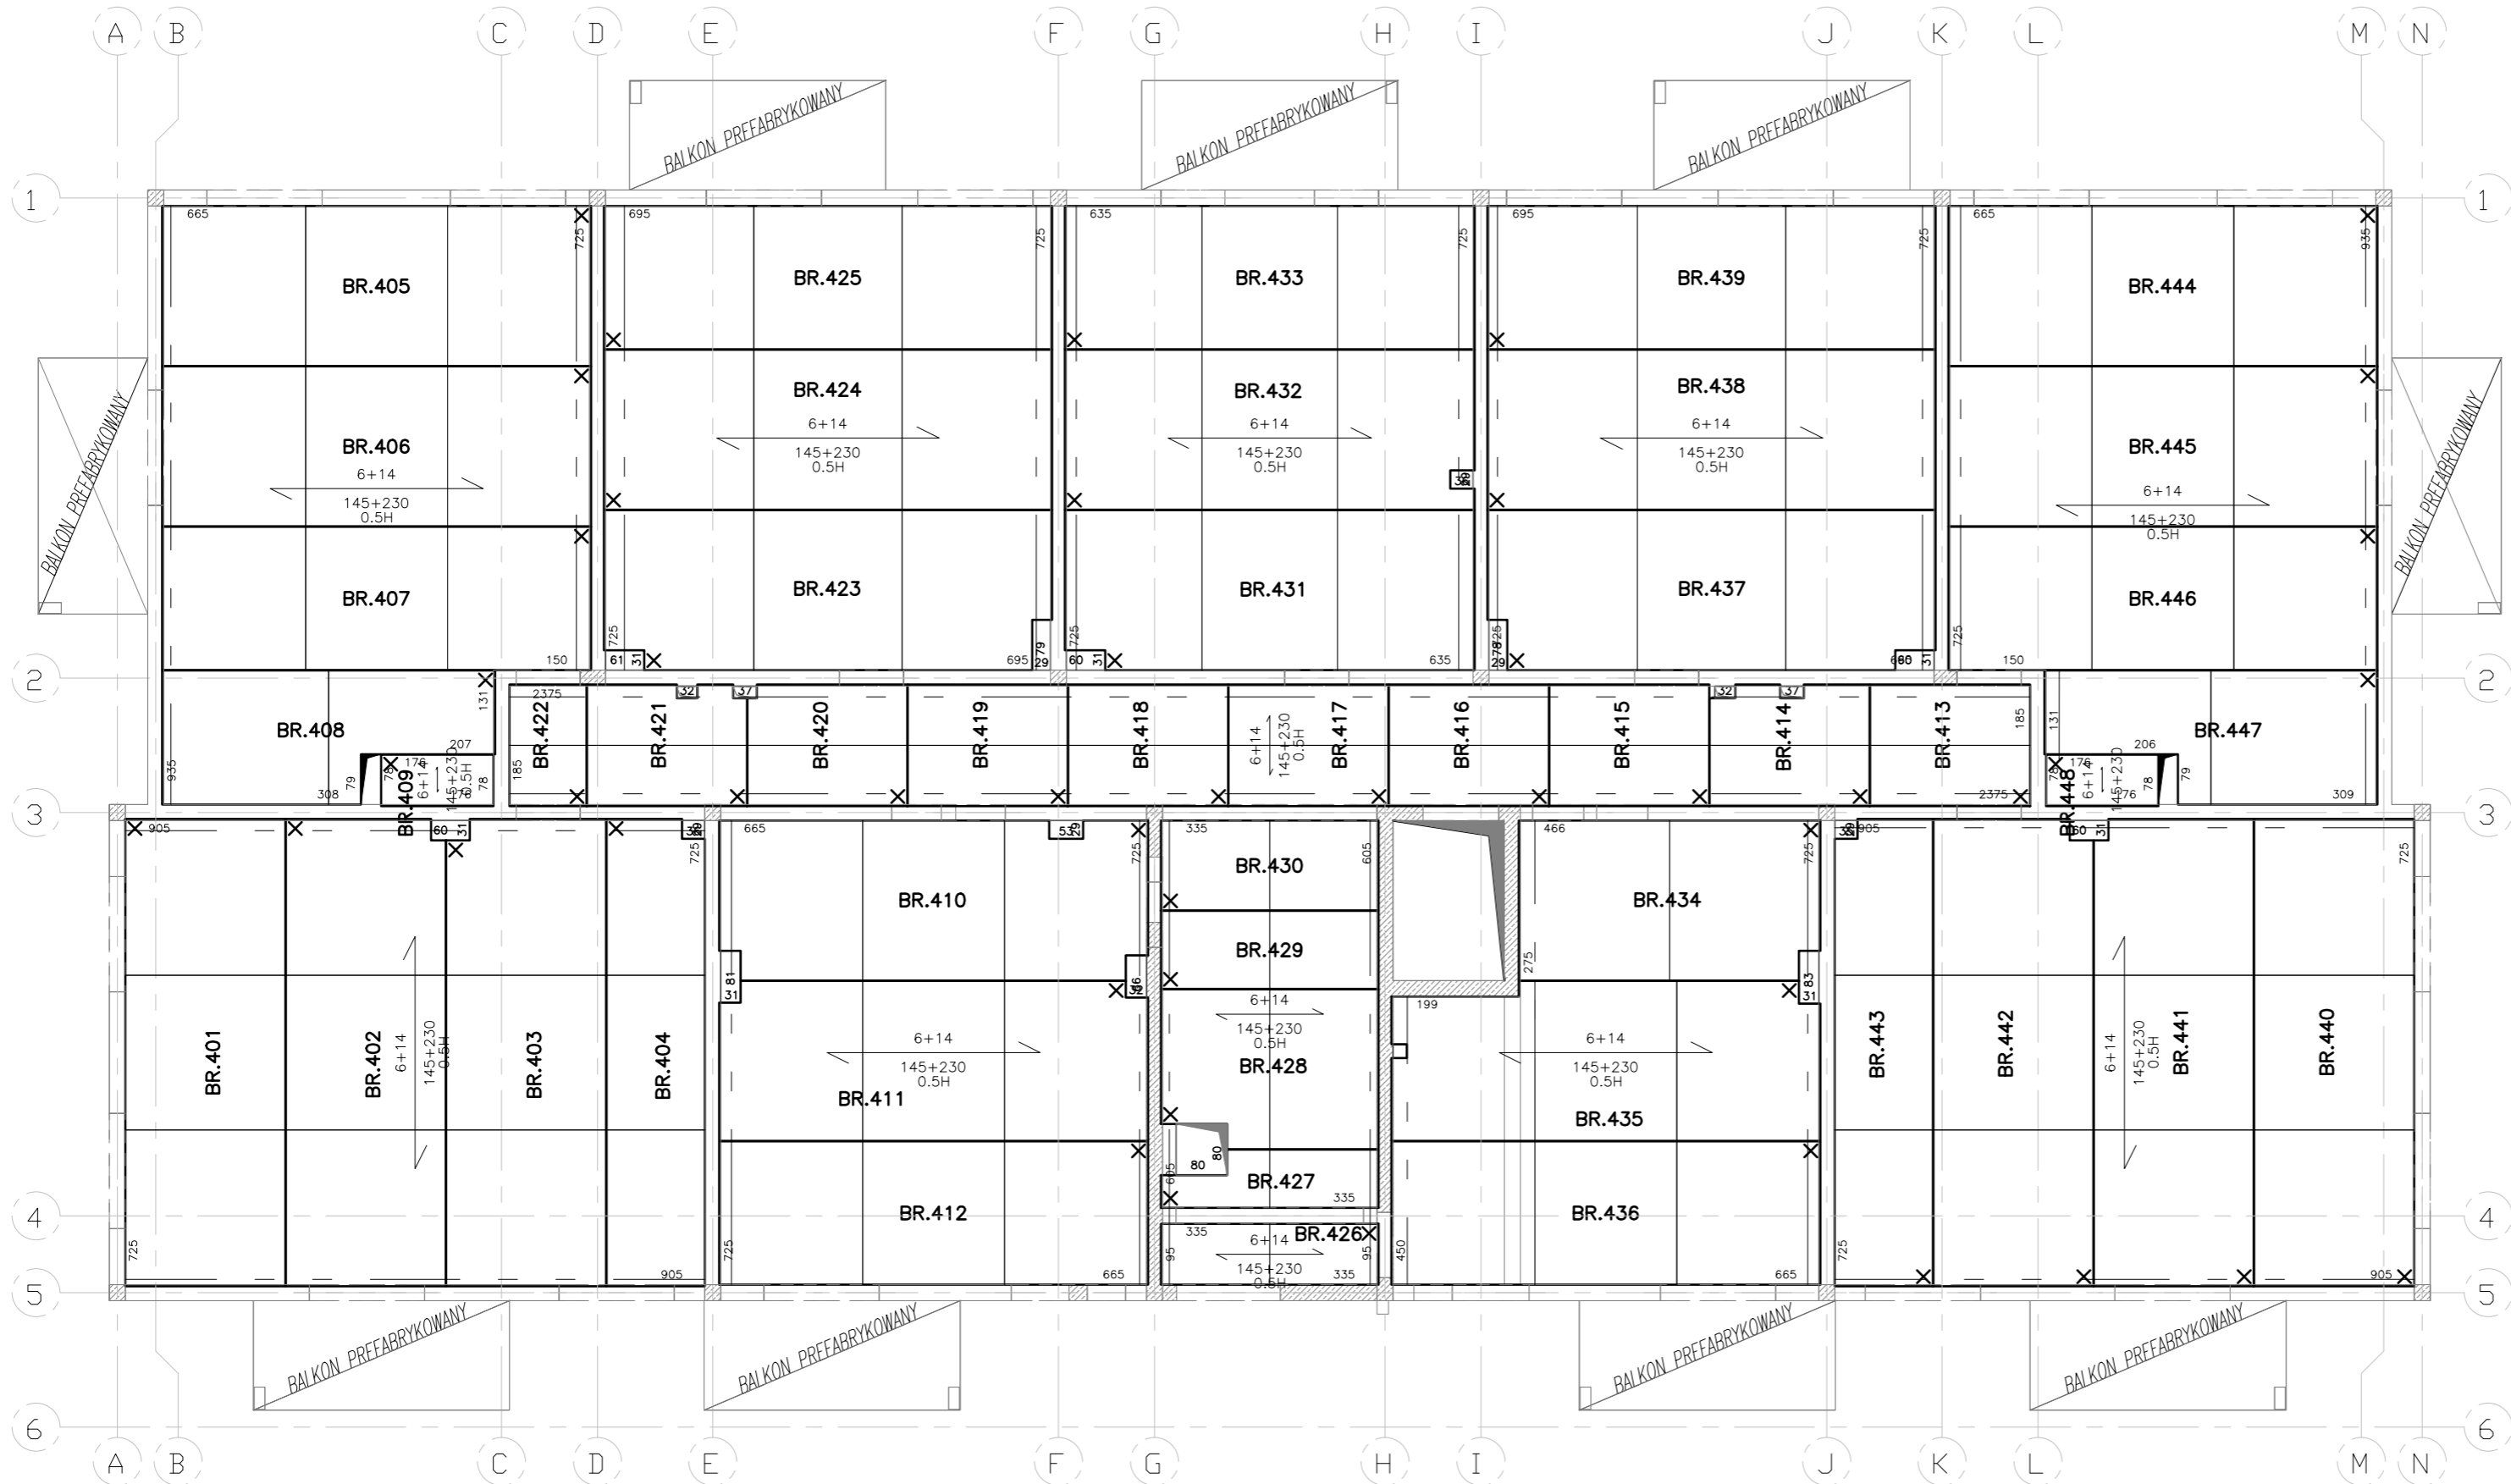

OSTATECZNE WYMIARY ORAZ LOKALIZACJE OTWOROWAŃ W STROPIE ZWERYFIKOWAĆ PRZED ZAMÓWIENIEM PŁYT PREFABRYKOWANYCH

- UWAGI:
- OPARCIE PŁYT:
 - NA ELEMENTACH ŻELBETOWYCH 2.5 cm
 - NA ŚCIANACH MUROWANYCH 2.5 cm
 - NA WSZYSTKICH ŚCIANACH KONSTRUKCYJNYCH WYKONAĆ WIENIEC ŻELBETOWY WG PROJEKTU KONSTRUKCJI
 - RYСУNEK ROZPATRYWAĆ RAZEM Z INSTRUKCJĄ MONTAŻU STROPU

- LEGENDA:
- XX.X – NUMER PŁYTY STROPOWEJ
 - X – PUNKT OKREŚLAJĄCY ORIENTACJĘ PŁYTY ORAZ LOKALIZACJĘ ETYKIETY
 - – PODPORY MONTAŻOWE

BETON C25/30
OTULINA 2,5 cm
STAL:(#)– AIIIIN (B500SP) KL.C



ABC Pracownia Projektowa Bożena Nosita

ul. Roosevelta 59/11				41-800 Zabrze	tel. 609-228-618	tel. 603-704-970	biuro@abccentrum-dom.pl
INWESTOR							
SIM ŚLĄSK PÓŁNOC SP. Z O.O. UL. PASIECZNA 2, 42-700 LUBLINIEC							
STANOWISKO	IMIE I NAZWISKO			UPRAWNIENIA	PODPIS		
GŁÓWNY PROJEKTANT	mgr inż. Ireneusz WOLNIK			SLK/1823/POOK/07			
PROJEKTANT							
SPRAWDZIŁ	inż. Piotr Motyka			SLK/0988/PWOK/05			
TEMAT	BUDOWA BUDYNKU MIESZKALNEGO WIELORODZINNEGO WRAZ Z INFRASTRUKTURĄ TOWARZYSZĄCĄ			SKALA	1:100	BRANŻA	KONSTR.
ADRES	UL. LUBLINIECKA 42-772 PAWONKÓW DZIAŁKA NR: 270707_2.0008.ar_1.623/6			FAZA	PTW	DATA	09/2024
TRESC RYSUNKU				SYGNATURA PROJEKTU	NR RYS.	K51	
Schemat rozmieszczenia płyt stropowych – strop nad 2 piętrem				ZMIANA	DATA ZMIANY		