


WYKONAĆ X1 szt.

POZ.4.3.3-Nadproże 162cm – 1szt.

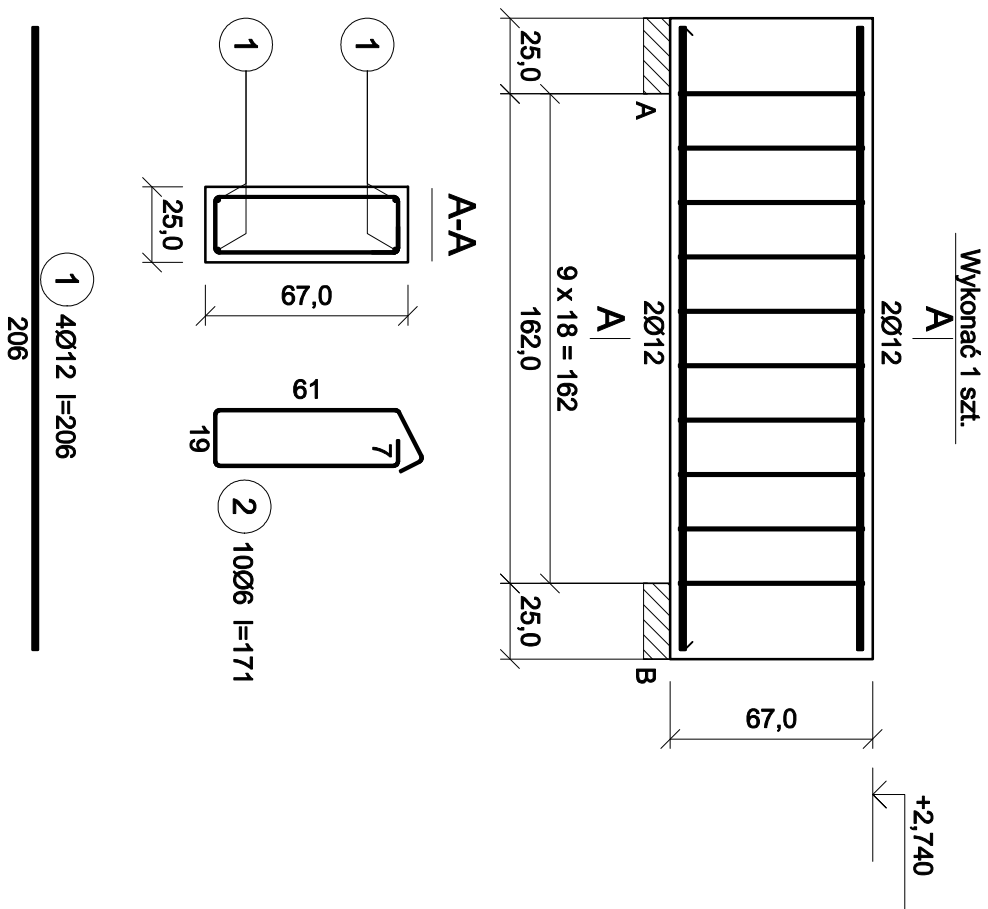

Wykaz prętów							
Nr	Średnica [mm]	Długość [cm]	Liczba [szt.]			Długość całkowita [m]	
			prętów w 1 elemencie	elementów	całkowita prętów	B500SP Ø6 Ø12	
- wykonać 1 szt.							
1	12	206	4	1	4		8,24
2	6	172	10	1	10	17,20	
Długość całkowita wg średnic					[m]	17,1	8,3
Masa 1 m pręta					[kg/m]	0,222	0,888
Masa prętów wg średnic					[kg]	3,8	7,4
Masa prętów wg gatunków stali					[kg]		11,2
Masa całkowita					[kg]		12

UWAGA: Długość pręta jest długością obliczoną na podstawie wymiarów w osi pręta (metoda B wg EN ISO 3766)

UWAGI:

- WYMIARY PODANO W CENTYMETRACH
- WSZYSTKIE RYSUNKI I OPISY STANOWIĄ CAŁOŚĆ PROJEKTU I NALEŻY JE ROZPATRYWAĆ ŁĄCZNIE
- WSZYSTKIE WYMIARY SPRAWDZIĆ I KORYGOWAĆ PODCZAS PROWADZENIA ROBÓT WYMAGANYCH PRZEZ WYBRANEGO PRODUCENTA
- POMIĘDZY MATERIAŁAMI O RÓŻNYCH WŁAŚCIWOŚCIACH NALEŻY STOSOWAĆ PRZEKŁADKI IZOLACYJNE
- WSZELKIE ZANUŻAŻONE BŁĘDY W PROJEKCIE POMIKNY BYĆ ZGŁOSZONE PROJEKTANTOM LUB KIEROWNICTWU BUDOWY.
- KOLEJNE PRZEKAŻYWANE WERSJE NINIJSZEGO OPRACOWANIA LUB JEJEGO CZĘŚCI ZASTĘPUJĄ AUTOMATYCZNIE WSZYSTKIE WERSJE POPRZEDNIE I TYLKO ONE MOGĄ BYĆ TRAKTOWANE JAKO AKTUALNA DOKUMENTACJA BUDOWLANA.
- POZA ROZWIĄZANAMI PRZYJĘTAMI W NINIJSZYM PROJEKCIE WYKONAWCĘ OBOWIĄZUJE STOSOWANIE WSZYSTKICH NORM PAŃSTWOWYCH I BRANŻOWYCH, INNYCH PRZEPISÓW WYKONAWCZYCH ORAZ ZASAD WIEDZY I SZTUKI BUDOWLANEJ.
- WSZYSTKIE STOSOWANE MATERIAŁY I TECHNOLOGIE MUSZĄ POSIADAĆ STOSOWNE ATESTY I DOPUSZCZENIA DO STOSOWANIA W POLSCE.
- W JEDNYM PRZEKROU ŁĄCZYĆ NIE WIĘCEJ NIŻ 50% PRĘTÓW PODŁUŻNYCH
- NINIJSZY RYSUNEK ROZPATRYWAĆ Z POZOSTAŁYMI RYSUNKAMI BRANŻY KONSTR. I ARCH.

ABC

Bece

project

ABC Pracownia Projektowa Bożena Nosłala

ul. Roosevelta 59/11

41-800 Zabrze

tel. 609-228-618

tel. 603-704-970

biuro@abcenim-dom.pl

INWESTOR

SIM ŚLĄSK PÓŁNOC SP. Z O.O.

UL. PASIECZNA 2, 42-700 LUBLINIEC

STANOWISKO

IMIĘ I NAZWISKO

UPRAWNIENIA

PODPIS

GŁÓWNY PROJEKTANT

mgr inż. Ireneusz WOLNIK

SLK1823/P00K07

PROJEKTANT

SPRAWDZIK

inż. Piotr Mołyka

SLK0986/PW0K05

TEMAT

BUDOWA BUDYNKU MIESZKALNEGO WIELODRODZINNEGO WRAZ Z INFRASTRUKTURĄ TOWARZYSZĄCĄ

SKALA 1:25

BRANŻA KONSTR.

FAZA PTW

DATA 09/2024

ADRES

UL. LUBLNIECKA 42-772 PAWONKÓW

SYGNATURA PROJEKTU

NR RYS. K32

ZMIANA

DATA ZMIANY

TRESC RYSUNKU

POZ. 4.3.3 - Nadproże 162cm