


SKALA 1:100



- 1 daN/ml = 0.01 kN/ml
- RYSUNEK ROZPATRYWAĆ RAZEM Z INSTRUKCJĄ MONTAŻU STROPU
- RYSUNEK ZWYMIAROWANO W CM

BETON C25/30  
OTULINA 2,5 cm  
STAL:(#)- AIIIIN (B500SP) KL.C

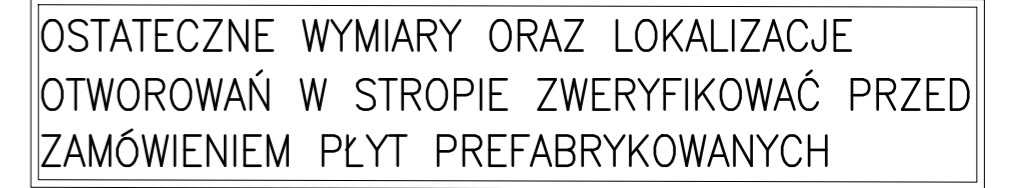

ABC Pracownia Projektowa Bożena Nosła

ul. Roosevelta 59/11	41-800 Zabrze	tel. 609-228-618	tel. 603-704-970	biuro@abccentrum-dom.pl
INWESTOR				
SIM ŚLĄSK PÓŁNOC SP. Z O.O. UL. PASIECZNA 2, 42-700 LUBLINIEC				
STANOWISKO	IMIE I NAZWISKO		UPRAWNIENIA	PODPIS
GŁÓWNY PROJEKTANT	mgr inż. Ireneusz WOLNIK		SLK/1823/P0OK/07	
PROJEKTANT				
SPRAWDZIŁ	inż. Piotr Motyka		SLK/0988/PWOK/05	
TEMAT			SKALA	BRANŻA
BUDOWA BUDYNKU MIESZKALNEGO WIELORODZINNEGO WRAZ Z INFRASTRUKTURĄ TOWARZYSZĄCĄ			1:100	KONSTR.
			FAZA	
ADRES			PTW	DATA
				09/2024
UL. LUBLINIECKA 42-772 PAWONKÓW DZIAŁKA NR: 270707_2.0008.ar_1.623/6			SYGNATURA PROJEKTU	NR RYS.
			ZMIANA	K55
			DATA ZMIANY	
TRESC RYSUNKU				
Schemat reakcji na podpory montażowe – strop nad 2 piętrem				