


ZESTAWIENIE STALI ZBROJENOWEJ

POZ.	NR PRĘTA	Ø [mm]	DŁUGOŚĆ [m]	ILOŚĆ			DŁ. ŁĄCZNA [m]	
				PRĘTÓW	x POZ.	RAZEM	A-IIIIN	
							Ø10	Ø12
Poz. B – – 1 szt.								
B	1	12	1,100	12	1	12		13,20
	2	12	0,900	12	1	12		10,80
	3	12	5,220	12	1	12		62,64
	4	12	5,460	12	1	12		65,52
	5	12	1,600	24	1	24		38,40
	6	12	1,200	12	1	12		14,40
	7	10	2,220	26	1	26		57,72
			1,450	25	1	25	36,25	
DŁUGOŚĆ RAZEM [m]						93,97	204,96	
MASA JEDNOSTKOWA [kg/m]						0,617	0,888	
MASA [kg]						57,98	182,00	
MASA CAŁKOWITA [kg]							239,98	

- 1) Opis kształtu pręta: PN-EN ISO 3766 (gąborytowo)
2) Opis długości haka: gąborytów
3) Długość pręta L: sumo wymiarów gąborytowych

SCHODY WEWNĘTRZNE 1 PIĘTRO – 2 PIĘTRO

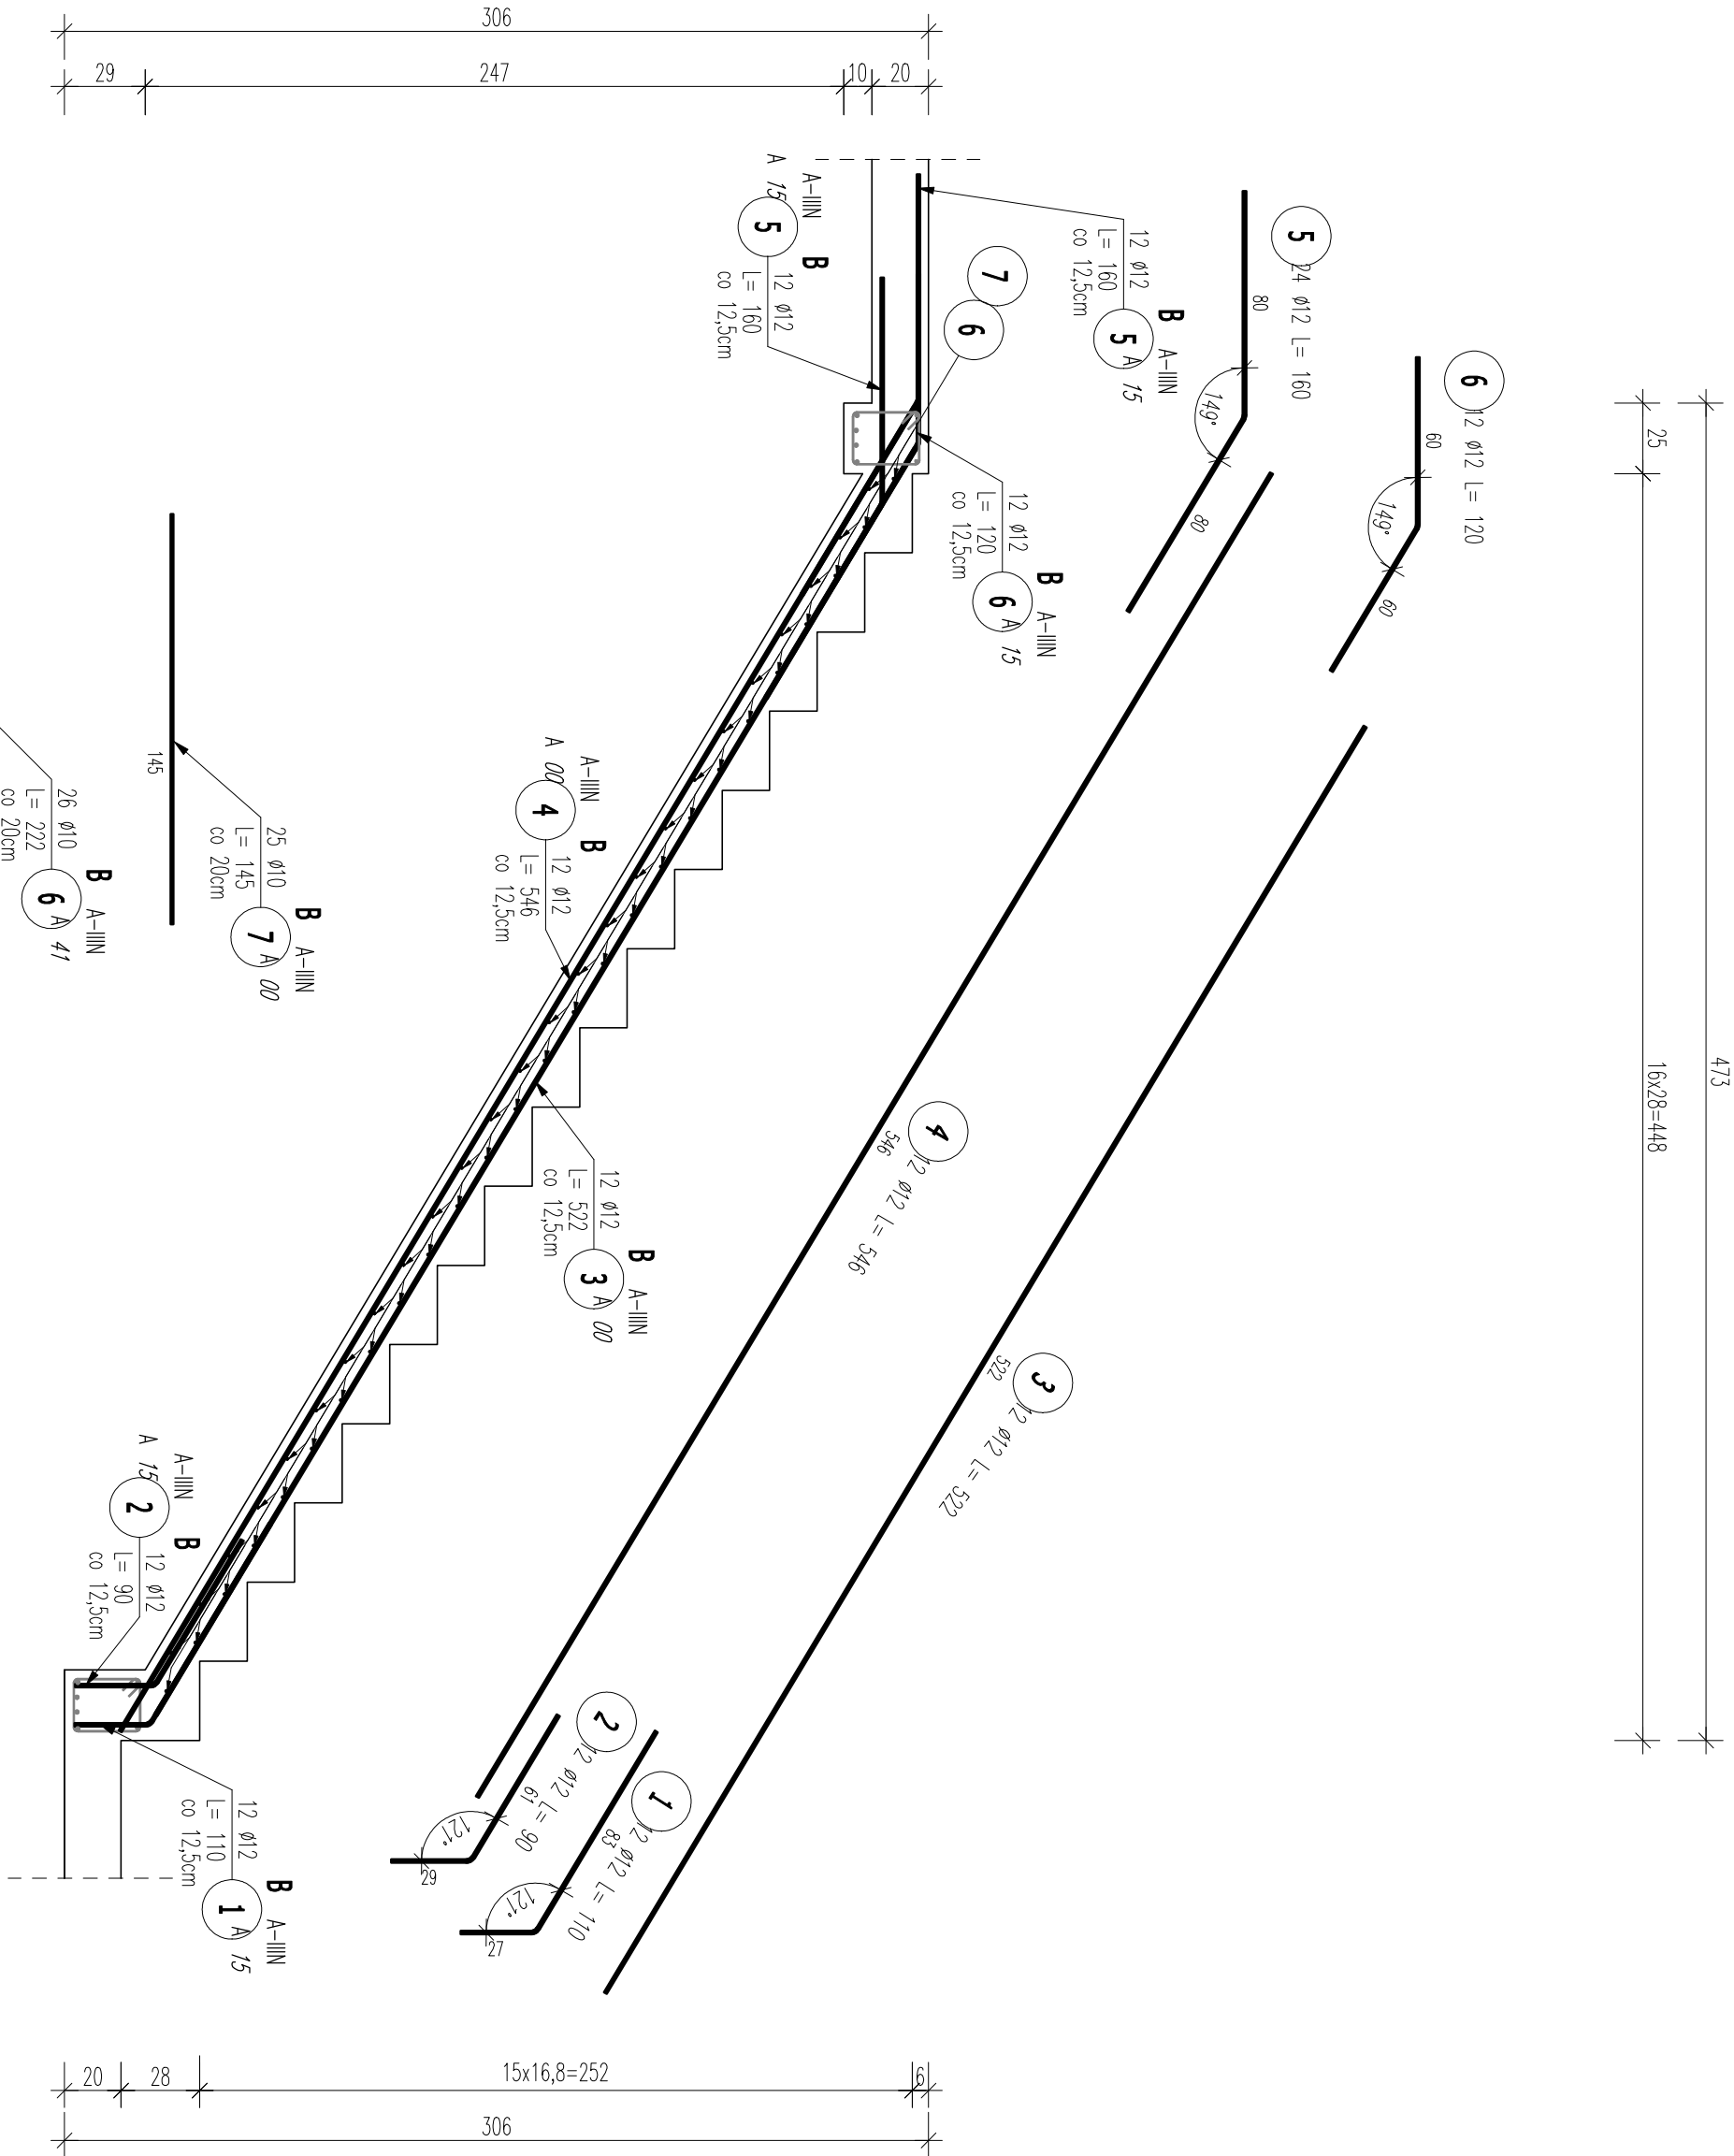

- UWAGI:
- WYMIARY PODANO W CENTYMETRACH
 - WSZYSTKIE RYSUNKI I OPISY STANOWIĄ CAŁOŚĆ PROJEKTU I NALEŻY JE ROZPATRYWAĆ ŁĄCZNIE
 - WSZYSTKIE WYMIARY SPRAWDZIĆ I KORYGOWAĆ PODCZAS PROMIOWANIA ROBÓT WYMAGANYCH PRZEZ WYBRANEGO PRODUCENTA
 - POMIĘDZY MATERIAŁAMI O RÓŻNYCH WŁAŚCIWOŚCIACH NALEŻY STOSOWAĆ PRZEKŁADKI IZOLACYJNE
 - WSZELKIE ZAWIĄŻONE BŁĘDY W PROJEKCIE POMIKNY BYĆ ZAGŁOSZONE PROJEKTANTOWI LUB KIEROWNICTWU BUDOWY.
 - KOLEJNE PRZEKAZYWANE WERSJE NINIJSZEGO OPRACOWANIA LUB JEGO CZĘŚCI ZASTĘPUJĄ AUTOMATYCZNIE WSZYSTKIE WERSJE POPRZEDNIE I TYLKO ONE MOGĄ BYĆ TRAKTOWANE JAKO AKTUALNA DOKUMENTACJA BUDOWLANA.
 - POZA RODZIMYMI PRZYJĘTymi W NINIJSZYM PROJEKCIE WYKONAWCĘ OBRÓWIAJĄCE STOSOWANIE WSZYSTKICH NORM PAŃSTWOWYCH I BRANŻOWYCH, INNYCH PRZEPISÓW WYKONAWCZYCH ORAZ ZASAD WIEDZY I SZTUKI BUDOWLANEJ.
 - WSZYSTKIE STOSOWANE MATERIAŁY I TECHNOLOGIE MUSZĄ POSIADAĆ STOSOWNE ATESTY I DOPUSZCZENIA DO STOSOWANIA W POLSCE.
 - W JEDNYM PRZĘKROU ŁĄCZCIE NIE WIĘCEJ NIŻ 50% PRĘTÓW PODŁUŻNYCH
 - NINIJSZY RYSUNEK ROZPATRYWAĆ Z POZOSTALYMI RYSUNKAMI BRANŻY KONSTR. I ARCH.

OTULINA: 3cm
MATERIAŁY:
BETON: C25/30 (B30)
STAL: A-IIIIN (B500SP)



ABC Pracownia Projektowa Bożena Noska

INWESTOR	ul. Roosevelta 59/11	41-800 Zawrza	tel. 609-228-618	tel. 603-704-970	biuro@abccentrum-dom.pl
SIM SŁASK PÓŁNOC SP. Z O.O.					
UL. PASIECZNA 2, 42-700 LUBLINIEC					

STANOWISKO		IMIĘ I NAZWISKO	URADNIENIA	PODSIS
GŁÓWNY PROJEKTANT	mgr inż. Ireneusz WOLNIK		SLK1623POCK07	
PROJEKTANT				
SPRAWDZIL	inż. Piotr Małyga		SLK0688PWC05	

TEMAT	BUDOWA BUDYNKU MIESZKALNEGO WIELORODZINNEGO WRAZ Z INFRASTRUKTURĄ TOWARZYSZĄCĄ	SKALA	1:25	BRANŻA	KONSTR.
ADRES	UL. LUBLINIECKA 42-772 PRAWNIKÓW	PRZA	PTW	DATA	09/2024
	DZIAŁKA NR: 270707_2.0008-ar_1.62316	SYGNATURA PROJEKTU	NR PR.	NR PR.	K15
		ZMIANA		DATA ZMIANY	

SCHODY WEWNĘTRZNE 1 PIĘTRO – 2 PIĘTRO

- BIK – ZELBET
- BIK – STAL
- BIK – BASE