


SCHEMAT CIĘŻARÓW PŁYT STROPOWYCH
SKALA 1:100

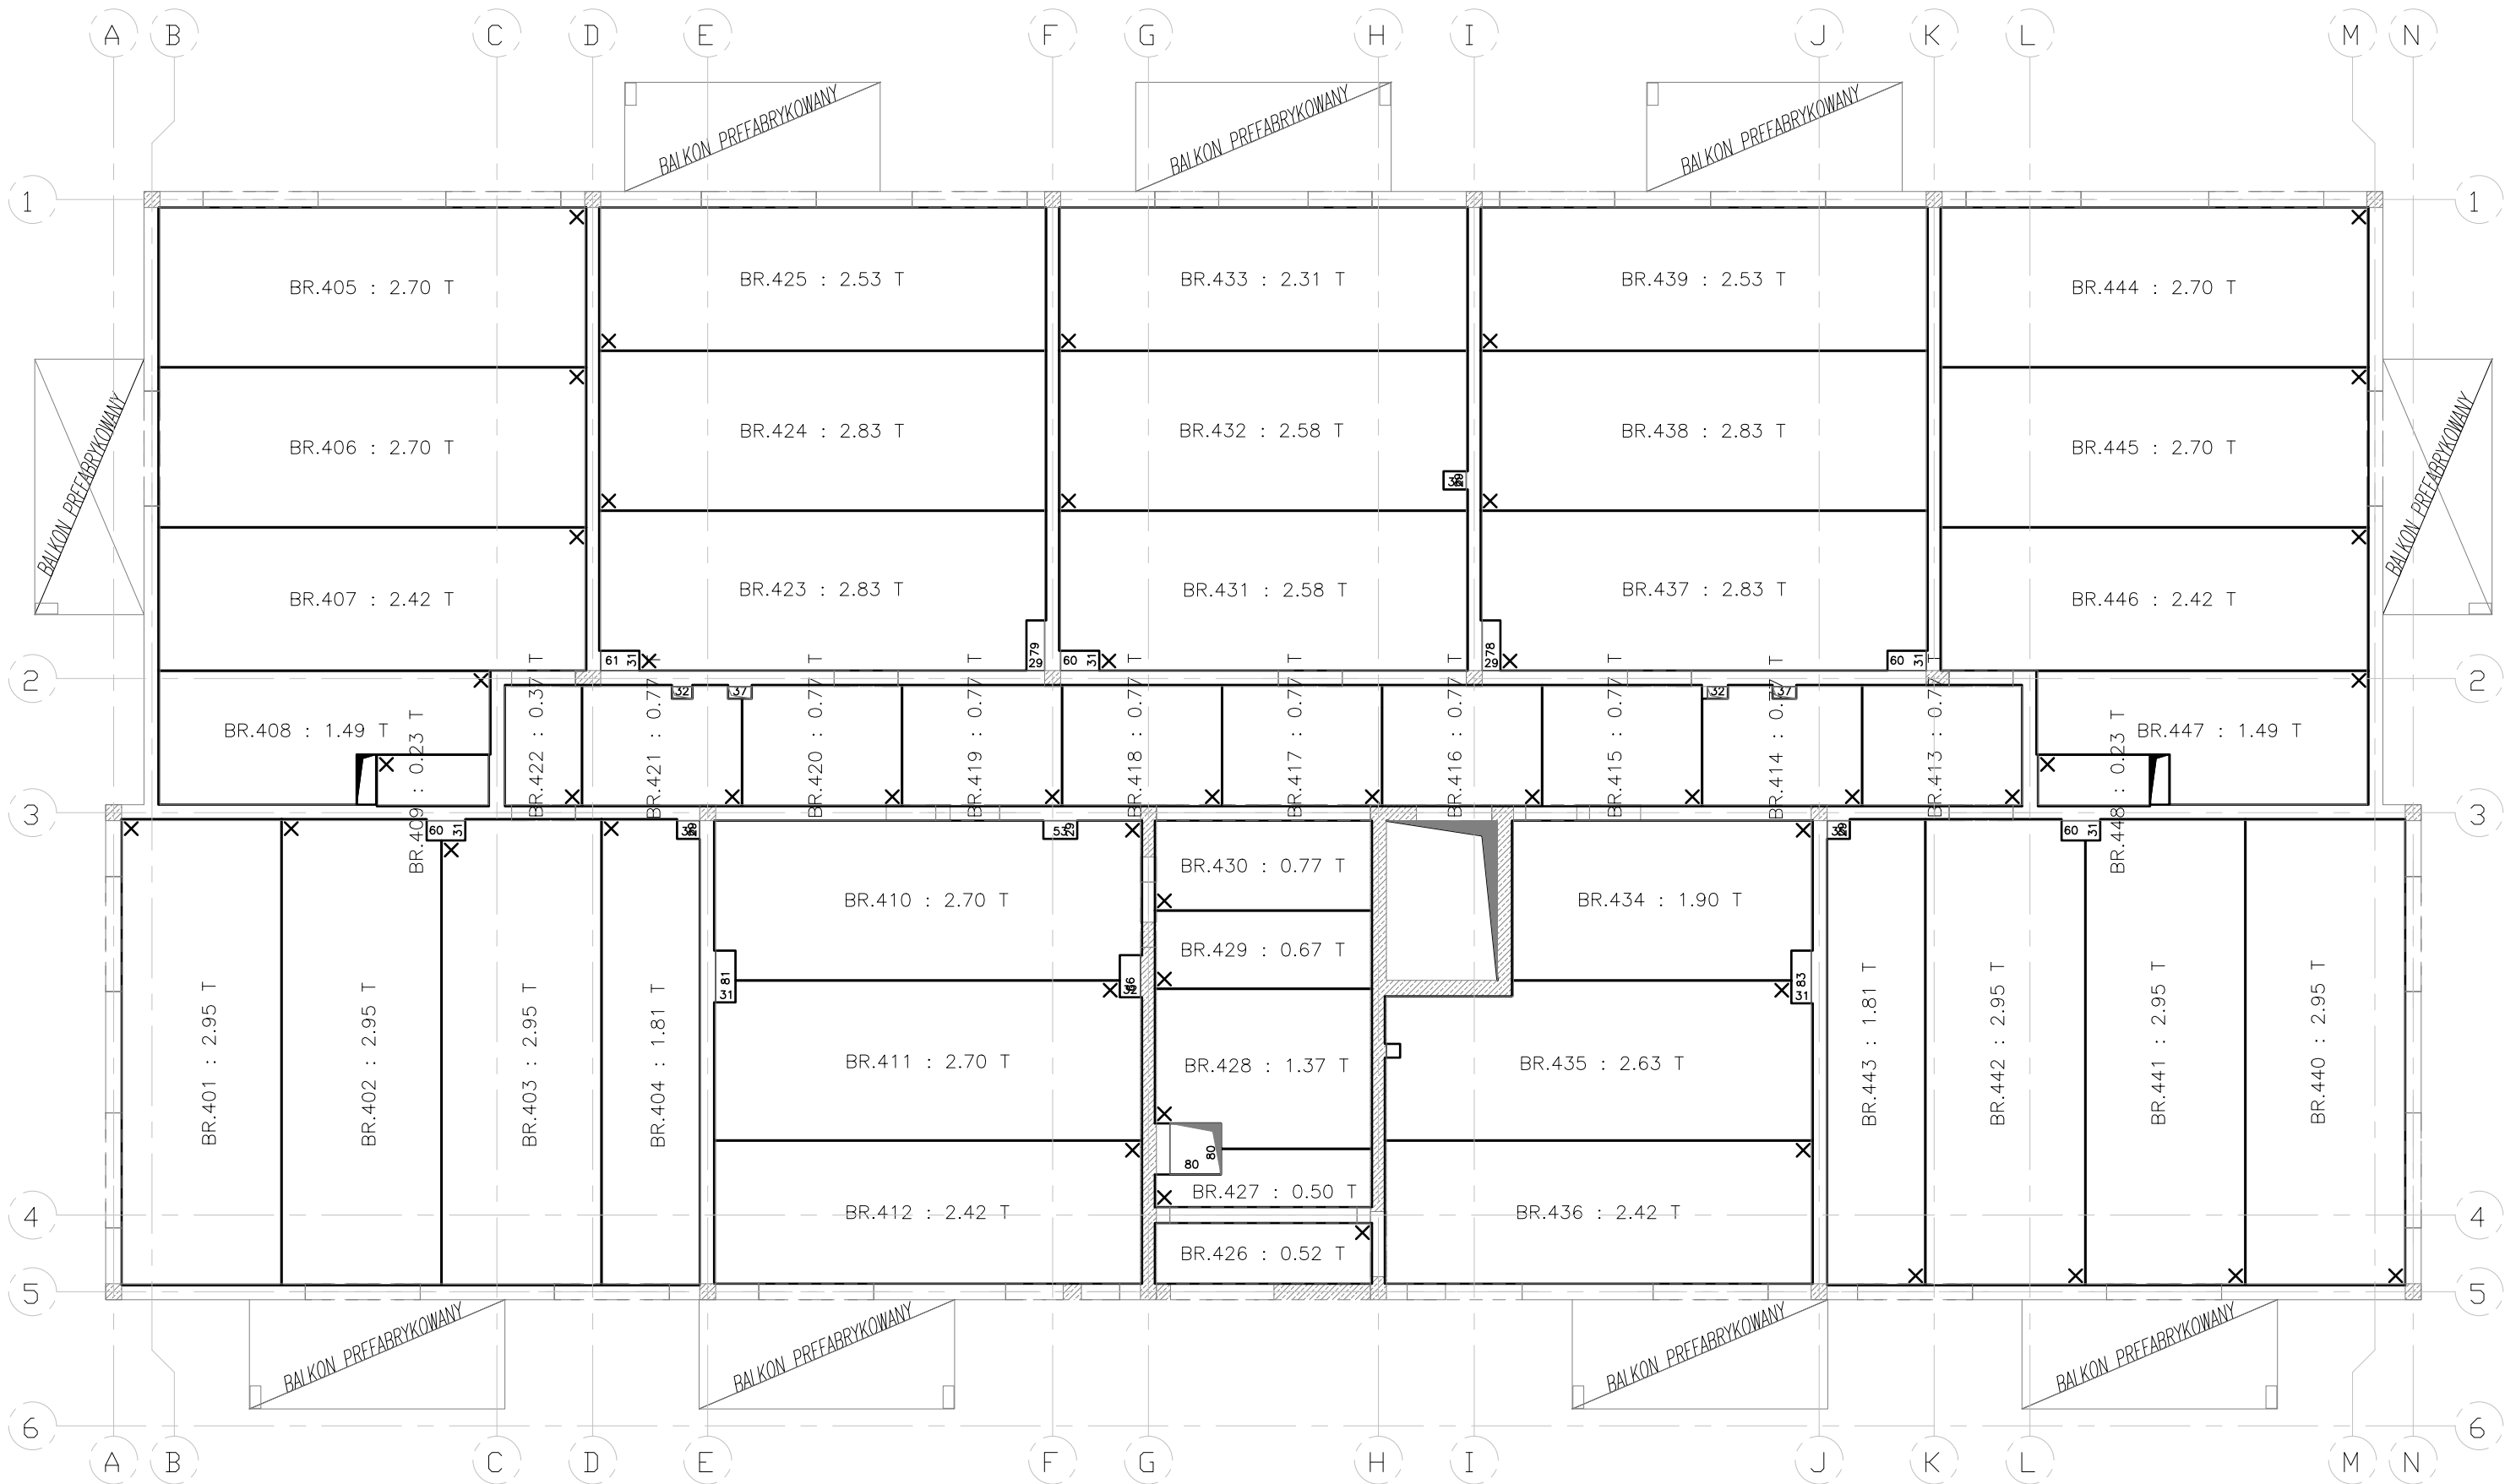

OSTATECZNE WYMIARY ORAZ LOKALIZACJE
OTWORÓWAŃ W STROPIE ZWERYFIKOWAĆ PRZED
ZAMÓWIENIEM PŁYT PREFABRYKOWANYCH

UWAGI:
- RYSUNEK ZWYMIAROWANO W CM

BETON C25/30
OTULINA 2,5 cm
STAL:(#)- AIIIIN (B500SP) KL.C

ABC Pracownia Projektowa Bożena Nosita

ul. Roosevelta 59/11	41-800 Zabrze	tel. 609-228-618	tel. 603-704-970	biuro@abcentrum-dom.pl
INWESTOR				
SIM ŚLĄSK PÓŁNOC SP. Z O.O. UL. PASIECZNA 2, 42-700 LUBLINIEC				
STANOWISKO	IMIE I NAZWISKO	UPRAWNIENIA	PODPIS	
GŁÓWNY PROJEKTANT	mgr inż. Ireneusz WOLNIK	SLK/1823/POOK/07		
PROJEKTANT				
SPRAWDZIŁ	inż. Piotr Motyka	SLK/0988/PWOK/05		
TEMAT	SKALA	1:100	BRANŻA KONSTR.	
ADRES	FAZA	PTW	DATA	
	SYGNATURA PROJEKTU		NR RYS.	
	ZMIANA		DATA ZMIANY	
TRESC RYSUNKU				
Schemat ciężarów płyt stropowych – strop nad 2 piętrem				