


- UWAGI:
1. Przed rozpoczęciem realizacji projektu należy sprawdzić możliwość montażu kanałów i urządzeń.
 2. Kanały montować możliwie blisko stropu/dachu.
 3. Wszelkie kolizje instalacji rozwiązać na budowie w ramach nadzoru autorskiego.
 4. Na kanałach należy zamontować klapy rewizyjne do czyszczenia kanałów.
 - przepustnice - z dwóch stron
 - tłumiki hałasu o przekroju prostokątnym - z dwóch stron
 5. Kanały wentylacyjne należy zaizolować termicznie izolacją z wełny mineralnej grubości:
 - 40mm-kanały wewnątrz budynku prowadzone w przestrzeniach nieogrzewanych
 - 80mm-kanały na zewnątrz budynku
 6. Kanały prowadzone na zewnątrz budynku izolowane termicznie zabezpieczyć płaszczem z blachy stalowej ocynkowanej.
 7. Wykonać konstrukcję wsporczą pod kanały w rozstawie: - kanały stalowe - max. 3m
 8. Wszystkie urządzenia należy zaopatrzyć w gumowe wibroizolatory.
 9. Wszystkie kratki wentylacyjne wyposażać w elementy regulacyjne.
 10. Wszystkie roboty należy wykonać zgodnie z Polskimi Normami, Warunkami Technicznymi Wykonania i Odbioru Robót oraz zgodnie ze sztuką budowlaną.
 11. Rysunki rozpatrywać łącznie z informacjami zawartymi w części opisowej, zestawieniach materiałów oraz z dokumentacją branżową (instalacje, elektryka itd).
 12. Sposób posadowienia urządzeń wg. projektu konstrukcyjnego.
 13. Uwagi i opisy zamieszczane w części rys. projektu stanowią integralną część niniejszego opracowania.
 14. Wszystkie wymiary, otwory i rzędne należy sprawdzić na budowie ze stanem istniejącym, a wszelkie odstępstwa należy korygować przy udziale projektanta i użytkownika, pracomontażowewykonawcy zgodnie z obowiązującymi przepisami BHP, zarządzeniami oraz normami PN.
 15. Wszystkie przejścia przez przegrody wydzielenia pożarowego w klasie odpowiadającej odporności ogniowej danej przegrody (również w ewentualnych przegrodach p.poż. nie oznaczonych na podkładach architektonicznych).

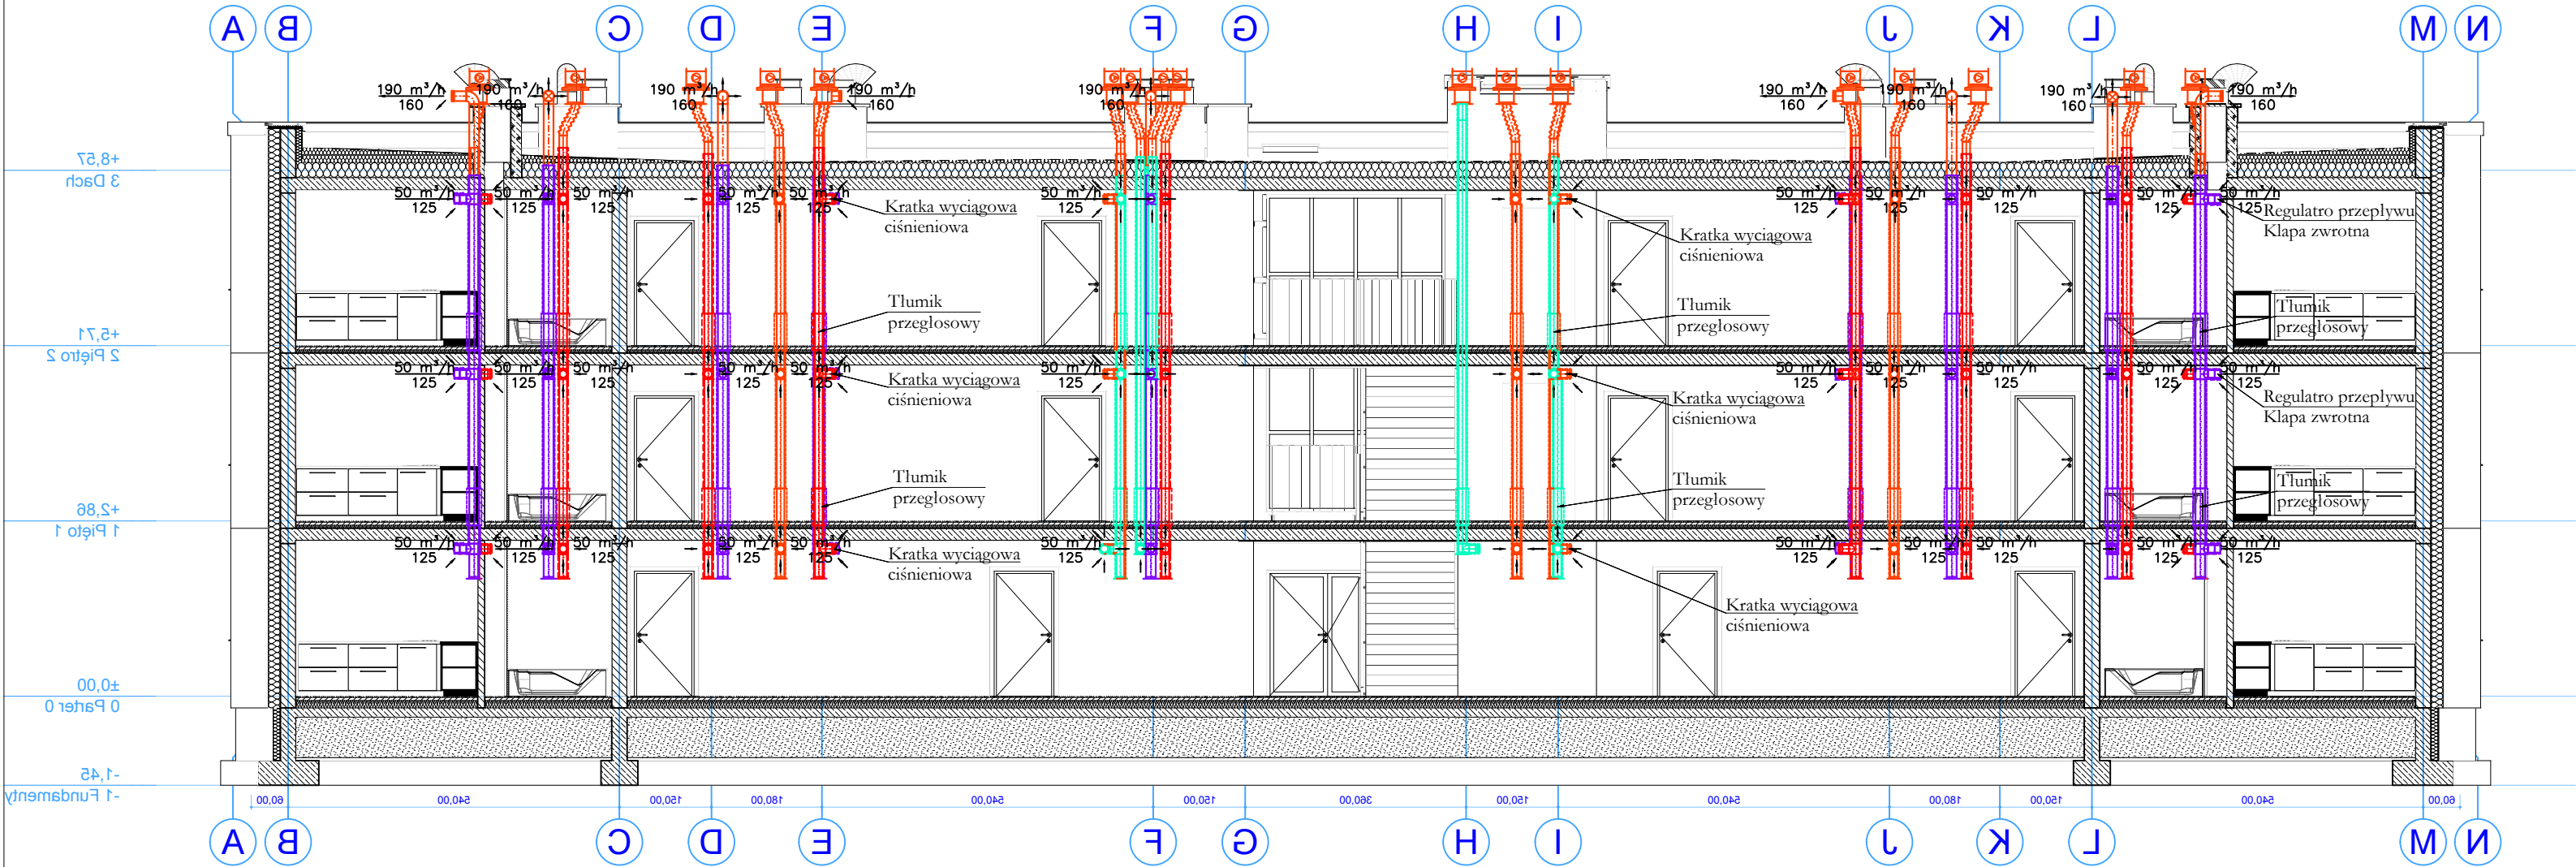

- LEGENDA
- przewód wentylacyjny układów wywiewnych kuchni
 - przewód wentylacyjny układów wywiewnych okapów kuchennych
 - przewód wentylacyjny układów wywiewnych łazienki lub toalety
 - przewód wentylacyjny nawiewny pomieszczeń technicznych
 - nawiewnik ciśnieniowy okienny
 - wydatek elementu, m³/h
 - Pion wentylacyjny/Trójnik
 - wentylator dachowy ze skrzynką przyłączeniową
 - wywietrzak z podstawą dachową
 - kolano wyrzutowe na zakończeniu pionu okapowego



ABC Pracownia Projektowa

ul. Roosevelta 59/11					41-800 Zabrze	tel. 609228618	tel. 603740970	biuro@abccentrum-dom.pl
INWESTOR								
SIM Ślqsk P6łnoc Sp.z o.o. ul. Pasieczna 2, 42-700 Lubliniec								
STANOWISKO		IMIE I NAZWISKO			UPRAWNIENIA		PODPIS	
GŁÓWNY PROJEKTANT								
PROJEKTANT		mgr inż. Rafał Radowiecki			PDK/0118/PWOS/14			
ZESPÓŁ PROJEKTOWY								
SPRAWDZIŁ		mgr inż. Magdalena Radowiecka			SLK/6520/PBS/16			
TEMAT					SKALA		BRANŻA	
Budowa budynku mieszkalnego wielorodzinnego wraz z infrastrukturą towarzyszącą					1:100		SANITARNA	
ADRES					FAZA		DATA	
ul. Lubliniecka, 42-772 Pawonków Działka nr 240707_2.0008.Pawonków.623/6					PTW		08/2024	
					ZMIANA		NR RYS.	
							S-14	
TRESC RYSUNKU					WIDOK - INSTALACJA WENTYLACJI			