


$\frac{\varnothing 200}{i=1\% L=7.25m}$ projektowana kanalizacja deszczowej
 (średnica/spadek/długość)
 $\varnothing 200$ $\varnothing 200 \times 5,9$ PVC-U SN8 SDR34
 $D400$ właz typu ciężkiego

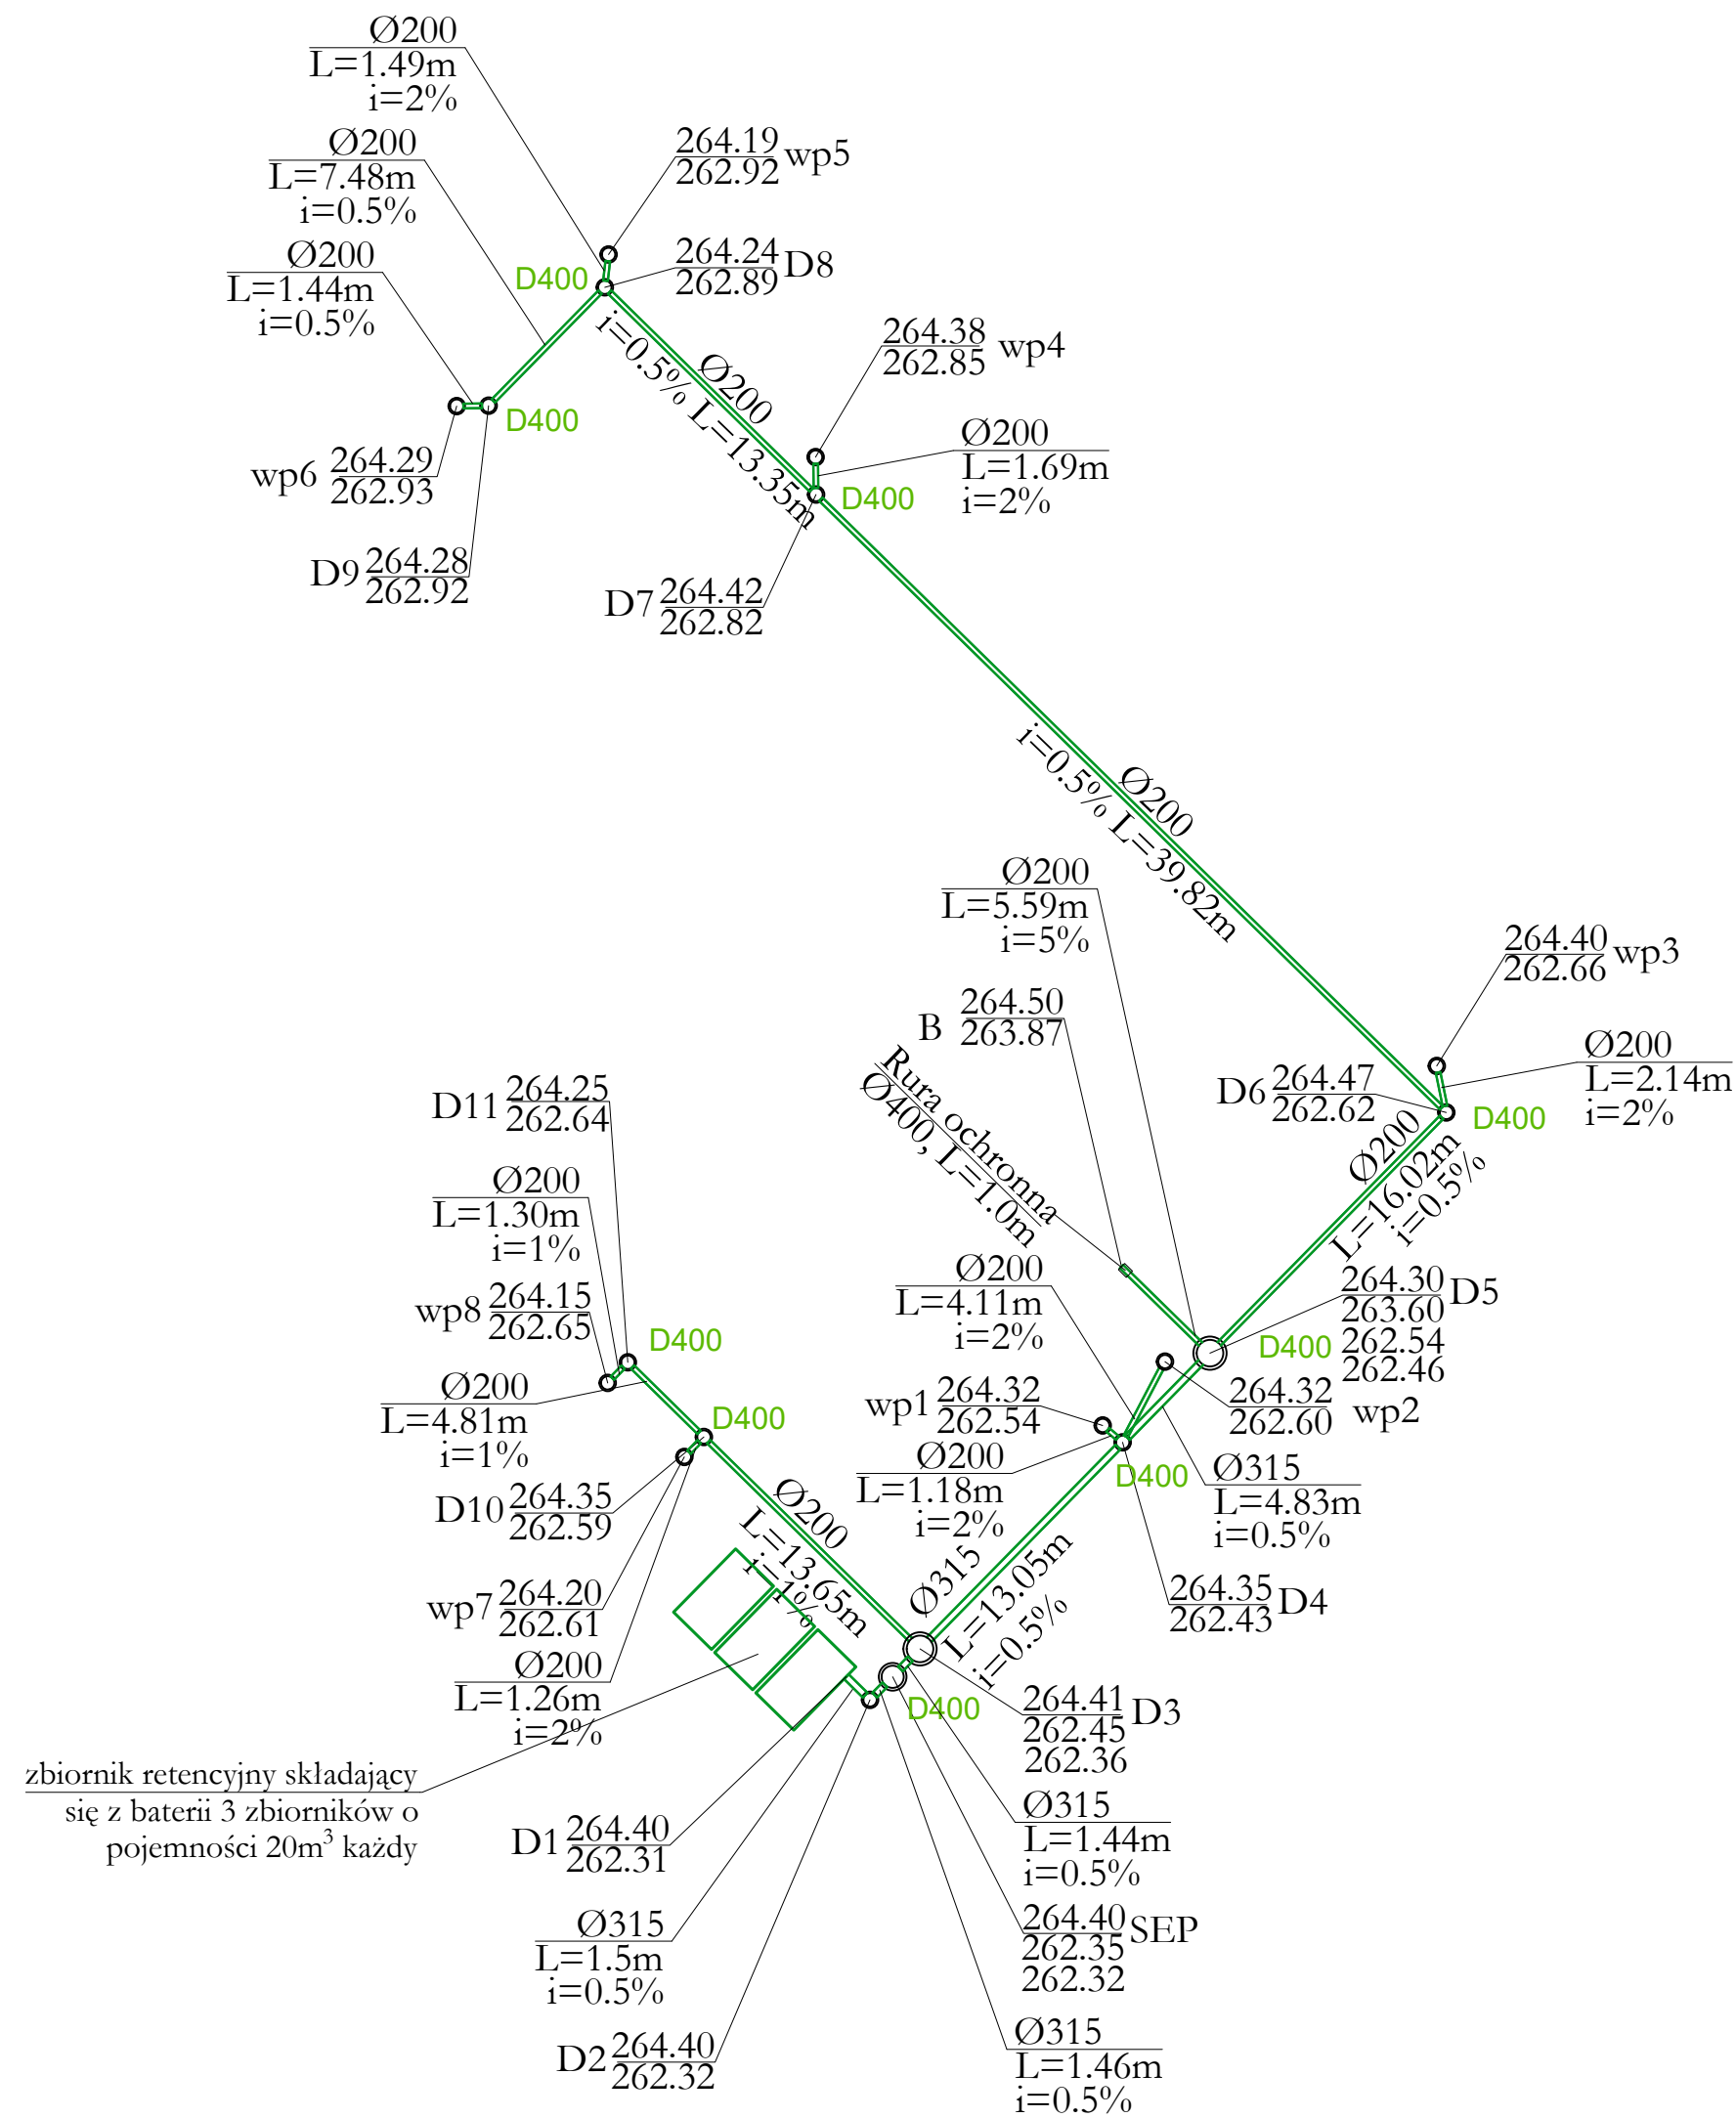

Ø200 projektowana kanalizacja deszczowej
i=1% L=7.25m (średnica/spadek/długość)
Ø200 Ø200x5,9 PVC-U SN8 SDR34
D400 właz typu ciężkiego