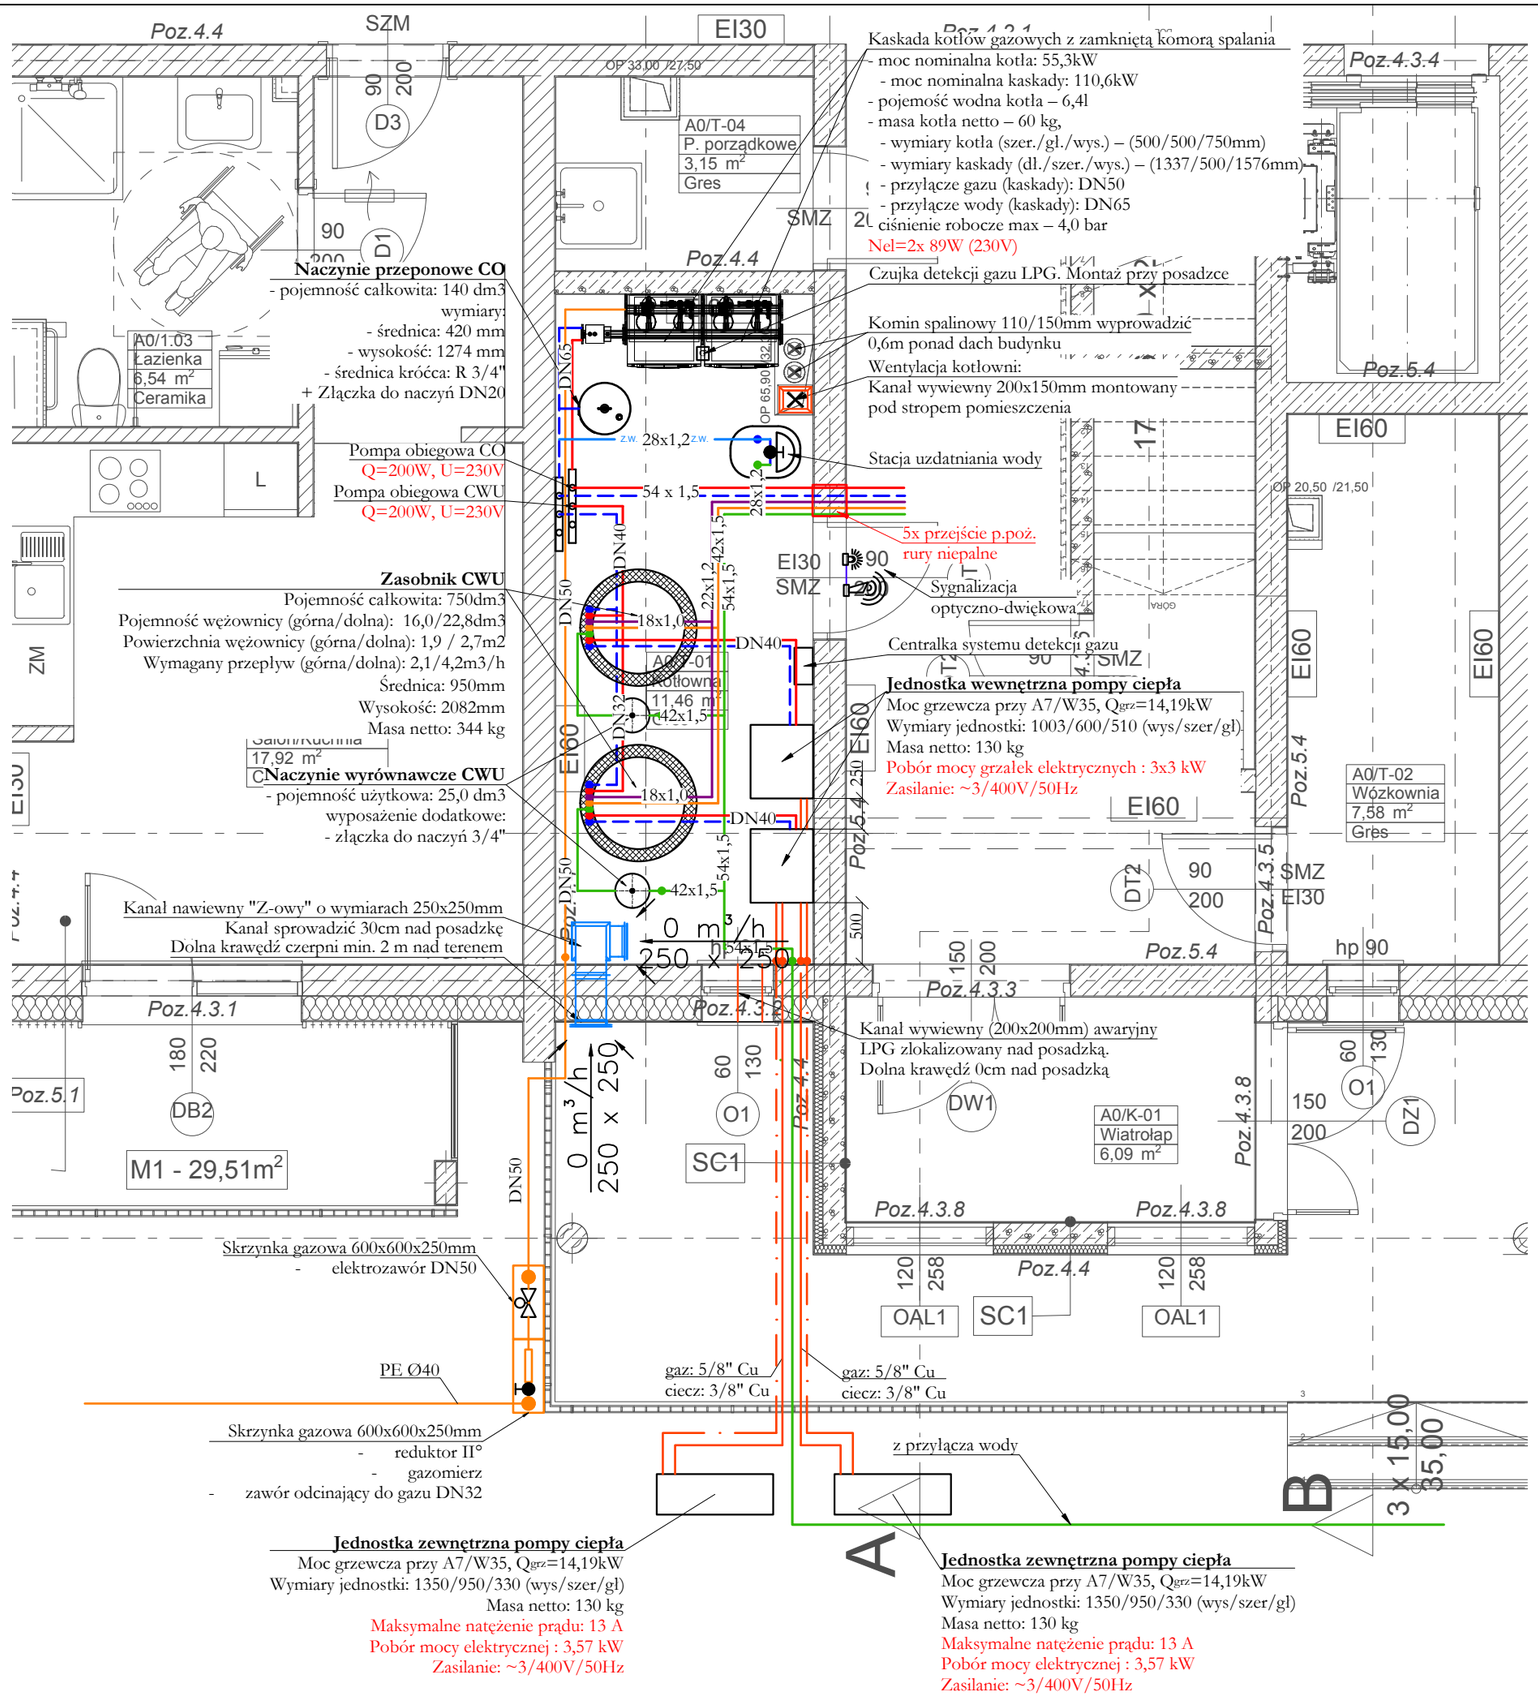

ABC Pracownia Projektowa
ul. Roosevelta 59/11 | 41-800 Zabrze | tel. 609228618 | tel. 603740970 | biuro@abcentrum-dom.pl

INWESTOR
SIM Śląsk Północ Sp.z o.o.
Ul. Pasieczna 2, 42–700 Lubliniec

STANOWISKO	IMIE I NAZWISKO	UPRAWNIENIA	PODPIS
GŁÓWNY PROJEKTANT			
PROJEKTANT	mgr inż. Rafał Radowiecki	PDK/0118/PWOS/14	
ZESPÓŁ PROJEKTOWY			
SPRAWDZIŁ	mgr inż. Magdalena Radowiecka	SLK/6520/PBS/16	

TEMAT: Budowa budynku mieszkalnego wielorodzinnego wraz z infrastrukturą towarzysząca	SKALA: -----	BRANŻA: SANITARNA
	FAZA: PTW	DATA: 08/2024
ADRES: Koniecpol ul. Słoneczna - działka 1853/1 Koniecpol	SYGNATURA PROJEKTU	NR RYS.: S-15
	ZMIANA	DATA ZMIANY

TRESC RYSUNKU
RZUT ŹRÓDŁA CIEPŁA

A3