



+6,

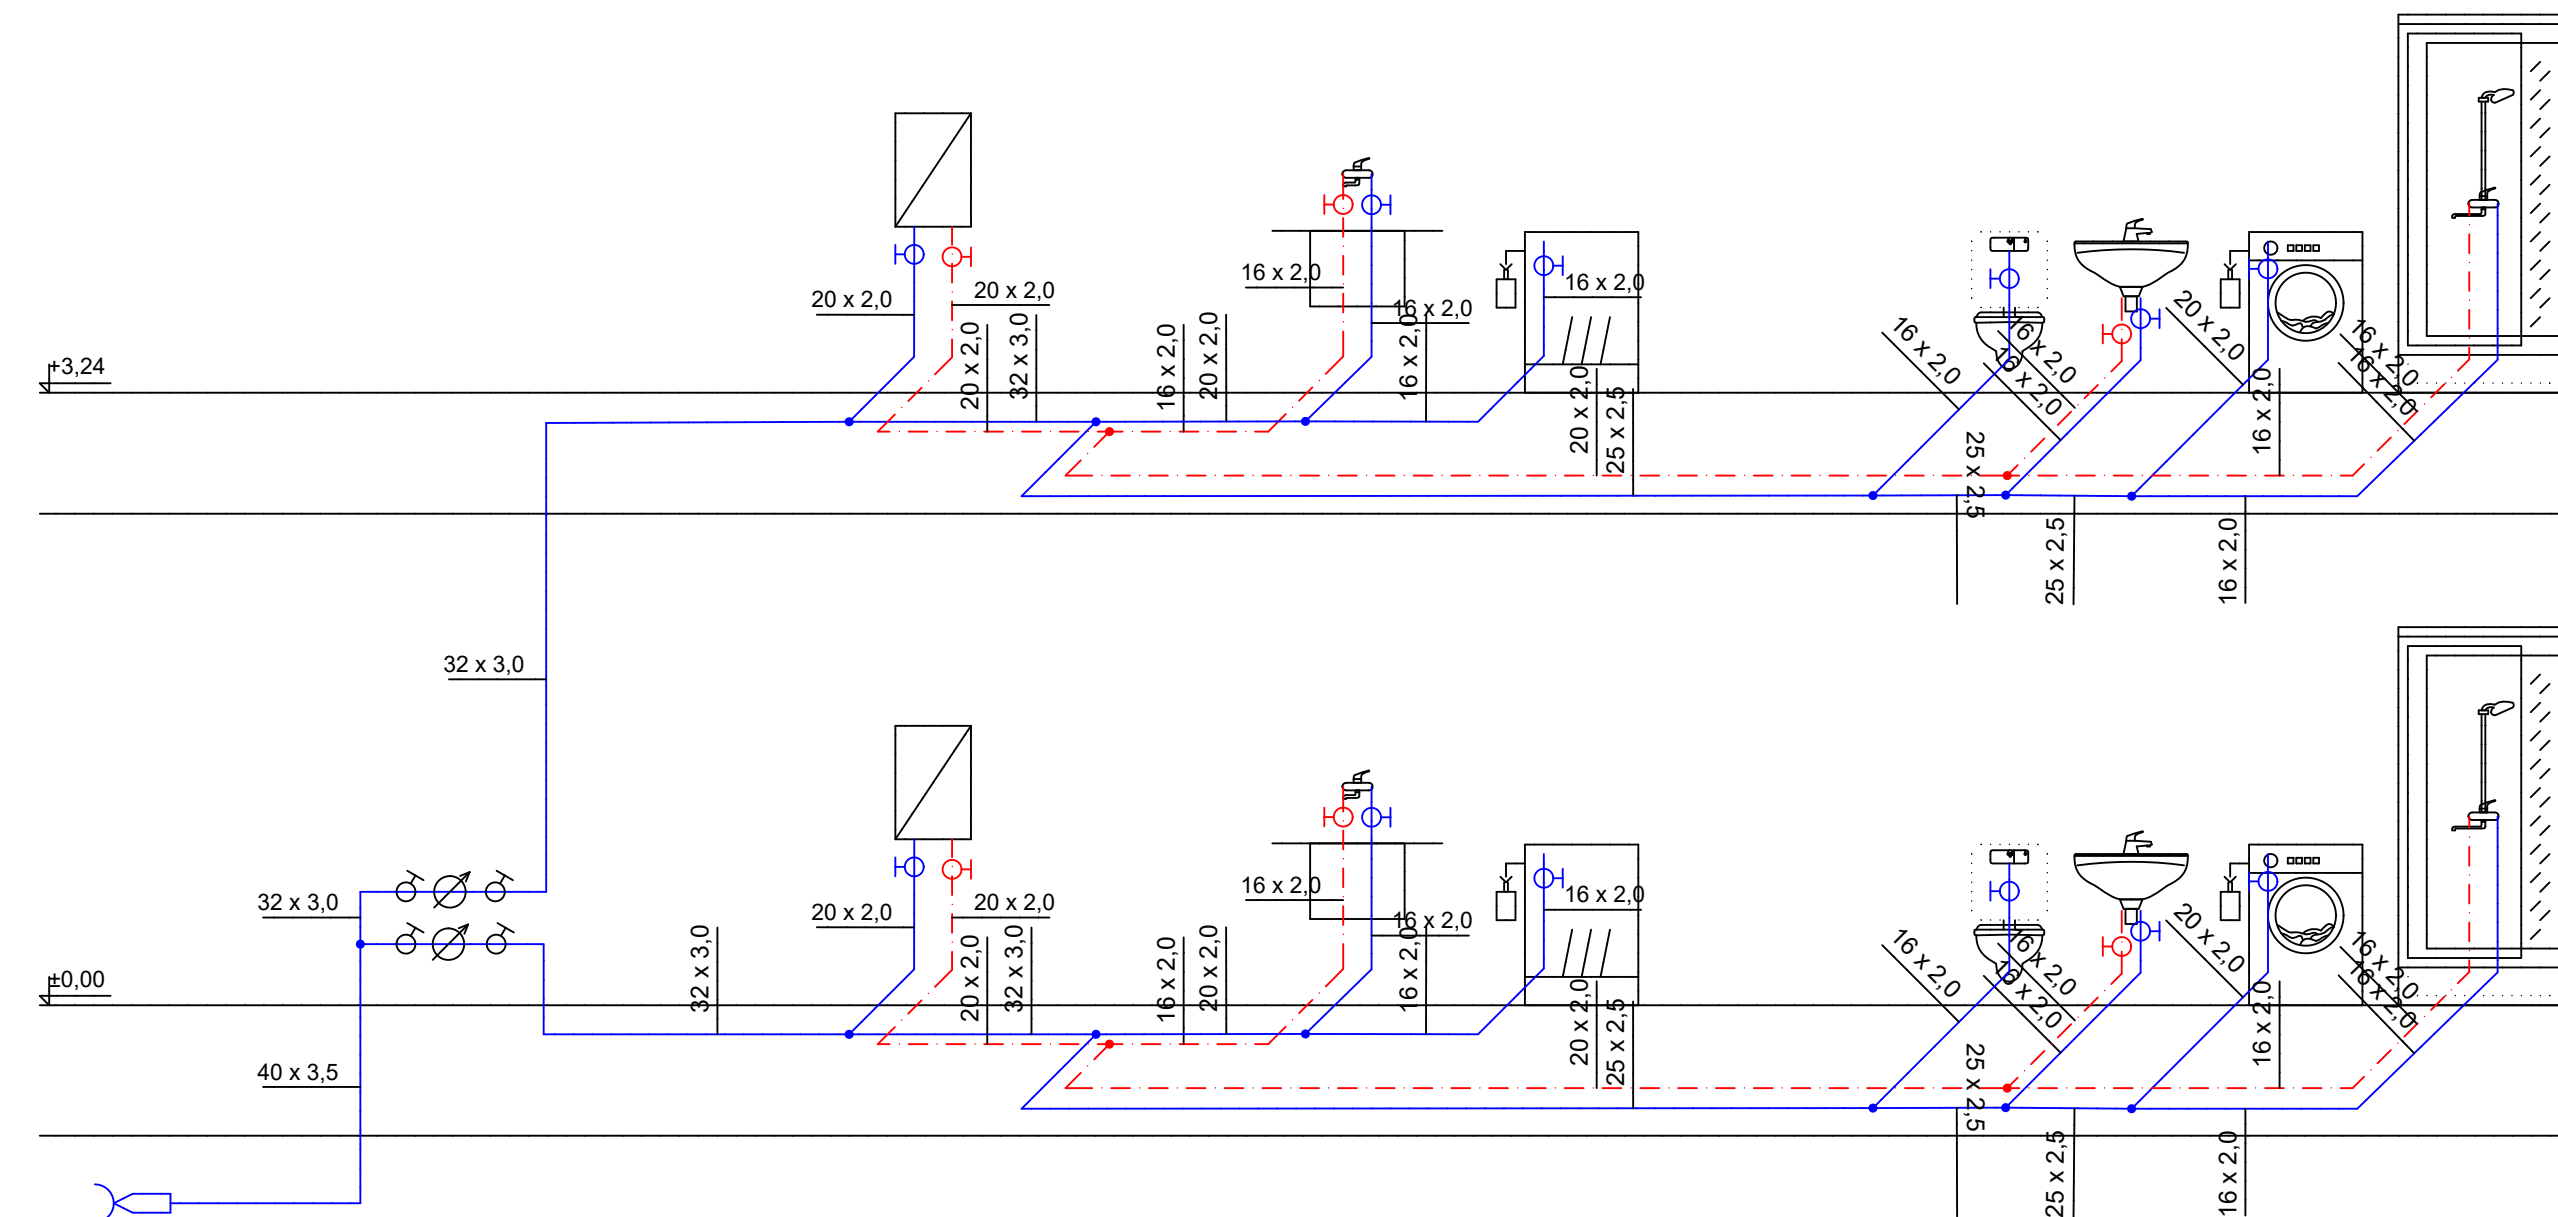

32

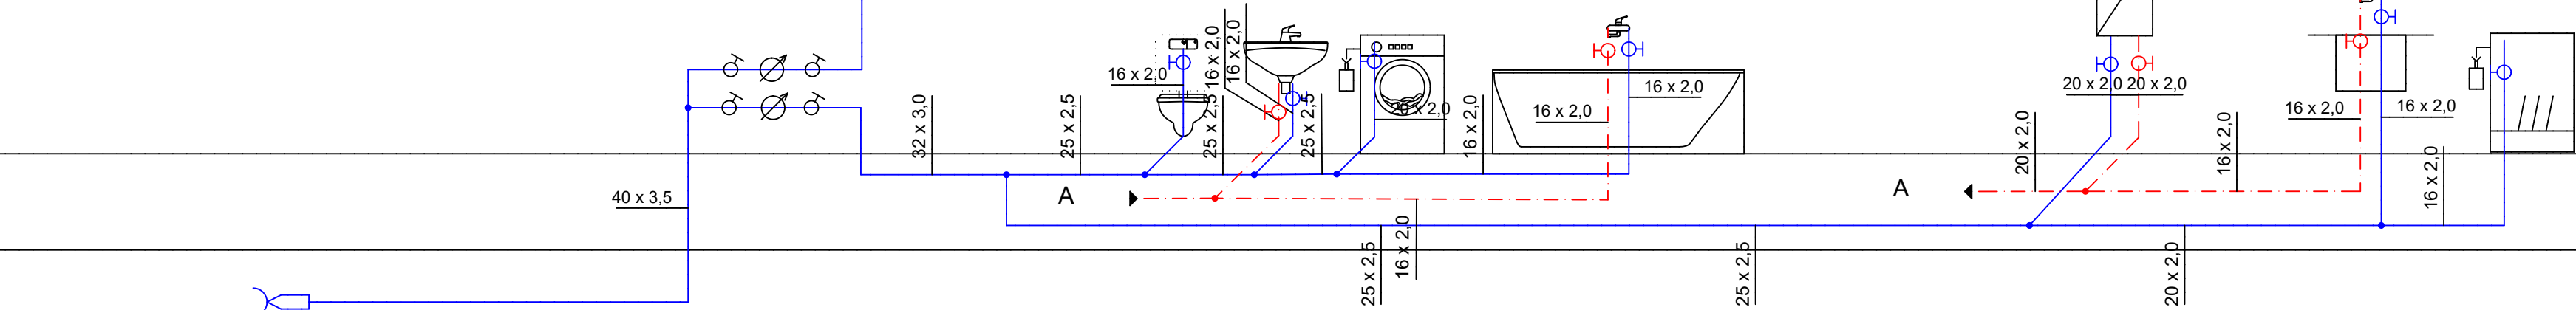

RISER Sp. z o.o.
ul. Inwalidów Wojennych 8
43 - 603 Jaworzno
KRS 0000242469
NIP: 632-18-93-938
REGON: 240153568

TEMAT PROJEKTU:	Projekt budowy zespołu budynków mieszkalnych jednorodzinnych dwulokalowych
TEMAT RYSUNKU:	ROZWINIĘCIE INSTALACJI WODOCIĄGOWEJ
ADRES INWESTYCJI:	Działki nr 1258/5, 1258/6 w ok. ul. Mysłwicka, Staniszczce Małe, gm. Kolonowisko, powiat strzelecki
INWESTOR:	SIM ŚLĄSK POŁENO Sp z o.o. ul. Piaszczna 2, 42-700 Lubliniec
PROJEKTANT:	mgr inż. Michałina Zachariasz-Rusinek wpz. nr SLK/9322/PWBs/20

NR PROJ. PRO035	DATA OPRACOWANIA 06.08.2024	SKALA: -	NR RYS. W
PROJEKT JEST WŁASNOŚCIĄ BIKER Sp. z o.o. LUBRYKI JEST PRAWEM AUTORSKIM			