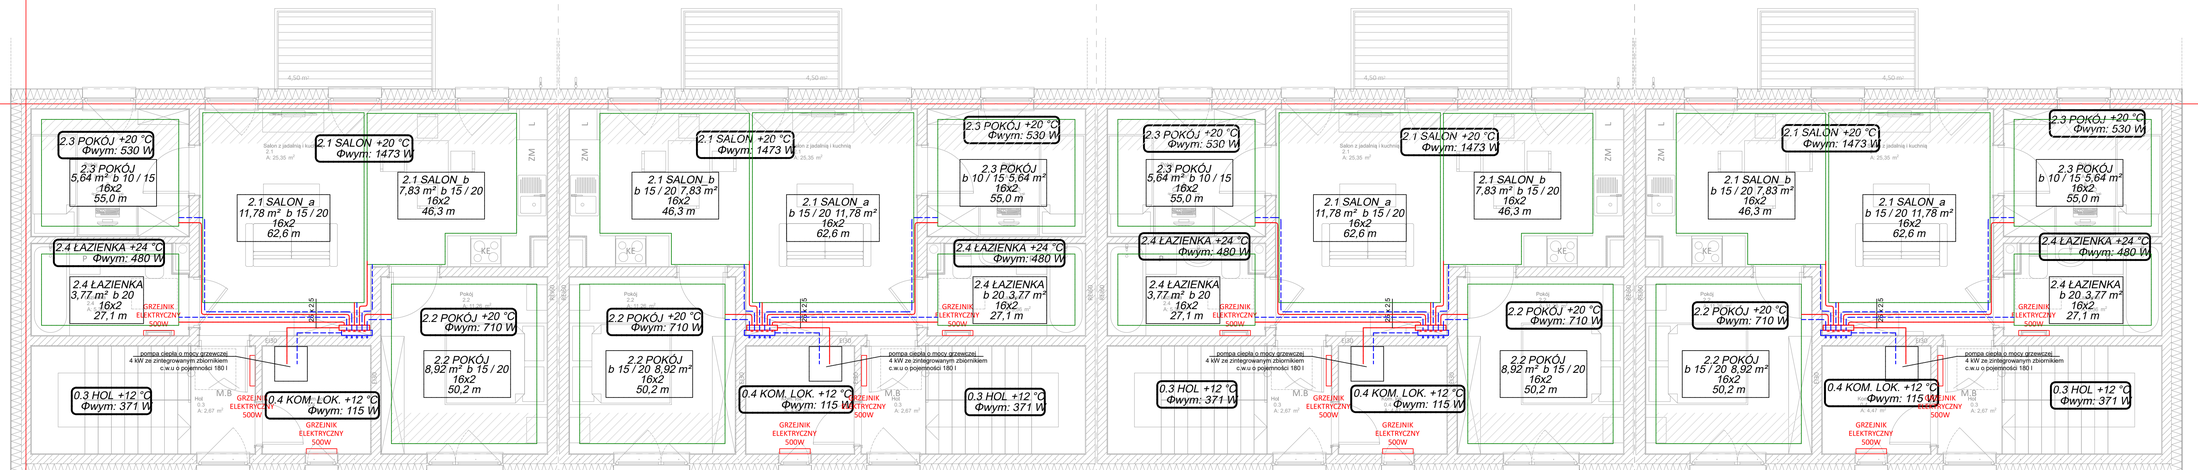

LEGENDA

- powrót
- zasilanie
- pętla ogrzewania podłogowego

40 x 3,5 średnica rurociągu

riser

RISER Sp. z o.o.
ul. Inwalidów Wojennych 8
43 - 603 Jaworzno
KRS 0000242409
NIP: 632-18-93-938
REGON: 240153568

TEMAT PROJEKTU:	Projekt budowy zespołu budynków mieszkalnych jednorodzinnych dwulokalowych
TEMAT RYSUNKU:	RZUT I PIĘTRA - INSTALACJA CENTRALNEGO OGRZEWANIA BUDYNEK - TYP 0
ADRES INWESTYCJI:	Działki nr 1258/5, 1258/6 w ok. ul. Wyżlówka, Stanisława Małe, gm. Kolonowskie, powiat strzelecki
INWESTOR:	SM ŚLĄSK POŚNOC Sp z o.o. ul. Pasieczna 2, 42-700 Lubliniec
PROJEKTANT:	mgr inż. Michalina Zachariasz-Rusinek upr. nr SLK/9322/PWBS/20
NR PROJ. PROJOS:	
DATA OPRACOWANIA: 06.08.2024	SKALA: 1:50
NR RYS.	CO4

PROJEKT JEST WŁASNOŚCIĄ RISER Sp. z o.o. I OBJĘTY JEST PRAWEM AUTORSKIM