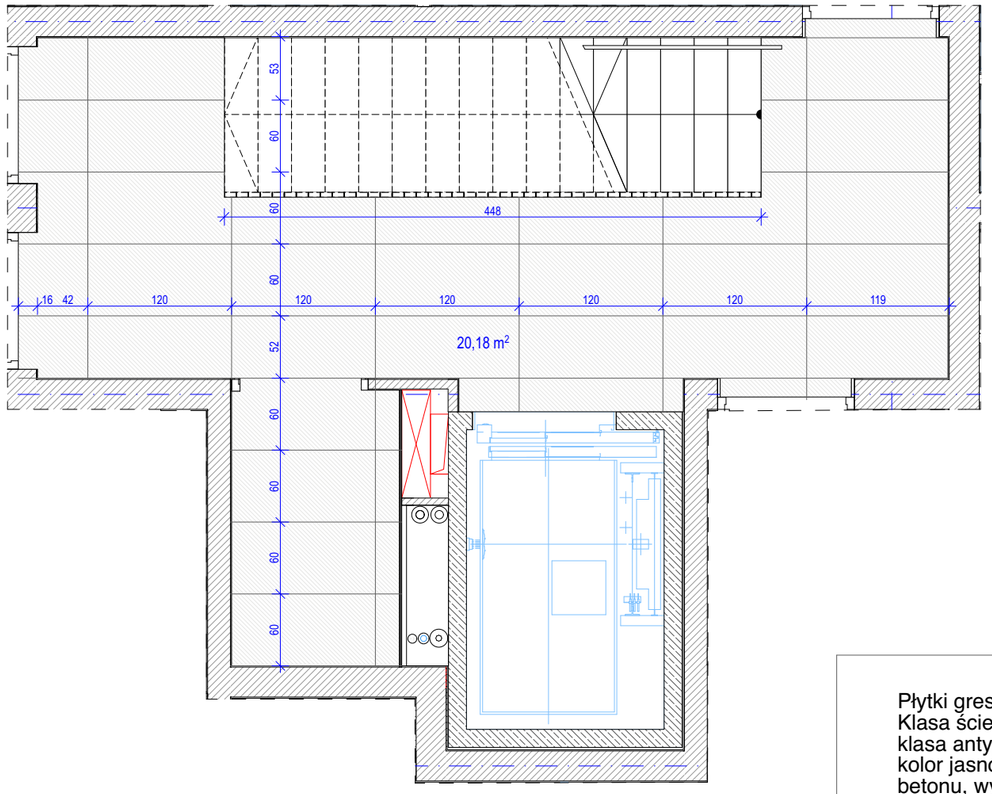

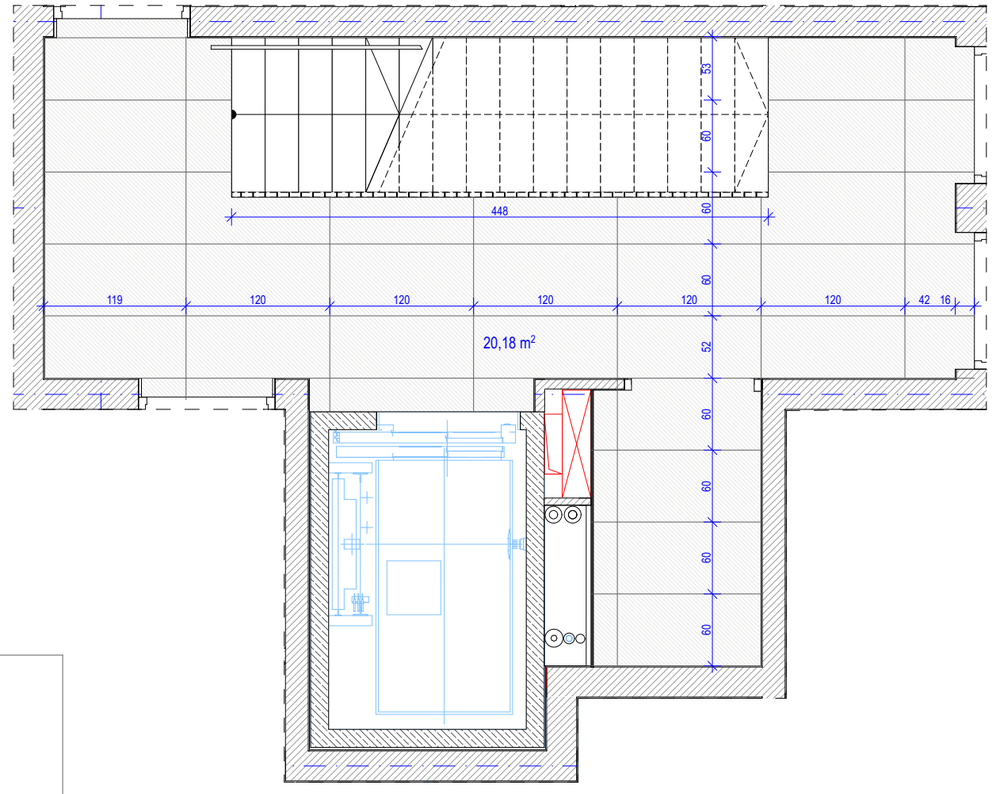

Płytki gresowe, 120x60
Klasa ścieralności V
klasa antypoślizgowości R9
kolor jasno szary lub imitacja betonu, wykończenie matowe

Balustrada na pełną wysokość, mocowana pomiędzy stropami.

Wykonane z płaskowników stalowych 5x40, lakierowanych w kolorze RAL7016, mat
Rozstaw słupków w równych odstępach dostosowanych do szerokości, <12cm, oraz >8cm

UWAGA: WYKONAWCA ZOBOWIĄZANY JEST DOKŁADNIE ZAPOZNAĆ SIĘ Z PROJEKTEM I WARUNKAMI ISTNIEJĄCYMI NA PLACU BUDOWY, A TAKŻE SPRAWDZIĆ WYMIARY NA BUDOWIE I PRZEKAZAĆ INFORMACJE O ZNANYCH JEDNOSTCE PROJEKTOWEJ. WSZELKIE ROBOTY MAJĄ BYĆ WYKONANE ZGODNIE Z WYMAGANIAMI OKREŚLONYMI PRZEZ POLSKIE NORMY WSZYSTKIE PROJEKTY WRAZ Z OPISAMI I ZAŁĄCZNIKAMI NIE WSZYSTKICH FAZACH NALEŻY ROZPATRYWAĆ ŁĄCZNIE WSZYSTKIE ELEMENTY BUDYNKU NALEŻY WYKONAĆ ZGODNIE Z PROJEKTAMI POSZCZEGÓLNYCH BRANŻ, O RÓŻNICACH POMIĘDZY POSZCZEGÓLNYMI BRANŻAMI I CZĘŚCIAMI DOKUMENTACJI POWIADOMIĆ JEDNOSTKĘ PROJEKTOWĄ.
UWAGA: WSZYSTKIE WYMIARY NALEŻY SPRAWDZIĆ NA BUDOWIE PRZED ZAMÓWIENIEM PRODUKTÓW. NALEŻY KAŻDORAZOWO SPRAWDZIĆ ZGODNOŚĆ WYMIARÓW Z STANEM RZECZYWISTYM NA BUDOWIE.

NAZWA INWESTYCJI	**BUDOWA BUDYNKU MIESZKALNEGO WIELORODZINNEGO,** WRAZ Z PARKINGIEM, ZBIORNIKIEM WÓD OPADOWYCH I MURAMI OPOROWYMI, PRZY UL. R. TRAUGUTTA W PYSKOWICACH NA DZIAŁKACH nr 526/28, 856/28, 857/28, 854/28 OBRĘB 0001 PYSKOWICE	SIMSP_ZMPS_PAB-2024-07
JEDNOSTKA PROJEKTOWA: **GOWIN/SIUTA** architektura.urbanistyka	INWESTOR: **SIM ŚLĄSK PÓŁNOC Spółka z o.o.** Lubliniec, ul. Pasieczna 2, 42-700 Lubliniec	
BRANŻA: ARCHITEKTURA		DATA: 11.2024
FAZA: PROJEKT TECHNICZNY		
PROJEKTANT	mgr inż. arch. BARTŁOMIEJ GOWIN upr. nr MPOIA/036/2014	
SPRAWDZAJĄCY	mgr inż. arch. KRZYSZTOF SIUTA upr. nr MPOIA/027/2014	
ZESPÓŁ	mgr inż. arch. ADAM ŁUKAWSKI	
NAZWA RYSUNKU	Posadzki - I piętro	SKALA: 1:50 / NR RYS.: PT_6.2