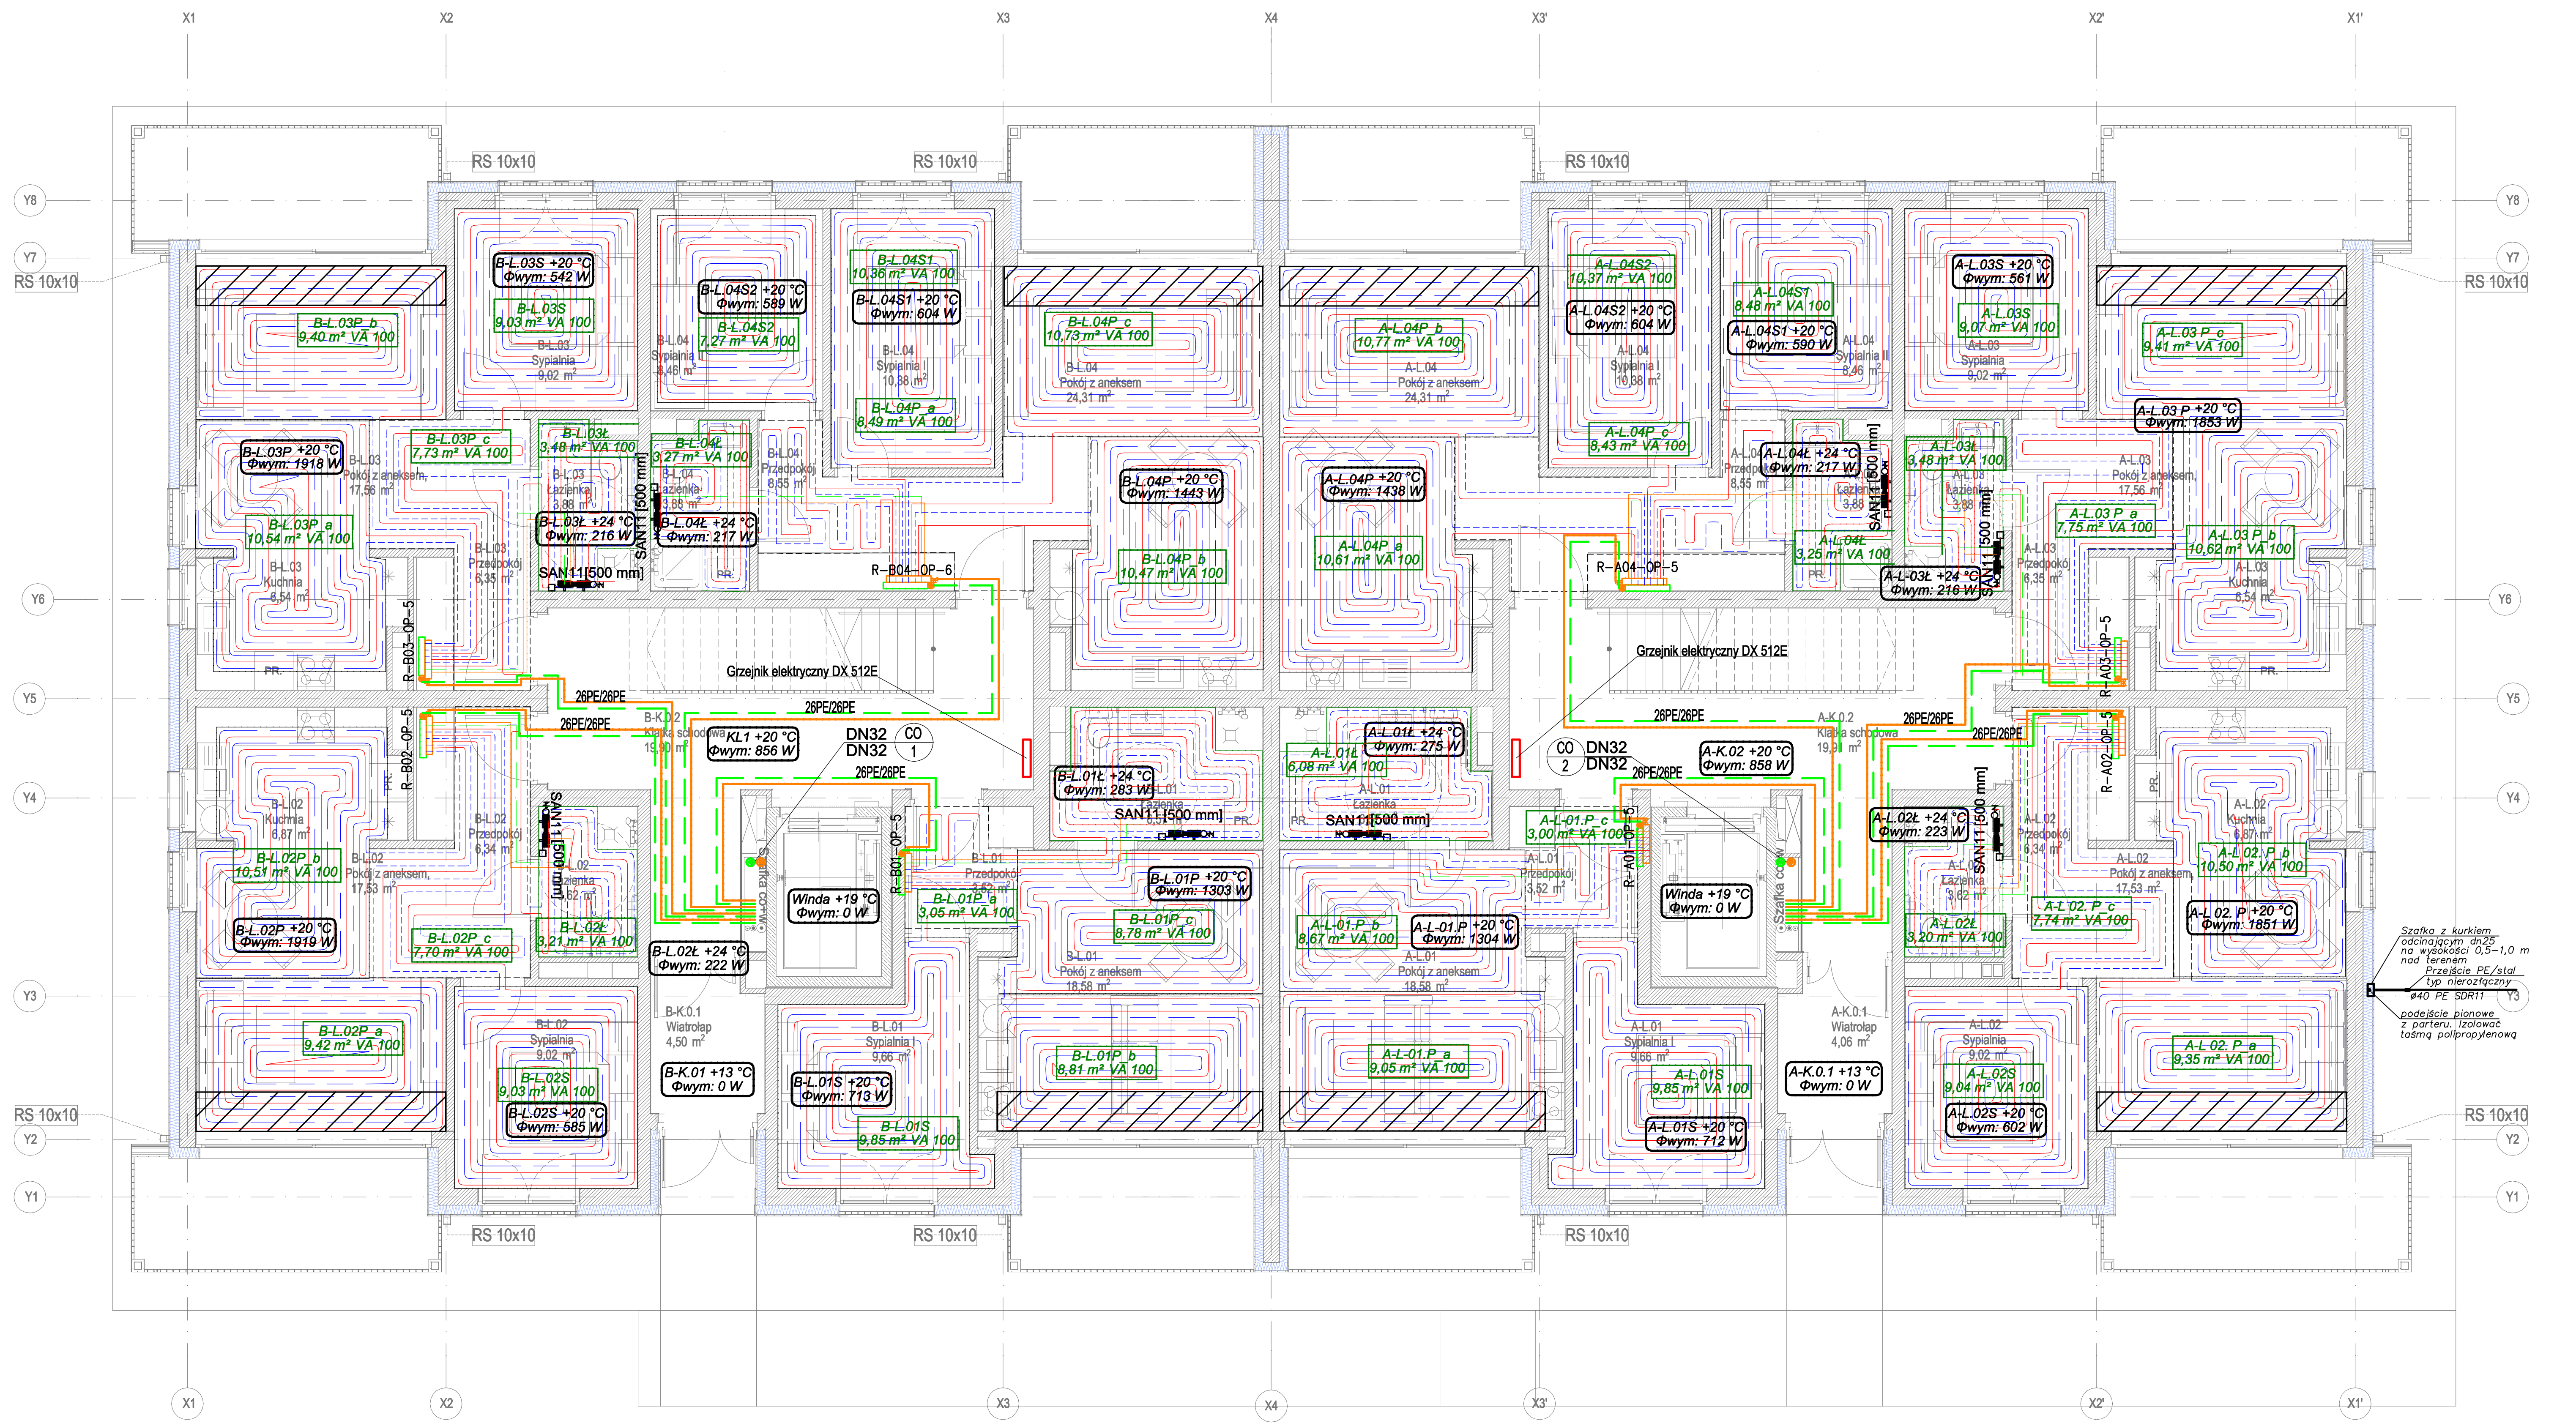

OBJAŚNIENIA

- Instalacja C.O.- Zasilanie / rura wielowarstwowa PERT z wkł. alu.
- Instalacja C.O.- Powrót / rura wielowarstwowa PERT z wkł. alu
- Instalacja C.O.- Zasilanie / rura wielowarstwowa PERT z wkł. alu.
- Instalacja C.O.- Powrót / rura wielowarstwowa PERT z wkł. alu
- Instalacja gazowa- stal czarna
- 0.0.6 +16 °C Фwym: 3098 W — Projektowana temperatura, Projektowane obciążenie cieplne
- Pion centralnego ogrzewania.
- SAN11[500 mm] — Grzejnik łazienkowy [Typ / Długość]
- R–A01–OP–5 — Rozdzielacz ogrzewania podłogowego z zespołem mieszającym
- Zawór czterodrogowy termostatyczny np. HERZ VUA50 pod głowicę z przyłączem zespolonym do grzejników łazienkowych, lub inny równoważny
- Grzałka elektryczna, Moc: 300 W
- Strefa brzegowa

UWAGA: WYKONAWCA ZOBOWIĄZANY JEST DOKŁADNIE ZAPOZNAĆ SIĘ Z PROJEKTEM I WARUNKAMI ISTNIEJĄCYMI NA PLACU BUDOWY, A TAKŻE SPRAWDZIĆ WYMIARY NA BUDOWIE I PRZEKAZAĆ INFORMACJE O ZMIANACH JEDNOSTCE PROJEKTOWEJ. WSZELKIE ROBOTY MAJĄ BYĆ WYKONANE ZGODNIE Z WYMAGANIAMI OKREŚLONYMI PRZEZ POLSKIE NORMY. WSZYSTKIE PROJEKTY WRAZ Z OPISAMI I ZAŁĄCZNIKAMI WE WSZYSTKICH FAZACH NALEŻY ROZPATRYWAĆ ŁĄCZNIE. WSZYSTKIE ELEMENTY BUDYNKU NALEŻY WYKONAĆ ZGODNIE Z PROJEKTAMI POSZCZEGÓLNYCH BRANŻ. O RÓŻNICACH POMIĘDZY POSZCZEGÓLNYMI BRANŻAMI I CZĘŚCIAMI DOKUMENTACJI POWIADOMIĆ JEDNOSTKĘ PROJEKTOWĄ.
UWAGA: WSZYSTKIE WYMIARY NALEŻY SPRAWDZIĆ NA BUDOWIE. PRZED ZAMÓWIENIEM PRODUKTÓW NALEŻY KAŻDORAZOWO SPRAWDZIĆ ZGODNOŚĆ WYMIAROWĄ ZE STANEM RZECZYWISTYM NA BUDOWIE.

NAZWA INWESTYCJI	**BUDOWA BUDYNKU MIESZKALNEGO WIELORODZINNEGO,** WRAZ Z PARKINGIEM, ZBIORNIKIEM WÓD OPADOWYCH I MURAMI OPOROWYMI, PRZY UL. R. TRAUGUTTA W PYSKOWICACH NA DZIAŁKACH nr 526/28, 856/28, 857/28, 854/28 OBRĘB 0001 PYSKOWICE	SIMSP_ZMPS_PAB-2024-07
JEDNOSTKA PROJEKTOWA	**GOWIN/SIUTA** architektura.urbanistyka	INWESTOR: **SIM ŚLĄSK PÓŁNOC Spółka z o.o.** Lubliniec, ul. Pasieczna 2, 42-700 Lubliniec
BRANŻA	**SANITARNA**	DATA
FAZA	PROJEKT TECHNICZNO-WYKONAWCZY	11.2024
PROJEKTANT	mgr inż. WOJCIECH BLAK upr. nr 61/2003	
SPRAWDZAJĄCY	mgr inż. MAŁGORZATA DUTKA upr. nr MAP/0461/PBS/19	
ZESPÓŁ	mgr inż. MICHAŁ BARAN	
NAZWA RYSUNKU	Rzut Parteru - C.O.	SKALA 1:100 / NR RYS. CO-02