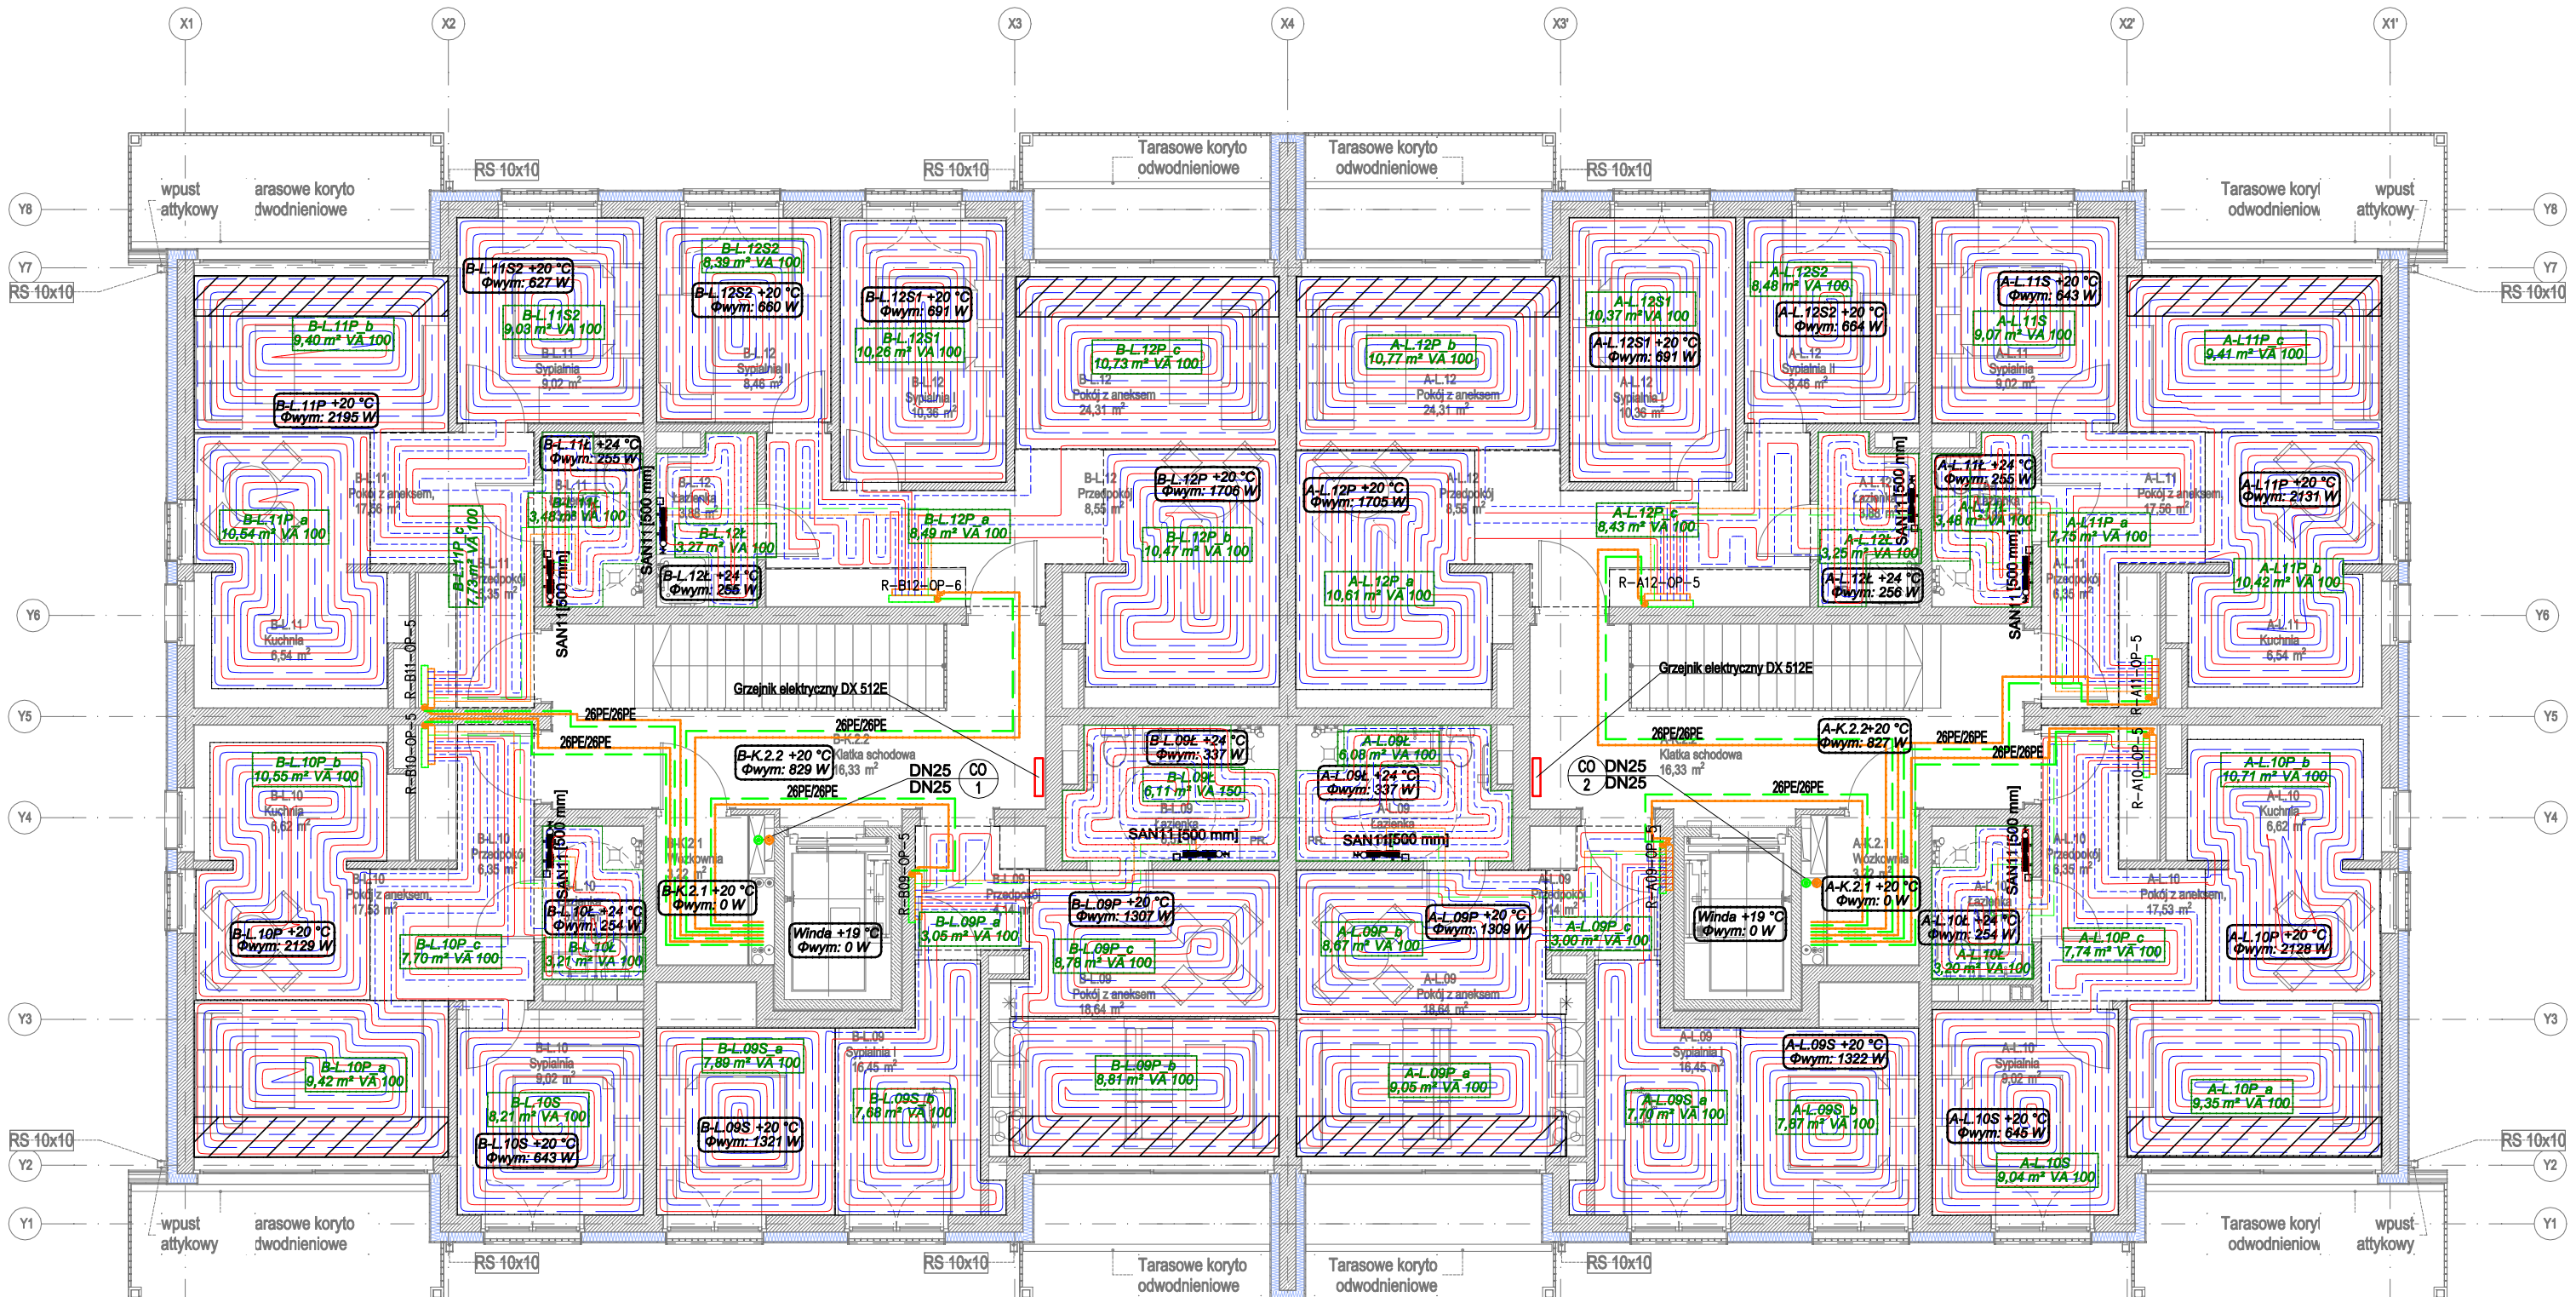

OBJAŚNIENIA

- Instalacja C.O.- Zasilanie / rura wielowarstwowa PERT z wkł. alu.
- Instalacja C.O.- Powrót / rura wielowarstwowa PERT z wkł. alu
- Instalacja C.O.- Zasilanie / rura wielowarstwowa PERT z wkł. alu.
- Instalacja C.O.- Powrót / rura wielowarstwowa PERT z wkł. alu

0,0 /0 +16 °C Φwym: 3098 W — Projektowana temperatura / Projektowane obciążenie cieplne

Pion centralnego ogrzewania.

SAN11[500 mm] — Grzejnik łazienkowy [Typ / Długość]

R–A01–OP–5 — Rozdzielacz ogrzewania podłogowego z zespołem mieszającym

Zawór czterodrogowy termostatyczny np. HERZ VUA50 pod głowicę z przyłączem zespolonym do grzejników łazienkowych, lub inny równowazny

Grzałka elektryczna, Moc: 300 W

Strefa brzegowa

UWAGA: WYKONAWCA ZOBOWIĄZANY JEST DOKŁADNIE ZAPOZNAĆ SIĘ Z PROJEKTEM I WSZYSTKIE PROJEKTY WRAZ Z OPISAMI I ZAŁĄCZONYMI NIE INDZYSTKICH FAZACH NALEŻY ROZDZIELNICACH CAŁOŚCI, NIEZALEŻNIE OD ZAKRESU BUDYNKU NALEŻY WYKONAĆ ZGODNIE Z OBOWIĄZUJĄCYMI PRZEPISAMI BUDOWLANYMI I CZĘŚCIOWA DOKUMENTACJA POWINNOMIĆ JEDNOSTKI PROJEKTOWEJ. UWAGA: WSZYSTKIE WYMIARY NALEŻY SPRAWDZIĆ NA BUDOWIE. PRZED ZAMÓWIENIEM MATERIAŁÓW NALEŻY SPRAWDZIĆ ZGODNOŚĆ WYMIARÓW ZE STANEM RZECZYWISTYM NA BUDOWIE.

NAZWA INWESTYCJI	BUDOWA BUDYNKU MIESZKALNEGO WIELORODZINNEGO, WRAZ Z PARKINGIEM, ZBIORNIKIEM WÓD OPADOWYCH I MURAMI OPOROWYMI, PRZY UL. R. TRAUGUTTA W PYSKOWICACH NA DZIAŁKACH nr 856/28, 856/28, 857/28, 854/28 OBRĘB 0001 PYSKOWICE	SIMSP_ZMPS_PAB-2024-01
JEDNOSTKA PROJEKTOWA	GOWIN/SIUTA architektura.urbanistyka	INWESTOR: SIM ŚLĄSK PÓŁNOC Spółka z o.o. Lubliniec, ul. Pasieczna 2, 42-700 Lubliniec
BRANŻA	SANITARNA	DATA
FAZA	PROJEKT TECHNICZNO-WYKONAWCZY	11.2024
PROJEKTANT	mgr inż. WOJCIECH BLAK upr. nr 61/2003	
SPRAWDZAJĄCY	mgr inż. MAŁGORZATA DUTKA upr. nr MAP/0461/PBS/19	
ZESPÓŁ	mgr inż. MICHAŁ BARAN	
NAZWA RYSUNKU	Rzut Piętra 2 - C.O.	SKALA 1:100 / NR RYS. CO-04