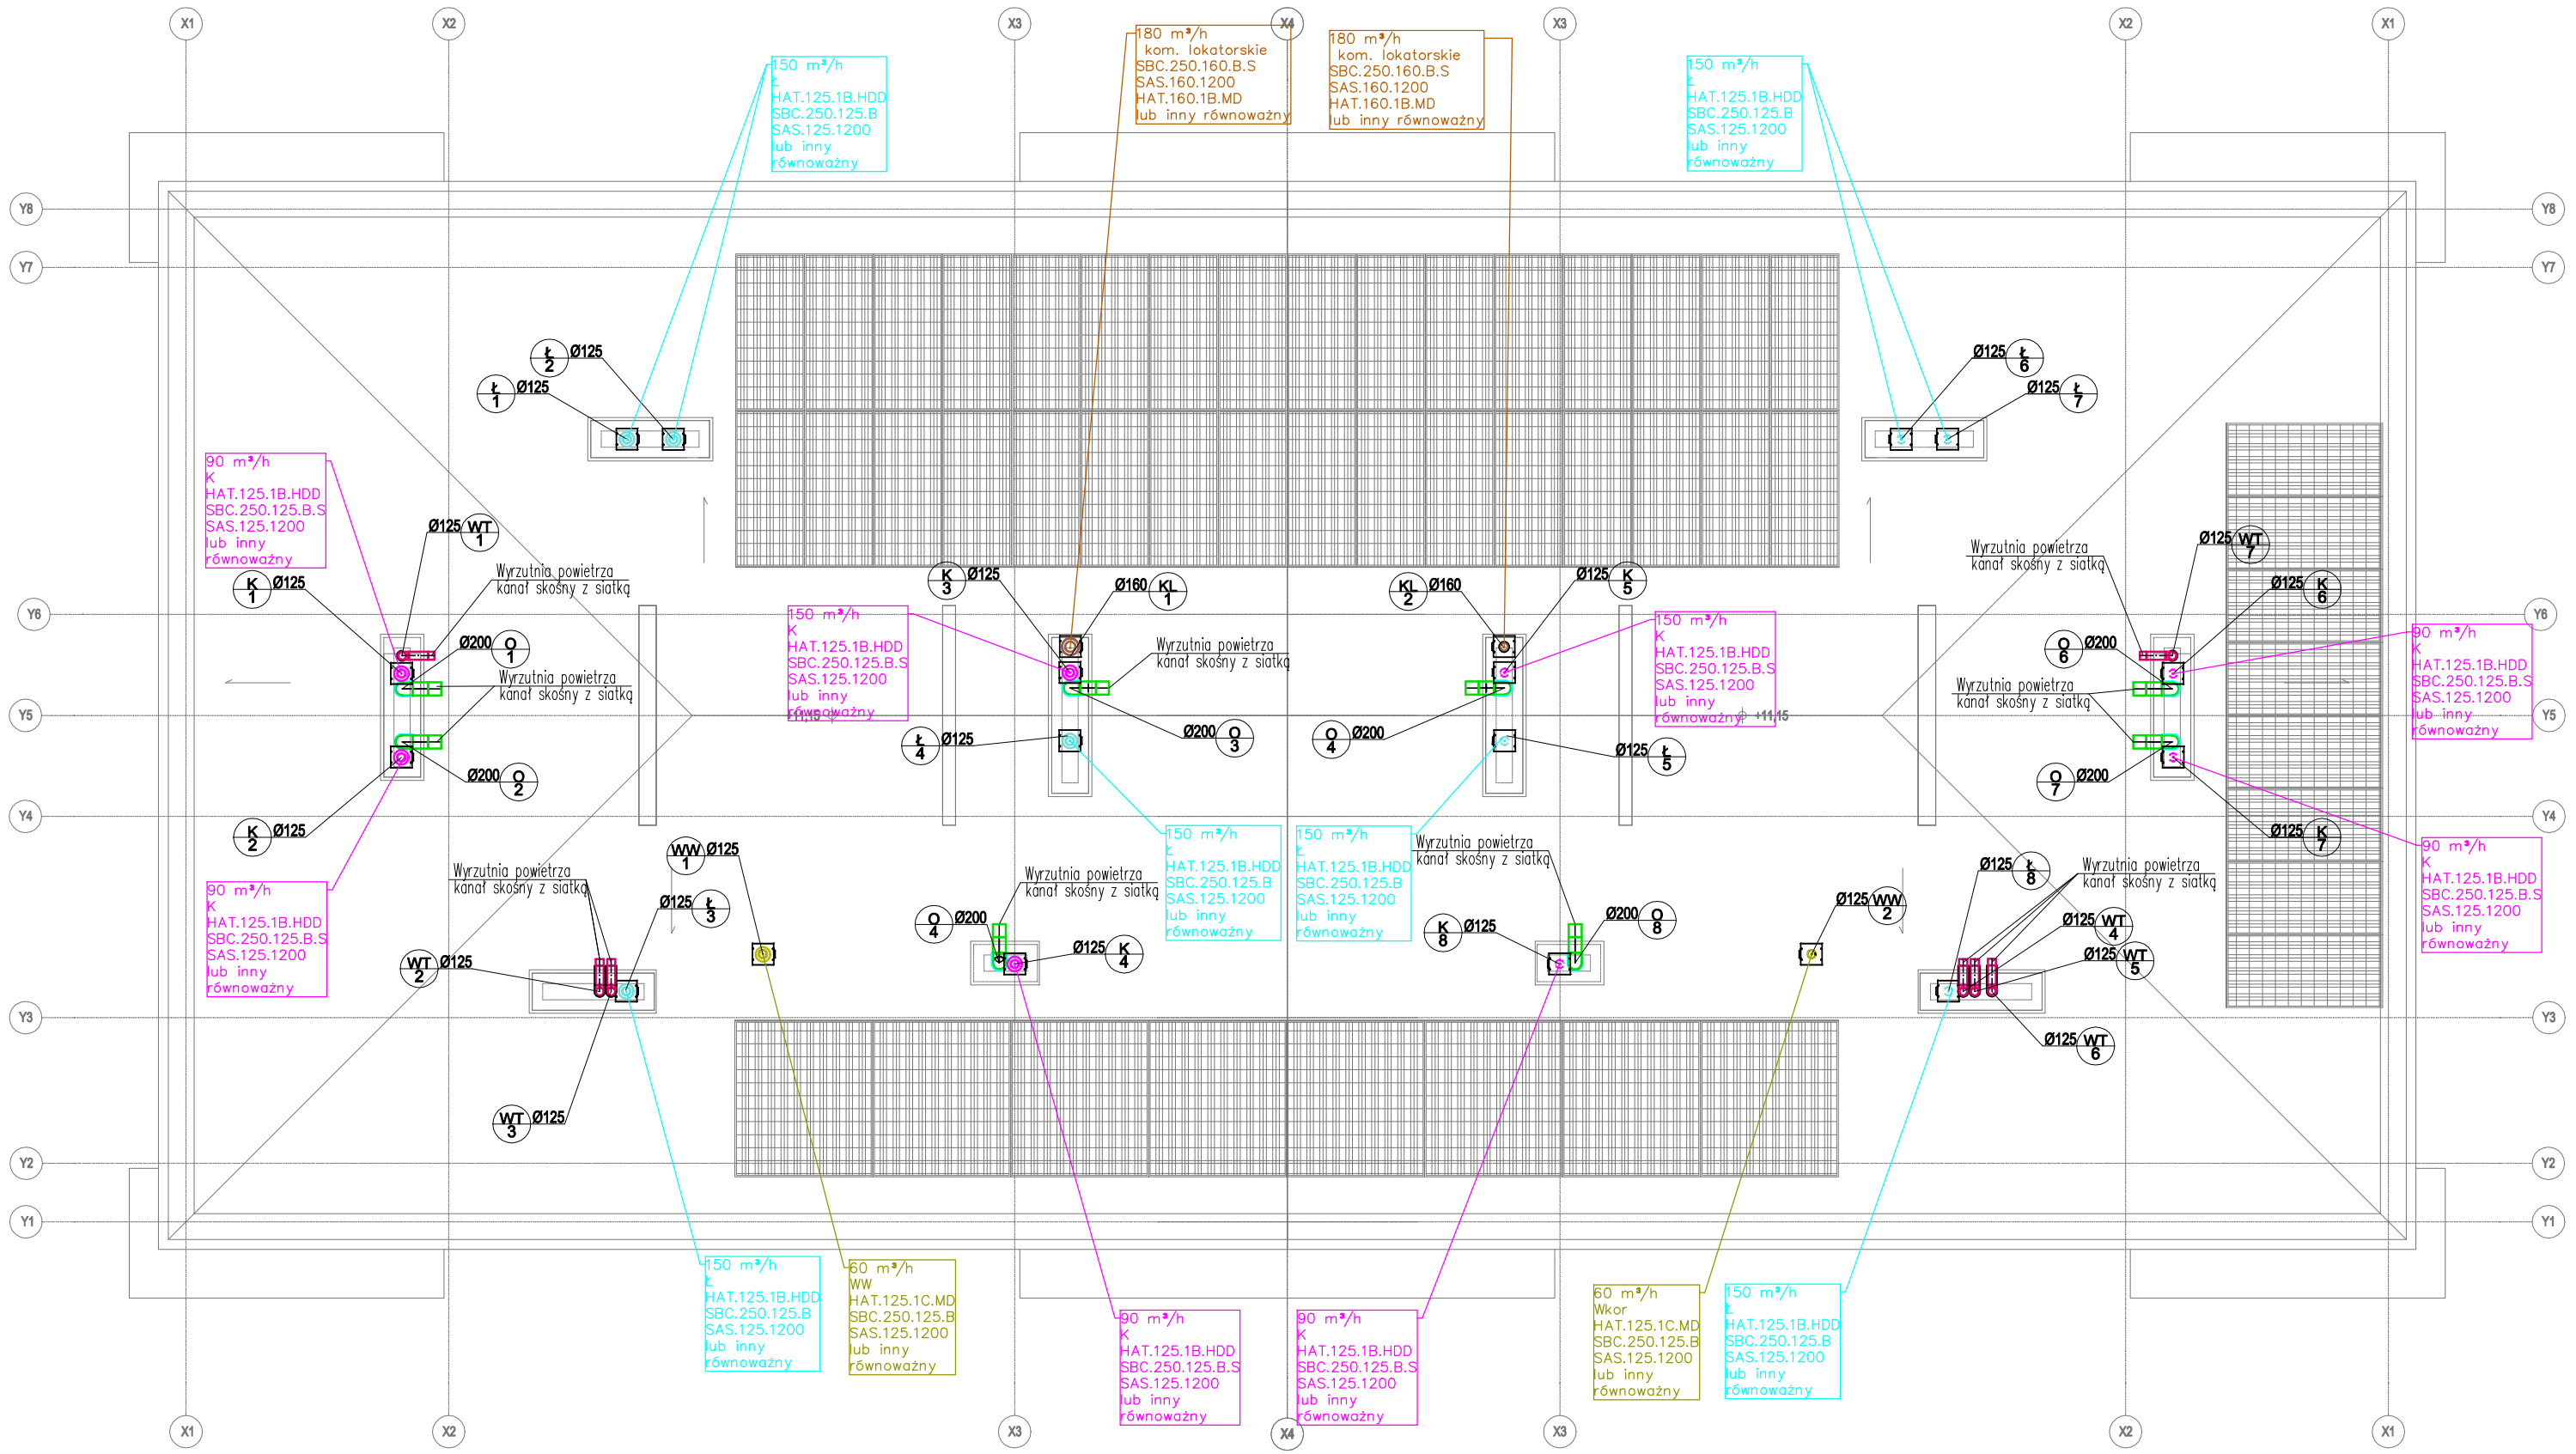

OBJAŚNIENIA:

- Ø125 WT 7 - symbol instalacji, średnica pionu
- 50 m³/h - instalacja wentylacji wywiewnej - kuchnie
- 50 m³/h - instalacja wentylacji wywiewnej - łazienki
- instalacja wentylacji wywiewnej - okapy
- 30 m³/h / 125 - instalacja wentylacji wywiewnej - wózkownie
- instalacja wentylacji wywiewnej - komórki lokatorskie
- instalacja wentylacji wywiewnej - pom. tech.
- instalacja wentylacji nawiewnej - komunikacja, pomieszczenia tech.
- przepustnica ręczna
- transfer powietrza
- tłumik kanałowy
- zmiana wysokości

UWAGA: WYKONAWCA ZOBOWIĄZANY JEST DOKŁADNIE ZAPOZNAĆ SIĘ Z PROJEKTEM I WARUNKAMI SYTUACYJNYMI NA PLACU BUDOWY, A TAKŻE SPRAWDZIĆ WYMIARY NA BUDOWIE I PRZYSZŁOŚĆ INFORMACJE O ZMIANACH, EWENTUALNE PROJEKTOWE. NIEDOPUSZCZALNE JEST WYKONYWANIE ROBÓT MAJĄCYCH ISTOTNE PROJEKTY WPŁYW Z TYPOWYMI I DOPUSZCZALNYMI NIE MOŻE STANOWIĆ PODSTAWY DO ROZPATRYWANIA ZMIANY. NIEZALEŻNE ELEMENTY BUDYNKU NALEŻY WYKONAĆ ZGODNIE Z PROJEKTAMI. PODSZCZEGÓLNYCH BRANŻ, O RÓŻNICACH POMIĘDZY PODSZCZEGÓLNYMI PROJEKTAMI NALEŻY POWIADOMIĆ PROJEKTANTA. NIE DOPUSZCZA SIĘ ZMIAN BEZ ZGODY PROJEKTANTA.

UWAGA: WSZYSTKIE WYMIARY NALEŻY SPRAWDZIĆ NA BUDOWIE. PRZED ZAMÓWIENIEM ZESTAWIENIA MATERIAŁÓW NALEŻY WYMIARY SPRAWDZIĆ NA BUDOWIE. W PRZYPADKU ZAISTNIENIA RÓŻNIC NALEŻY NIEZWŁOCZNIE POWIADOMIĆ PROJEKTANTA.

NAZWA INWESTYCJI: SIMSP_ZMPS_PAB-2024-67

BUDOWA BUDYNKU MIESZKALNEGO WIELORODZINNEGO,
WRAZ Z PARKINGIEM, ZBIORNIKIEM WÓD OPADOWYCH I MURAMI OPOROWYMI, PRZY UL. R. TRAUGUTTA W PYSKOWICACH NA DZIAŁKACH nr 526/28, 856/28, 857/28, 854/28 OBRĘB 0001 PYSKOWICE

JEDNOSTKA PROJEKTOWA	GOWIN/SIUTA architektura.urbanistyka
INWESTOR	SIM ŚLĄSK PÓŁNOC Spółka z o.o. Lubliniec, ul. Pasieczna 2, 42-700 Lubliniec
BRANŻA	SANITARNA
DATA	11.2024
FAZA	PROJEKT TECHNICZNO-WYKONAWCZY
PROJEKTANT	mgr inż. WOJCIECH BLAK upr. nr 61/2003
SPRAWDZAJĄCY	mgr inż. MAŁGORZATA DUTKA upr. nr MAP/0461/PBS/19
ZESPÓŁ	mgr inż. MICHAŁ BARAN
NAZWA RYSUNKU	Rzut Dachu - Wentylacja Mechaniczna
SKALA	1:100
NR RYS.	WM-05