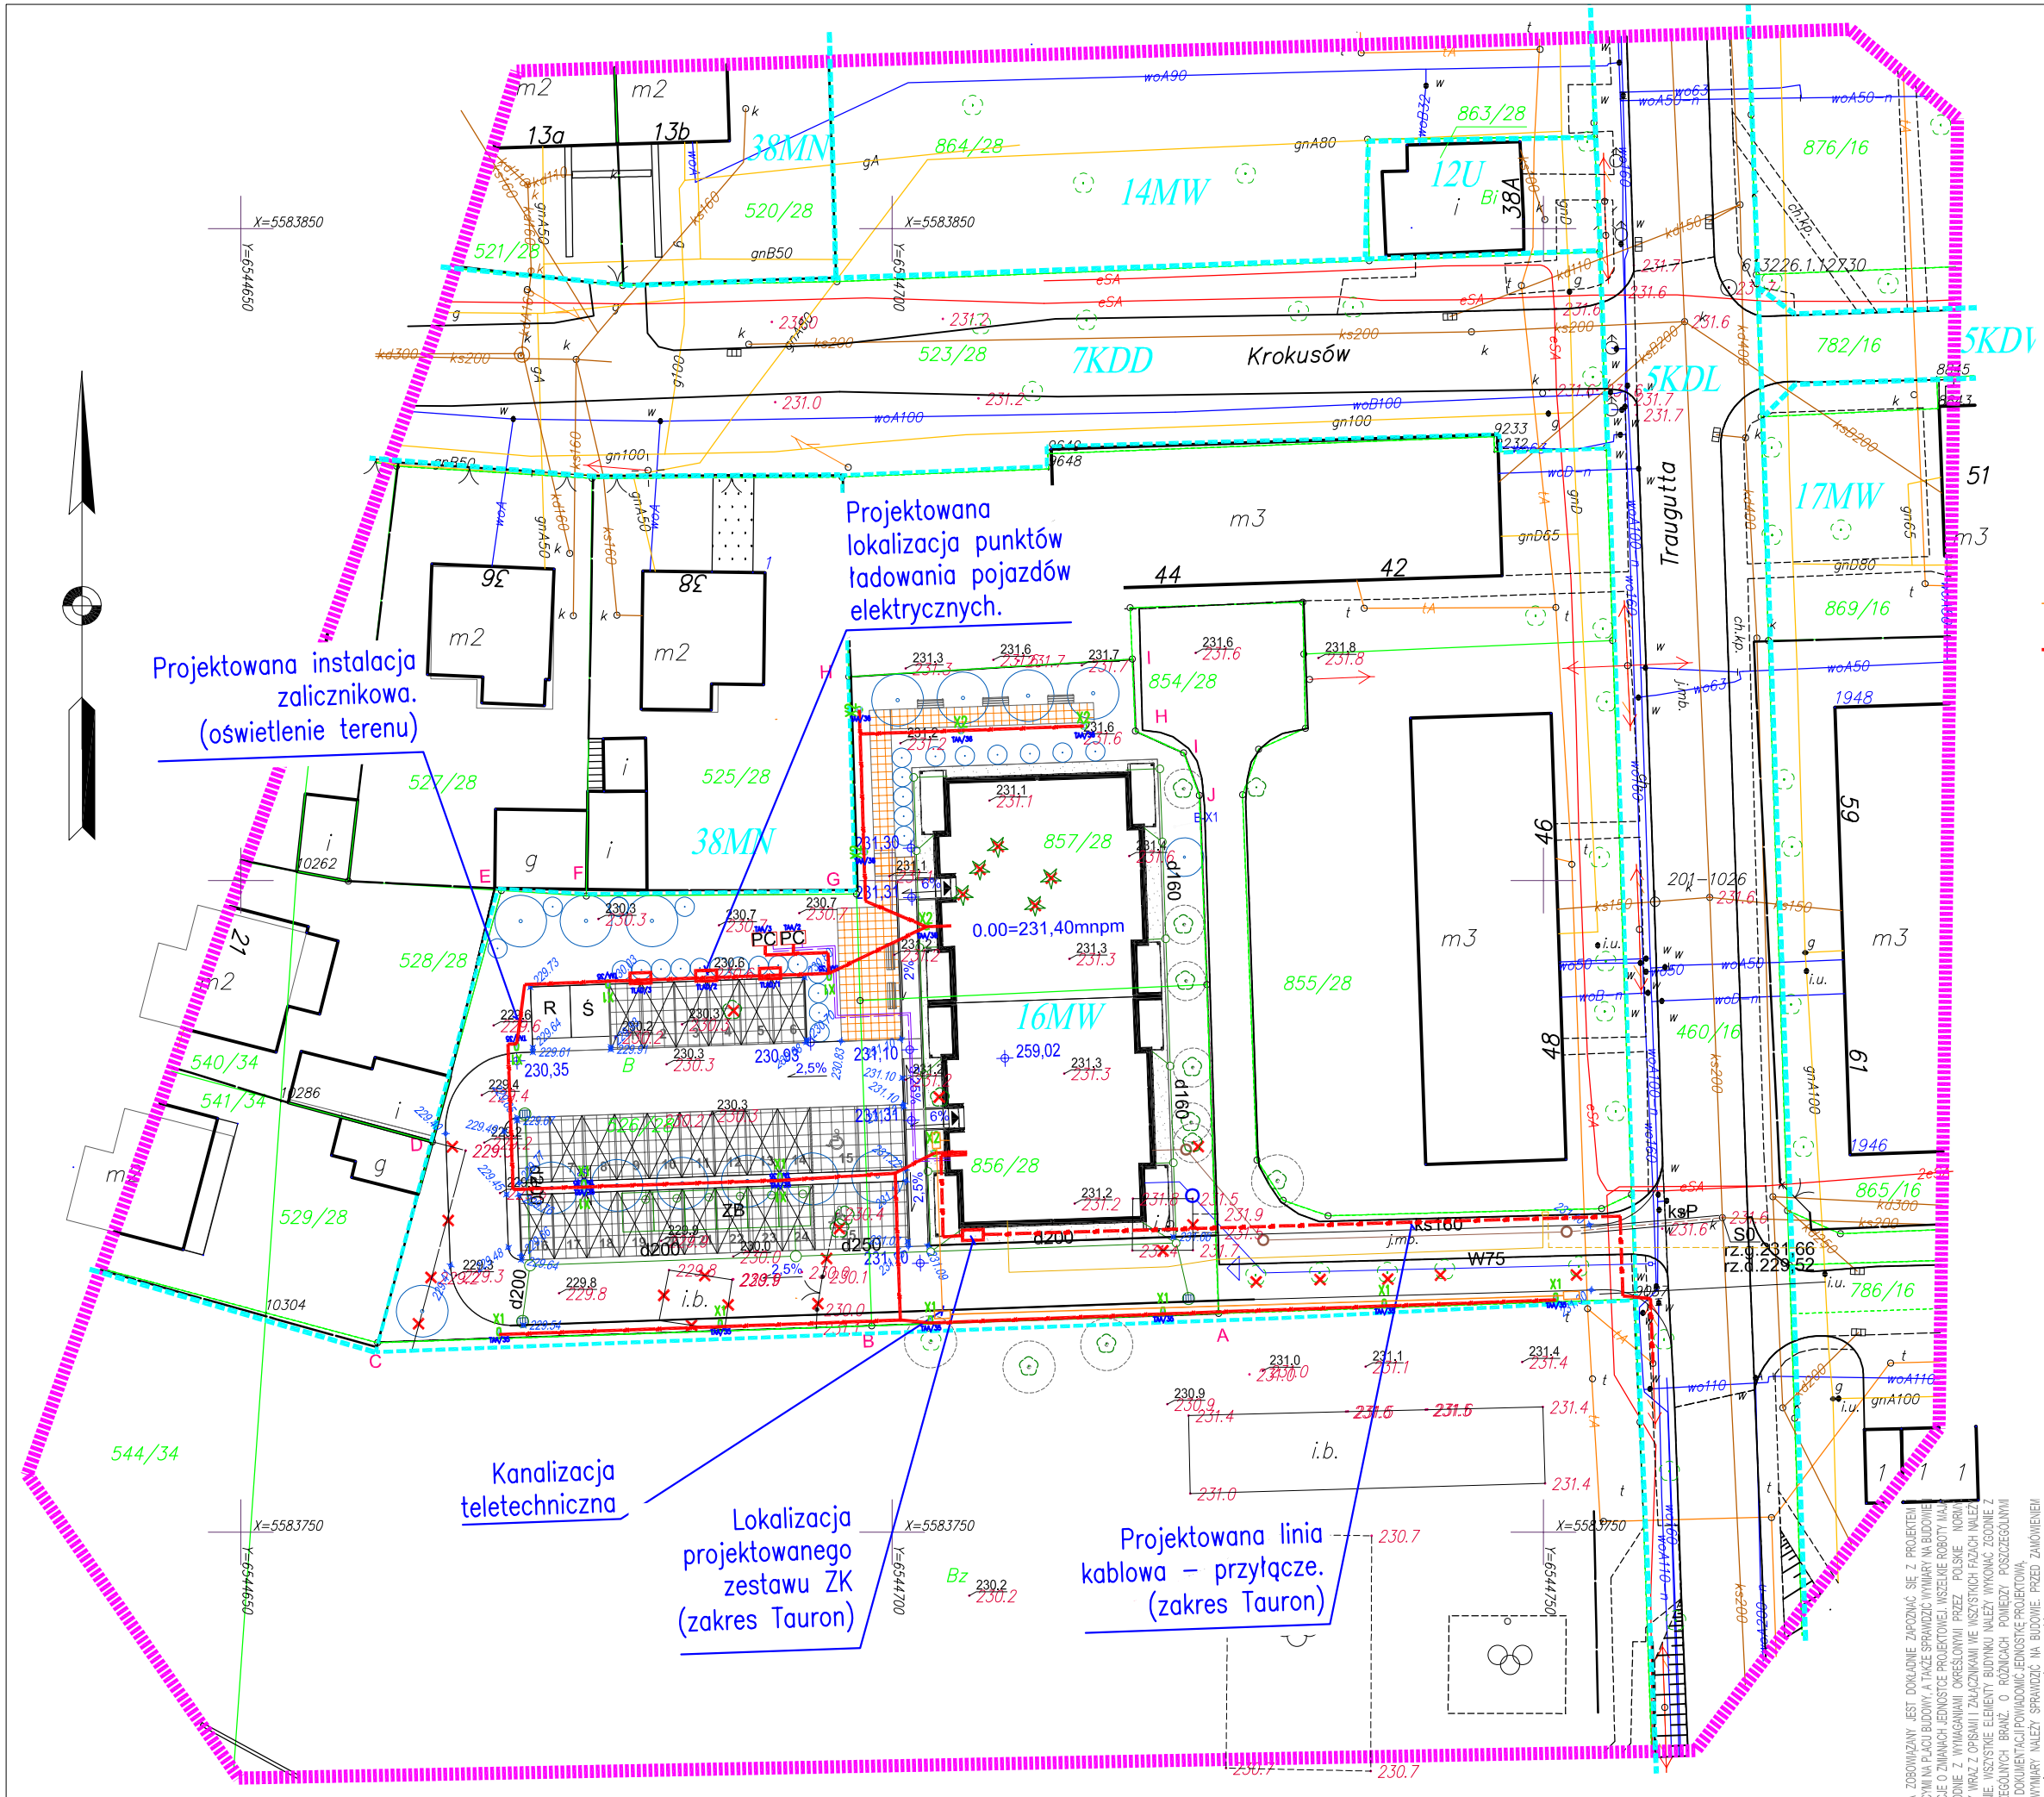

LEGENDA

- PROJEKTOWANE OŚWIETLENIE TERENU np. LUXIONA STREETPARK M LED PREMIUM HE 15000 STREET-M E IP66 22 757 NA SŁUPIE H=6M
- PROJEKTOWANE OŚWIETLENIE TERENU np. LUXIONA STREETPARK M LED PREMIUM HE 5000 STREET-M E IP66 22 757 NA SŁUPIE H=4M
- PROJEKTOWANA KANALIZACJA TELETECHNICZNA TYP STUDNI I RUR WG CZĘŚCI OPISOWEJ
- PROJEKTOWANA LINIA KABLOWA ENERGETYCZNA TYP KABLA WG SCHEMATU

UWAGA: WYKONAWCA ZOBOWIĄZANY JEST DOKŁADNIE ZAPOZNAĆ SIĘ Z PROJEKTEM WARUNKAMI ISTNIEJĄCYMI NA PLACU BUDOWY, A TAKŻE SPRAWDZIĆ WYMIARY NA BUDOWIE PRZEKAZAĆ INFORMACJE O ZMIANACH JEDNOSTKI PROJEKTOWEJ. WSZELKIE ROBOTY MAJĄ BYĆ WYKONANE ZGODNIE Z WYTYCZNYMI PRZEZ POLSKIE NORMY ROZPATRYWAĆ ŁĄCZNIE WSZYSTKIE ELEMENTY BUDYNKU NALEŻY WYKONAĆ ZGODNIE Z WSZYSTKIE PROJEKTY WRAZ Z OPISAMI I ZAŁĄCZNIKAMI WE WSZYSTKICH FAZACH NALEŻY PROJEKTAMI POSZCZEGÓLNYCH BRANŻ. O RÓŻNICACH POMIĘDZY POSZCZEGÓLNYMI BRANŻAMI I CZĘŚCIAMI DOKUMENTACJI POWIADOMIĆ JEDNOSTKĘ PROJEKTOWĄ.

UWAGA: WSZYSTKIE WYMIARY NALEŻY SPRAWDZIĆ NA BUDOWIE. PRZED ZAMÓWIENIEM PRODUKTÓW NALEŻY KAŻDORAZOWO SPRAWDZIĆ ZGODNOŚĆ WYMIAROWĄ ZE STANEM RZECZYWISTYM NA BUDOWIE.

NAZWA INWESTYCJI	BUDOWA BUDYNKU MIESZKALNEGO WIELORODZINNEGO WRAZ Z PARKINGIEM, ZBIORNIKIEM WÓD OPADOWYCH I MURAMI OPOROWYMI, PRZY UL. R. TRAUGUTTA W PYSKOWICACH NA DZIAŁKACH nr 526/28, 856/28, 857/28, 854/28 OBRĘB 0001 PYSKOWICE	SIMSP_ZMPS_PAB-2024-07
JEDNOSTKA PROJEKTOWA	GOWIN/SIUTA architektura.urbanistyka	INWESTOR: SIM ŚLĄSK PÓŁNOC Spółka z o.o. Lubliniec, ul. Pasieczna 2, 42-700 Lubliniec
BRANŻA	INSTALACJE ELEKTRYCZNE	DATA
FAZA	PROJEKT TECHNICZNY	11.2024
PROJEKTANT	mgr inż. ADAM SZARNICKI upr. nr MAP/0074/POOE/10	
SPRAWDZAJĄCY	mgr inż. LESZEK OBUSZKO upr. nr 597/90	
ZESPÓŁ	MAKSYMILIAN SZARNICKI	
NAZWA RYSUNKU:	Plan instalacji zewnętrznych	skala 1:500 / nr.rys. E5.1 / nr strony.