
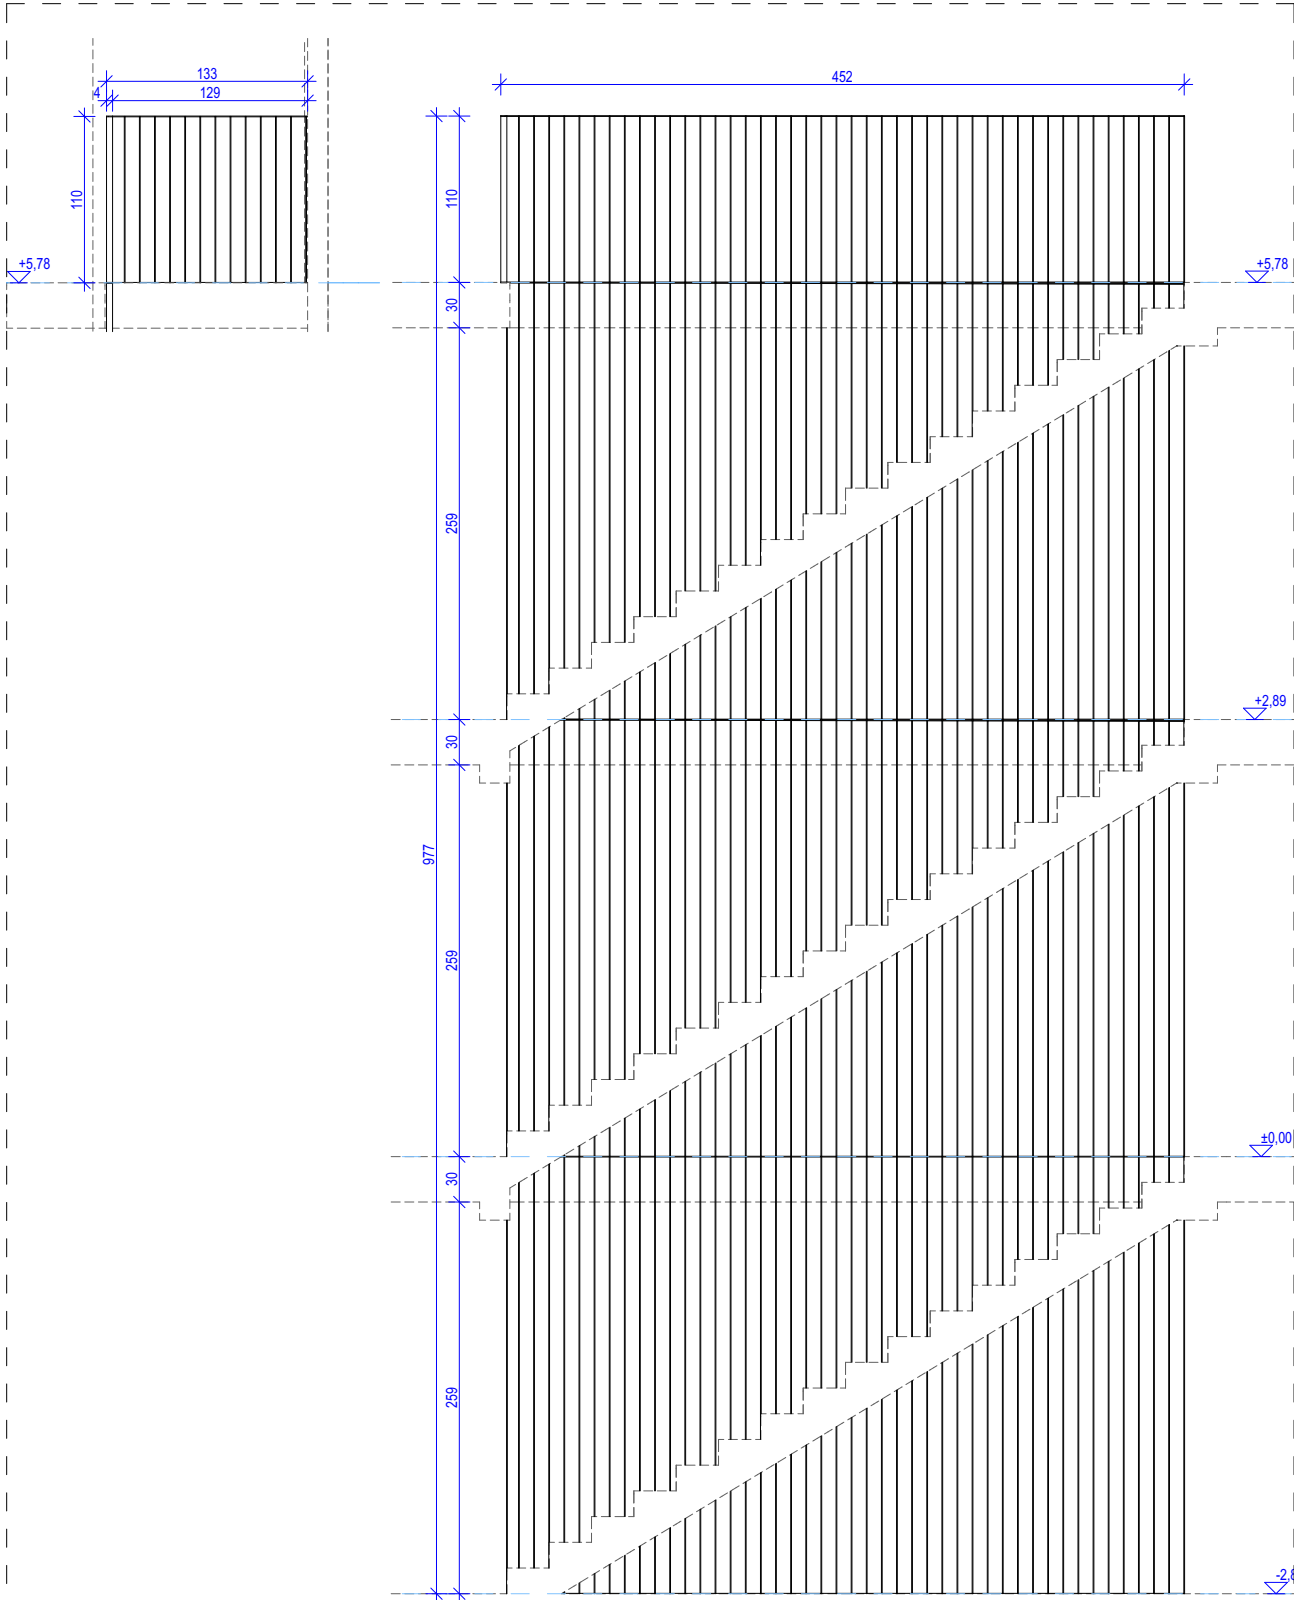


Balustrady z płaskowników stalowych 5x40, lakierowanych w kolorze RAL7016
Wysokość użytkowa, od posadki do górnej krawędzi 110cm
Rozstaw słupków w równych odstępach dostosowanych do szerokości, <12cm, oraz >8cm

Montaż balustrad do ścian krawędzi stropów poprzez kątowniki montażowe, wg rys. warsztatowych dostawcy.



BALUSTRADY WEWNĄTRZNE
KLATKA - A

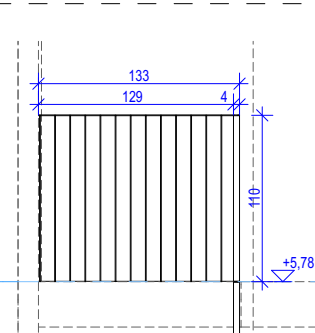

Balustrady z płaskowników stalowych 5x40, lakierowanych w kolorze RAL7016
Wysokość użytkowa, od posadki do górnej krawędzi 110cm
Rozstaw słupków w równych odstępach dostosowanych do szerokości, <12cm, oraz >8cm


Montaż balustrad do ścian krawędzi stropów poprzez kątowniki montażowe, wg rys. warsztatowych dostawcy.

BALUSTRADY WEWNĄTRZNE
KLATKA - B

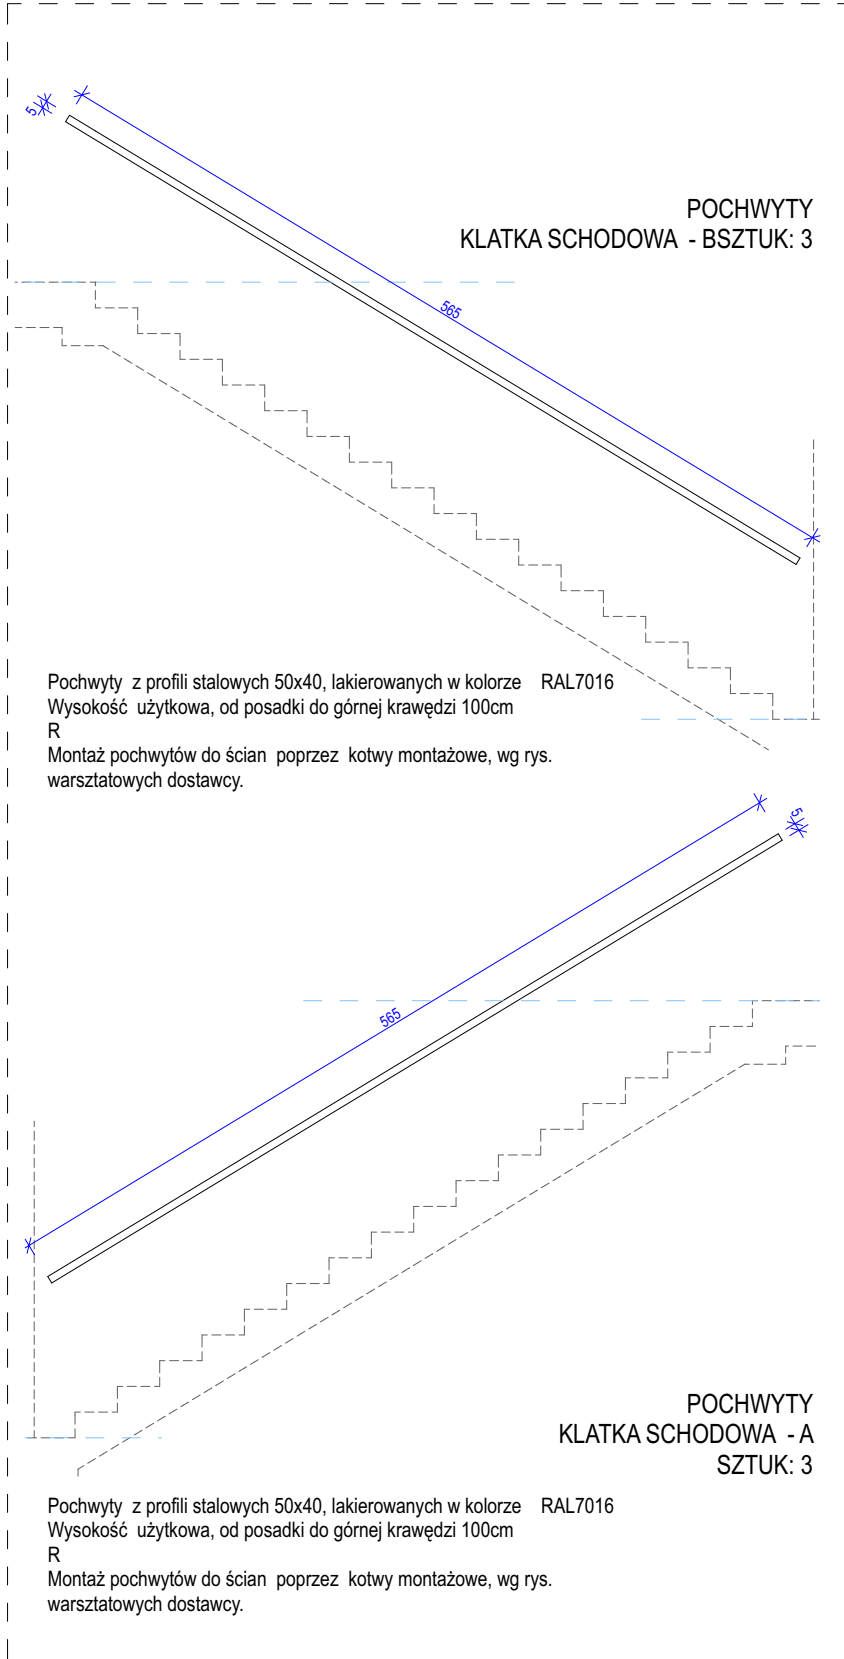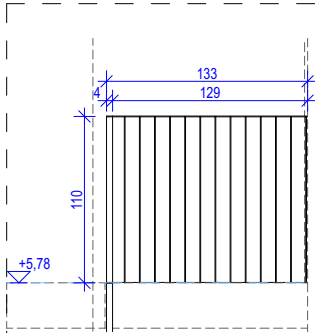

POCHWYTY
KLATKA SCHODOWA - BSZTUK: 3

Pochwyty z profili stalowych 50x40, lakierowanych w kolorze RAL7016
Wysokość użytkowa, od posadki do górnej krawędzi 100cm
R
Montaż pochwyty do ścian poprzez kotwy montażowe, wg rys. warsztatowych dostawcy.

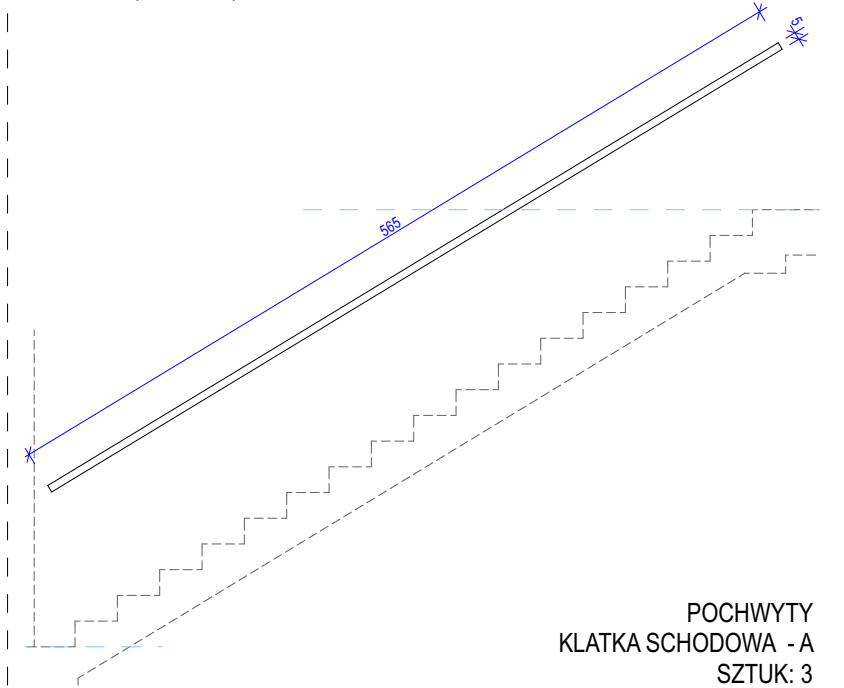

POCHWYTY
KLATKA SCHODOWA - A
SZTUK: 3

Pochwyty z profili stalowych 50x40, lakierowanych w kolorze RAL7016
Wysokość użytkowa, od posadki do górnej krawędzi 100cm
R
Montaż pochwyty do ścian poprzez kotwy montażowe, wg rys. warsztatowych dostawcy.

JEDNOSTKA PROJEKTOWA GOWIN/SIUTA architektura.urbanistyka		INWESTOR SIM ŚLĄSK PÓŁNOC Spółka z o.o. Lubliniec, ul. Pasieczna 2, 42-700 Lubliniec			
BRANŻA		ARCHITEKTURA		DATA	
FAZA		PROJEKT TECHNICZNY		11.2024	
PROJEKTANT		mgr inż. arch. BARTŁOMIEJ GOWIN upr. nr MPOIA/036/2014			
SPRAWDZAJĄCY		mgr inż. arch. KRZYSZTOF SIUTA upr. nr MPOIA/027/2014			
ZESPÓŁ		mgr inż. arch. ADAM ŁUKAWSKI			
NAZWA RYSUNKU					
Zestawienie balustrad wewnętrznych				SKALA 1:50	NR RYS. PT_4.5