E-3 Elewacja Zachodnia 1:100

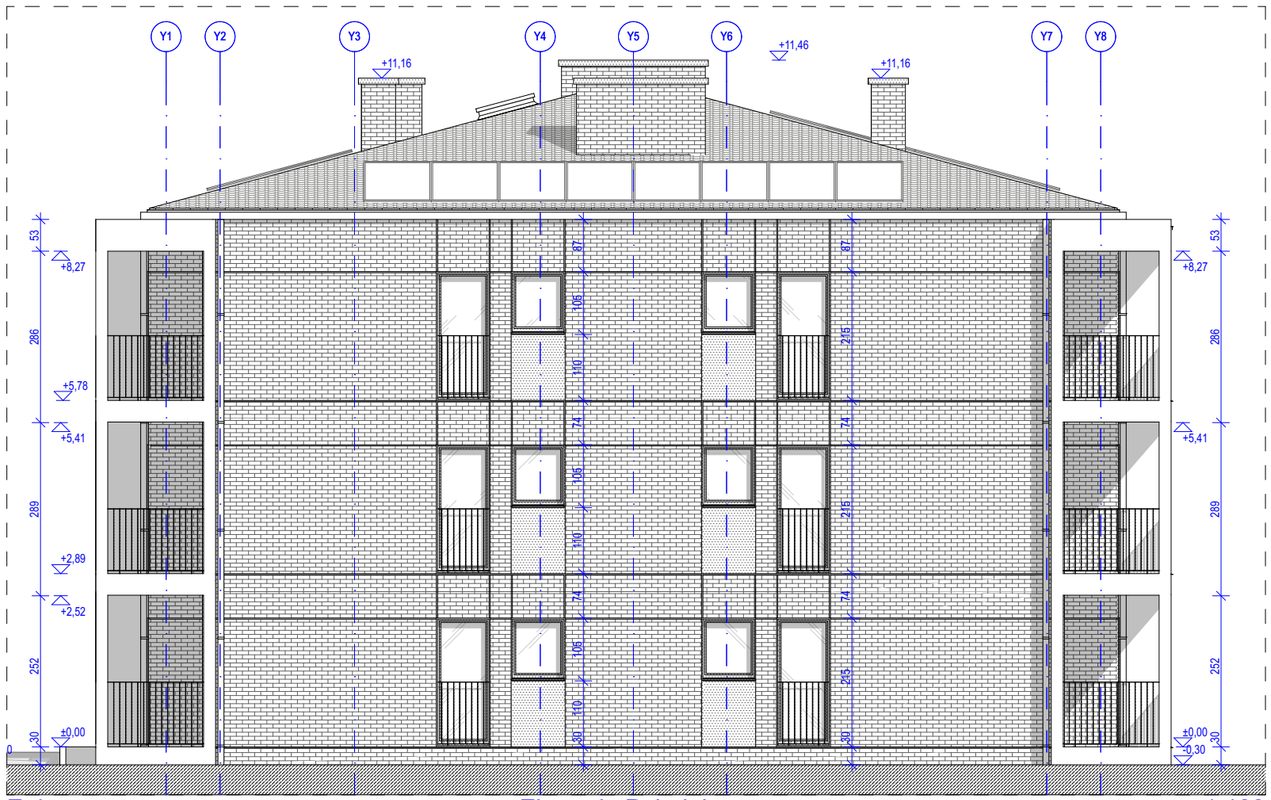

E-4 Elewacja Południowa 1:100

- Dach - blachodachówka
- Okładzina z płytek cegły licowej;
- Tynk kwarcowy zacierany, biały
- Blacha, obróbki blacharskie, kolor antracyt
- Boniowania, profil tynkarski wklęsły

UWAGA: WYKONAWCA ZOBOWIĄZANY JEST DOKŁADNIE ZAPOZNAĆ SIĘ Z PROJEKTEM I WARUNKAMI ISTNIEJĄCYMI NA PLACU BUDOWY, A TAKŻE SPRAWDZIĆ WYMIARY NA BUDOWIE I PRZEKAZAĆ INFORMACJE O ZMIANACH JEDNOSTKI PROJEKTOWEJ. NIEJEWIE ROBOTY MAJĄ BYĆ WYKONANE ZGODNIE Z WYMAGANIAMI OKREŚLONYMI PRZEZ POLSKIE NORMY WSZYSTKIE PROJEKTY WRAZ Z OPISAMI I ZAŁĄCZNIKAMI WE WSZYSTKICH FAZACH NALEŻY ROZPATRYWAĆ ŁĄCZNIE. WSZYSTKIE ELEMENTY BUDYNKU NALEŻY WYKONAĆ ZGODNIE Z PROJEKTAMI POSZCZEGÓLNYCH BRANŻ. O RÓŻNICACH POMIĘDZY POSZCZEGÓLNYMI BRANŻAMI I CZĘŚCIAMI DOKUMENTACJI POWIADOMIĆ JEDNOSTKĘ PROJEKTOWĄ.
UWAGA: WSZYSTKIE WYMIARY NALEŻY SPRAWDZIĆ NA BUDOWIE. PRZED ZAMÓWIENIEM PRODUKTÓW NALEŻY KAŻDORAZOWO SPRAWDZIĆ ZGODNOŚĆ WYMIAROWĄ ZE STANEM RZECZYWISTYM NA BUDOWIE.

NAZWA INWESTYCJI	**BUDOWA BUDYNKU MIESZKALNEGO WIELORODZINNEGO,** WRAZ Z PARKINGIEM, ZBIORNIKIEM WÓD OPADOWYCH I MURAMI OPOROWYMI, PRZY UL. R. TRAUGUTTA W PYSKOWICACH NA DZIAŁKACH nr 526/28, 856/28, 857/28, 854/28 OBRĘB 0001 PYSKOWICE	SIMSP_ZMPS_PAB-2024-07
JEDNOSTKA PROJEKTOWA	**GOWIN/SIUTA** architektura.urbanistyka	INWESTOR **SIM ŚLĄSK PÓŁNOC Spółka z o.o.** Lubliniec, ul. Pasieczna 2, 42-700 Lubliniec
BRANŻA	**ARCHITEKTURA**	DATA Rev.01 11.2024
FAZA	PROJEKT TECHNICZNY	
PROJEKTANT	mgr inż. arch. BARTŁOMIEJ GOWIN upr. nr MPOIA/036/2014	
SPRAWDZAJĄCY	mgr inż. arch. KRZYSZTOF SIUTA upr. nr MPOIA/027/2014	
ZESPÓŁ	mgr inż. arch. ADAM ŁUKAWSKI	
NAZWA RYSUNKU	Elewacja Zachodnia i Południowa	SKALA 1:100 / NR RYS. PT_3.2