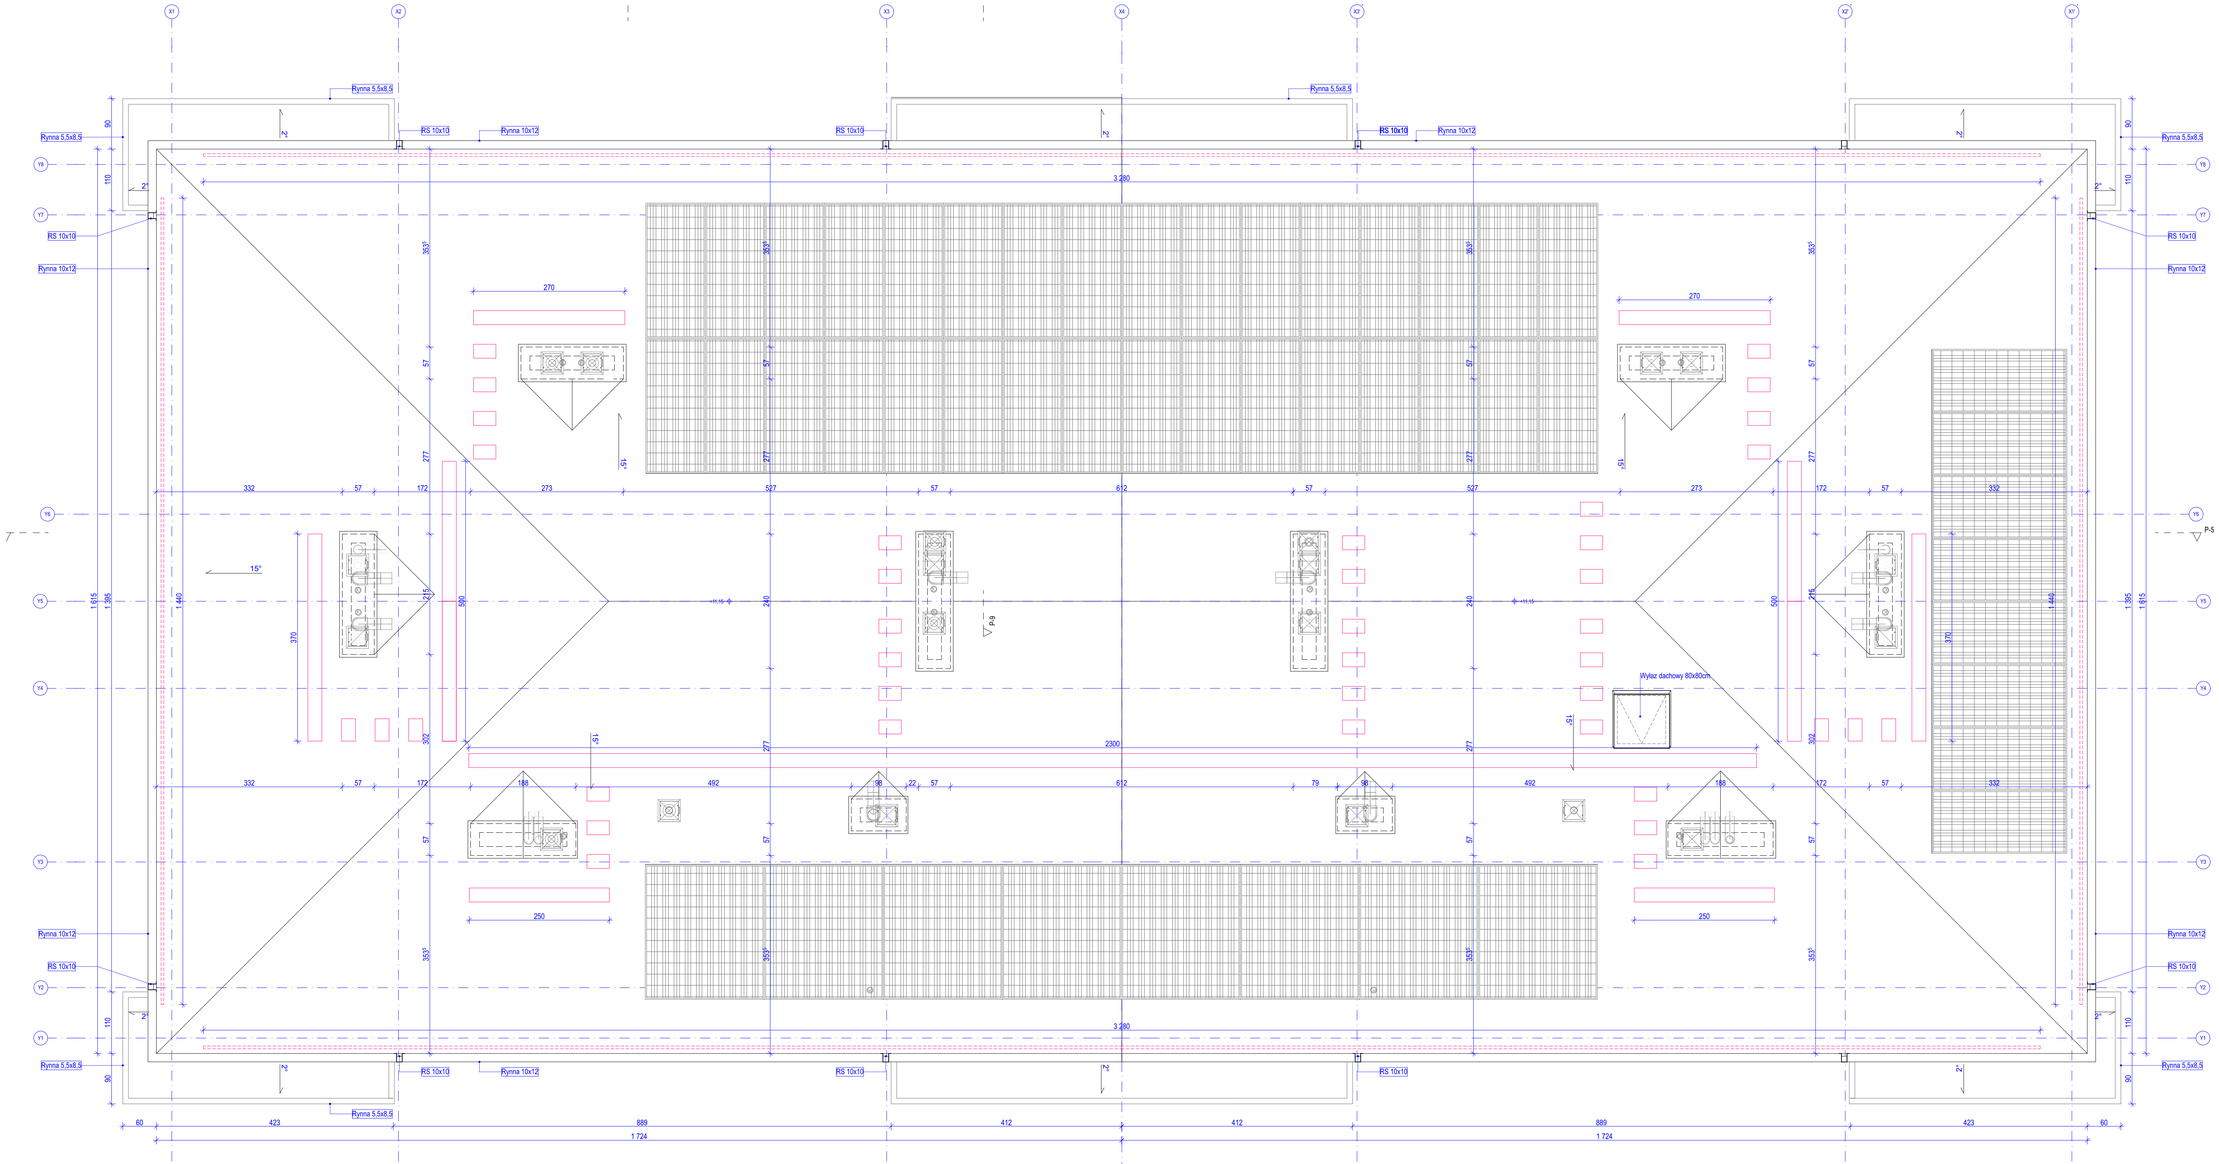

PLOTEK ŚNIEGOWY DO BLACHODACHÓWKI długość łącznie 94,4mb
- 2 x rura stalowa ocynkowana , średnica rury 32 mm, grubość ścianki - 2 mm,
- wspornik z blachy ocynkowanej o grubości 3 mm, rozstaw 1,2m
Wszystkie elementy RAL 7016

LAWA KOMIŃARSKA DO BLACHODACHÓWKI
modułowa, długość łącznie 50,8mb
szerokość 25cm
blacha stalowa gr. 1,5 mm, ocynkowana, malowana proszkowo na kolor RAL7016

STOPIEŃ Z LAWY KOMIŃARSKIEJ DO BLACHODACHÓWKI
modułowy DŁ. 40CM, łącznie 40 sztuk
szerokość 25cm
blacha stalowa gr. 1,5 mm, ocynkowana, malowana proszkowo na kolor RAL7016

NAZWA INWESTycji	BUDOWA BUDYNKU MIESZKALNEGO WIELORODZINNEGO, WRAZ Z PAŃSKIM GARAŻEM, ZBIORNIKIEM WODY OPADOWYCH I MURAMI OPOROWYMI - DRZY I G, B TRASOLOTKA W PYSKOWICACH NA DZIAŁKACH NR EWIDENCYJNYCH 85/10, 85/9/28, 85/11/28, 85/4/28 OBRĘB 0001 PYSKOWICE		INWEST. BPS_PB8-2014-01
JEDNOSTKA PROJECTOWA	GOWIN/SIUTA architektura.urbanistyka	INWESTOR SIM ŚLĄSK PÓŁNOC Spółka z o.o. Lubliniec, ul. Pasieczna 2, 42-700 Lubliniec	
BRANŻA	ARCHITEKTURA		DATA
FAZA	PROJEKT TECHNICZNY		11.2024
PROJEKTANT	mgr inż. arch. BARTŁOMIEJ GOWIN upr. nr MPDA/0036/2014		
SPRAWDZAJĄCY	mgr inż. arch. KRZYSZTOF SIUTA upr. nr MPDA/0027/2014		
ZESPÓŁ	mgr inż. arch. ADAM ŁUKAWSKI		
NAZWA RYSUNKU	Rzut Dachu	SKALA 1:50	NR RYS. PT_1.6 wersja 01