






ODCINEK M1:

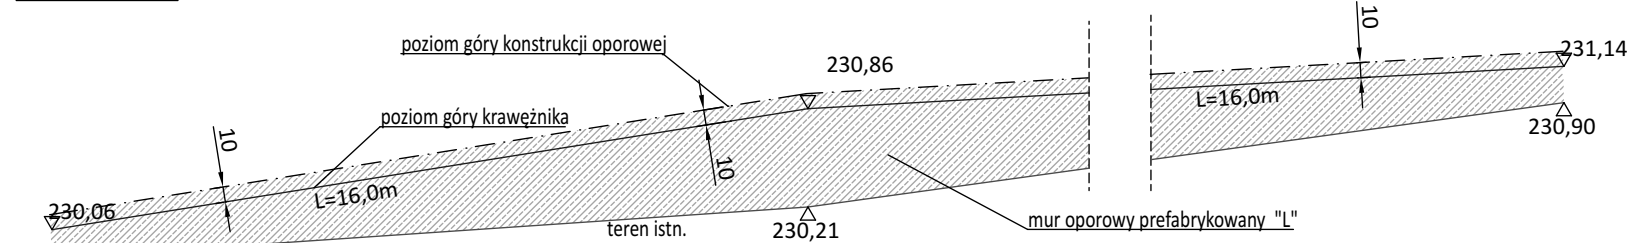

ODCINEK M2:

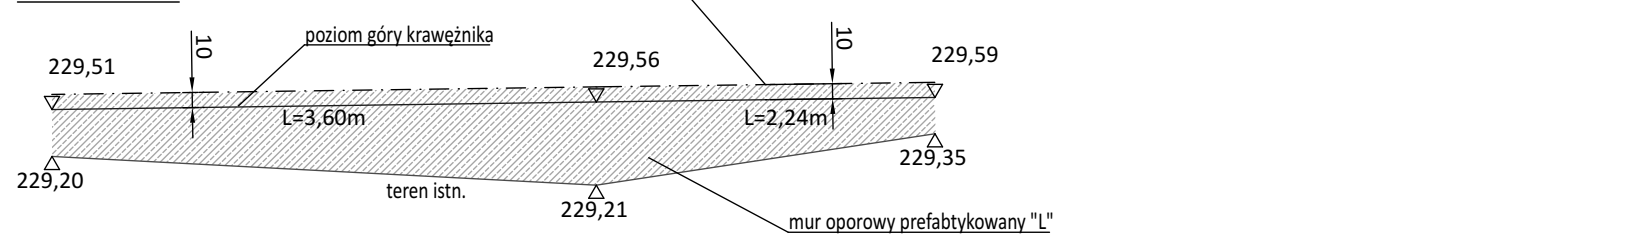

MURY OPOROWE M1, M2

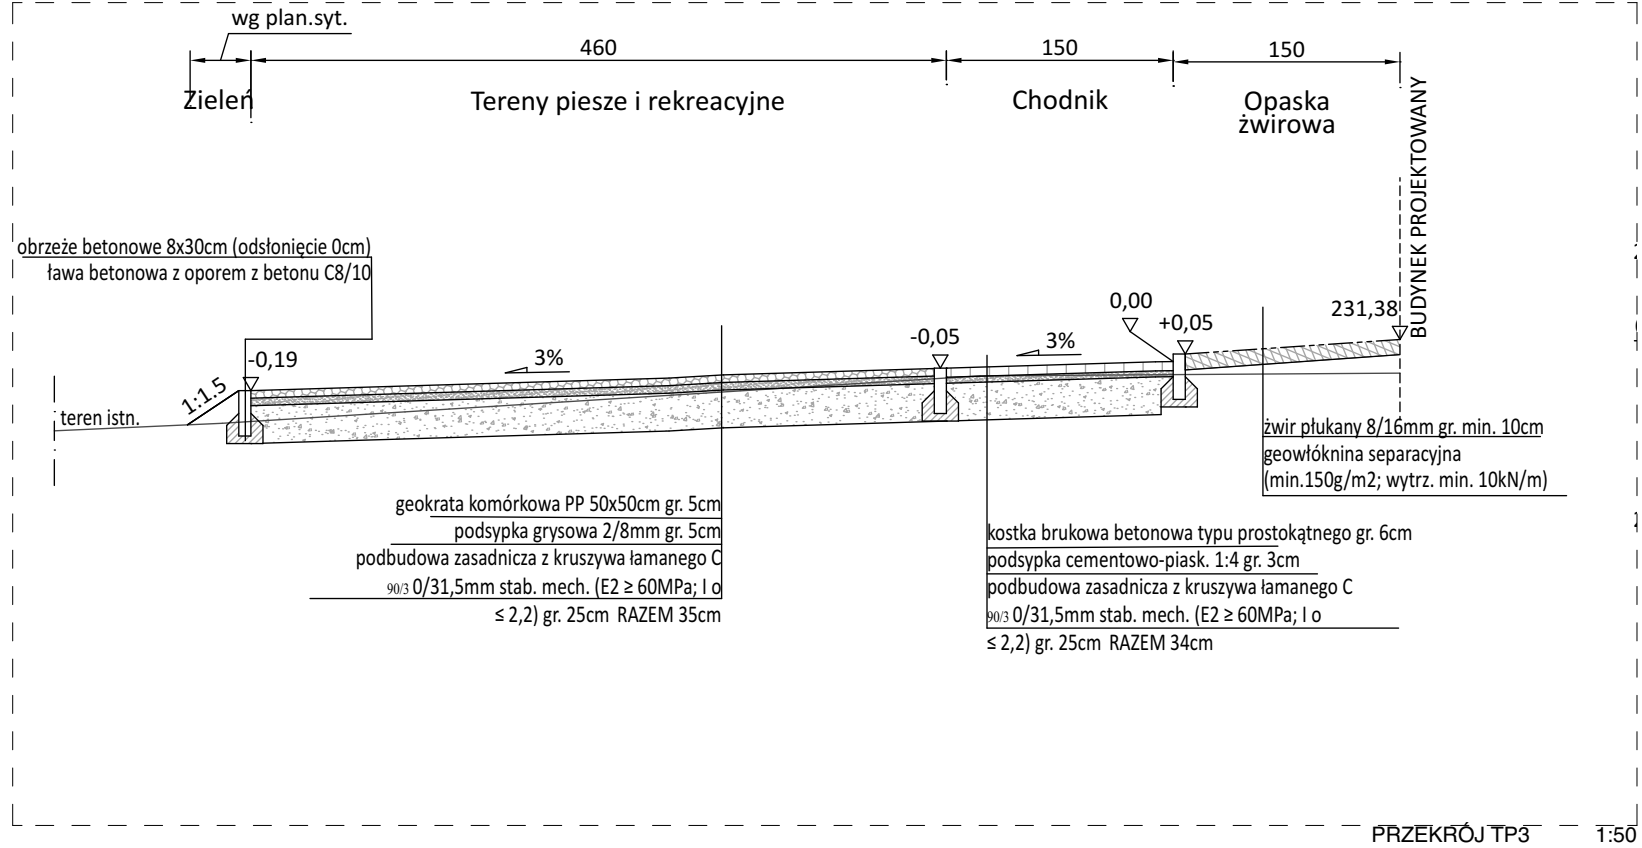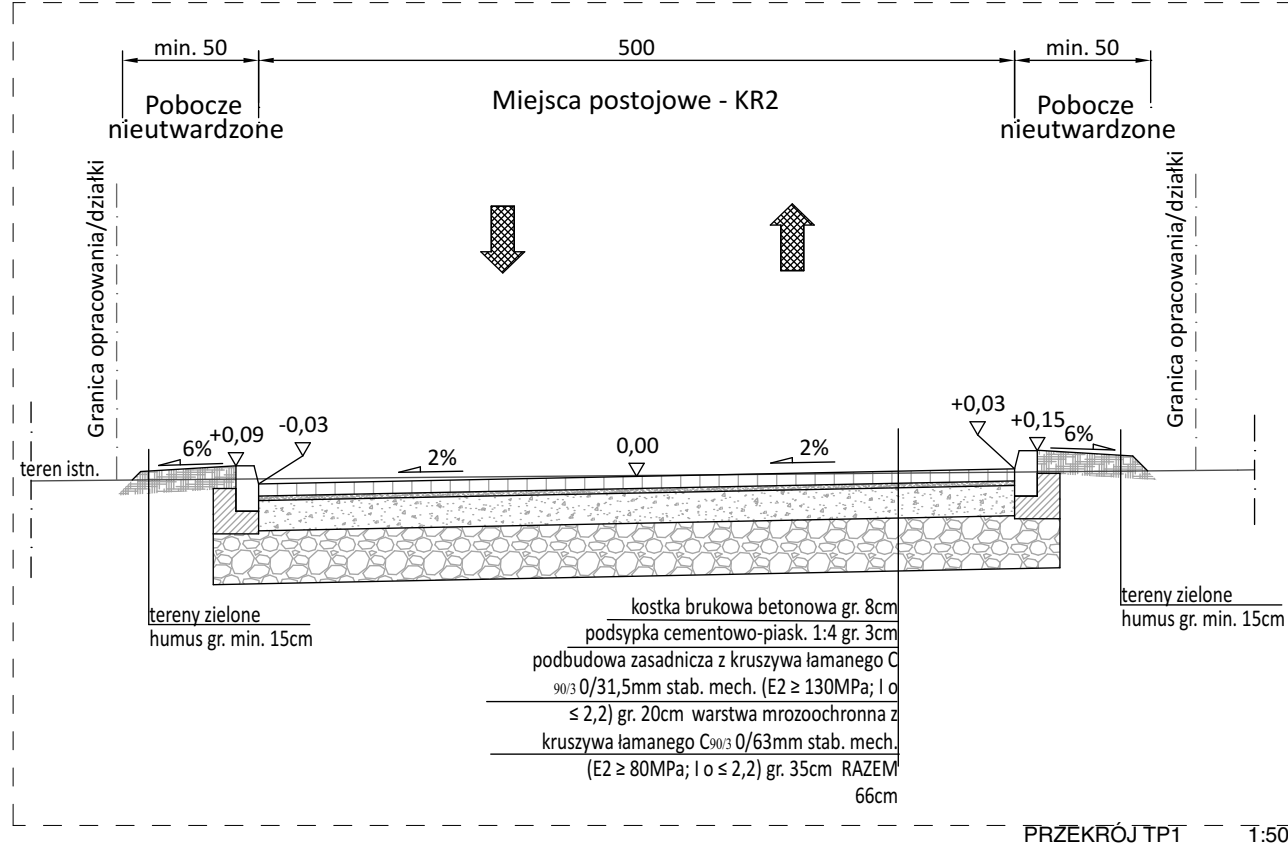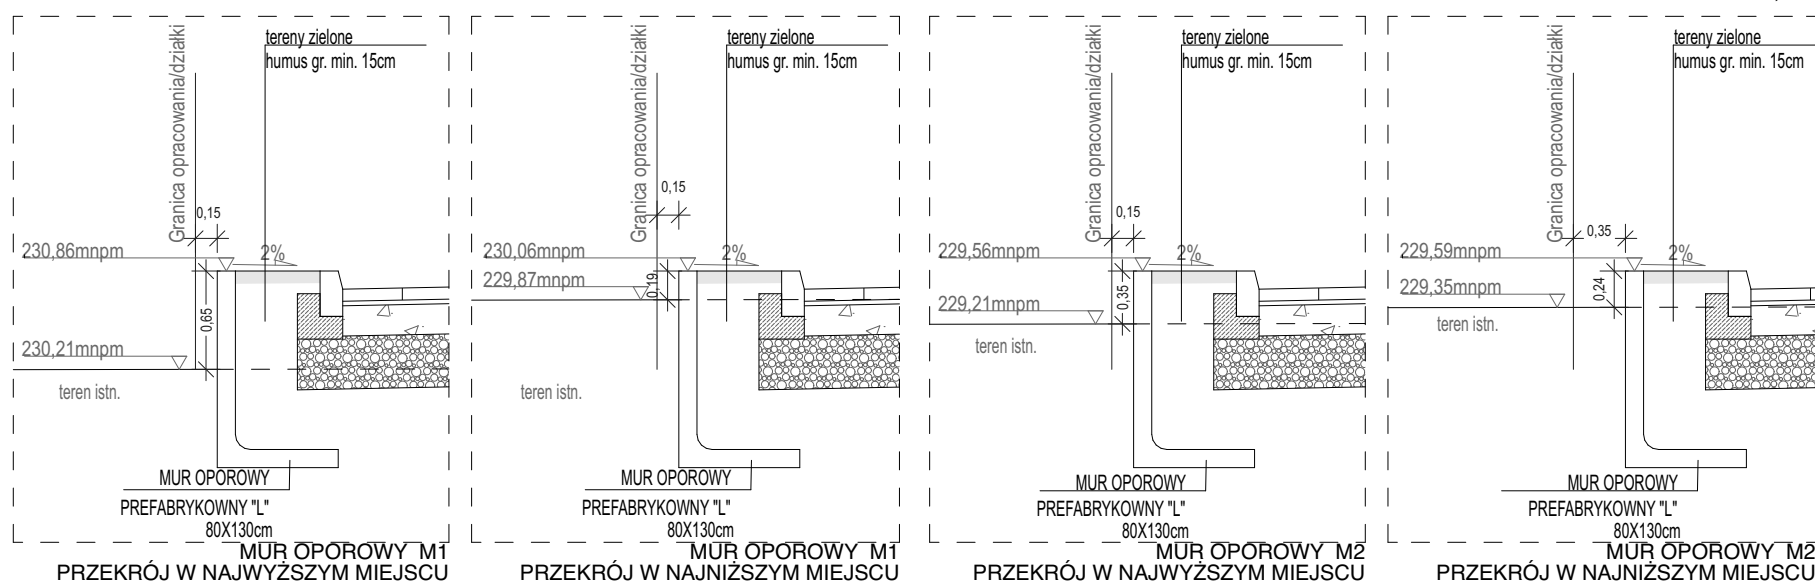

JEDNOSTKA PROJEKTOWA		INWESTOR	
GOWIN/SIUTA		SIM SŁASK PÓŁNOC Spółka z o.o.	
architektura, urbanistyka		Lubliniec, ul. Pasieczna 2, 42-700 Lubliniec	
BRANŻA		ARCHITEKTURA	
FAZA		PROJEKT TECHNICZNY	
PROJEKTANT		mgr inż. arch. BARTŁOMIEJ GOWIN upr. nr MPOIA/036/2014	
SPRAWDZAJĄCY		mgr inż. arch. KRZYSZTOF SIUTA upr. nr MPOIA/027/2014	
ZESPÓŁ		mgr inż. arch. ADAM ŁUKAWSKI	
NAZWA RYSUNKU		Przekroje terenu, mury oporowe	NR RYS. PZT.3
SKALA		1:50	