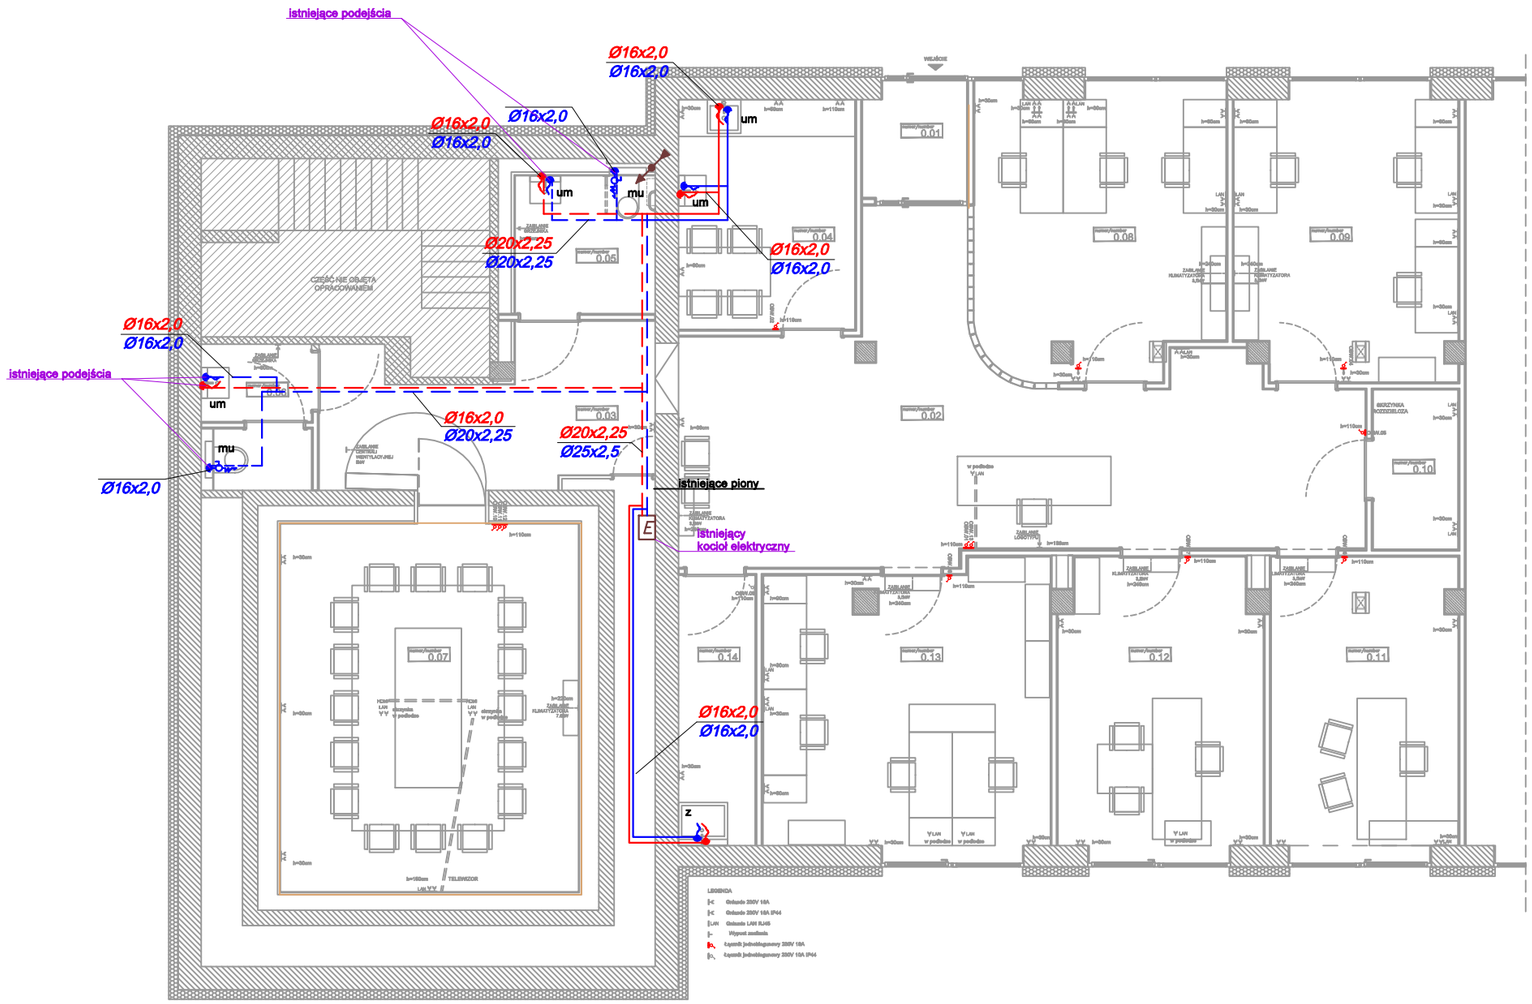

ISTNIEJĄCY ODCINEK

- instalacja wody zimnej;
- instalacja c.w.u;

OZNACZENIA

- instalacja wody zimnej;
- instalacja c.w.u;
- instalacja cyrkulacji;
- zmiana rzędnej na dół
- zmiana rzędnej do góry

Ø32x3,0	średnica z.w.
Ø25x2,5	średnica c.w.u.
Ø16x2,0	średnica cyrkulacji

Biuro:

PROFI - PROJEKT
Mateusz Bula
42-284 Herby ul. Lubliniecka 35a
NIP: 575 -180 - 44 - 28
tel.: 662 248 183
biuro@profi-projekt.com

Inwestor:	SIM ŚLĄSK PÓŁNOC Sp. z o.o. ul. Piaseczna 2 42-700 Lubliniec		
Temat:	Projekt techniczny instalacji sanitarnych dla zmiany sposobu użytkowania powierzchni gastronomicznej na powierzchnię biurową		
Adres:	42-700 Lubliniec ul. Paderewskiego dz. nr ew. 3667/31		
Projektował:	mgr inż. Mateusz BULA	NR UPRAWNIEŃ SLK/6781/PWBS/17	PODPIS
Opracował:	mgr inż. Mateusz BULA	NR UPRAWNIEŃ SLK/6781/PWBS/17	PODPIS
Sprawdzający:	mgr inż. Łukasz MIRCZAK	NR UPRAWNIEŃ SLK/1059/PWOS/05	PODPIS
Tytuł rysunku:	INSTALACJA Z.W., C.W.U. RZUT PARTERU		

Branża:	Skala:	Data	Faza	Nr rysunku
Sanitarna	1:100	05.2025	Projekt techniczny	S3