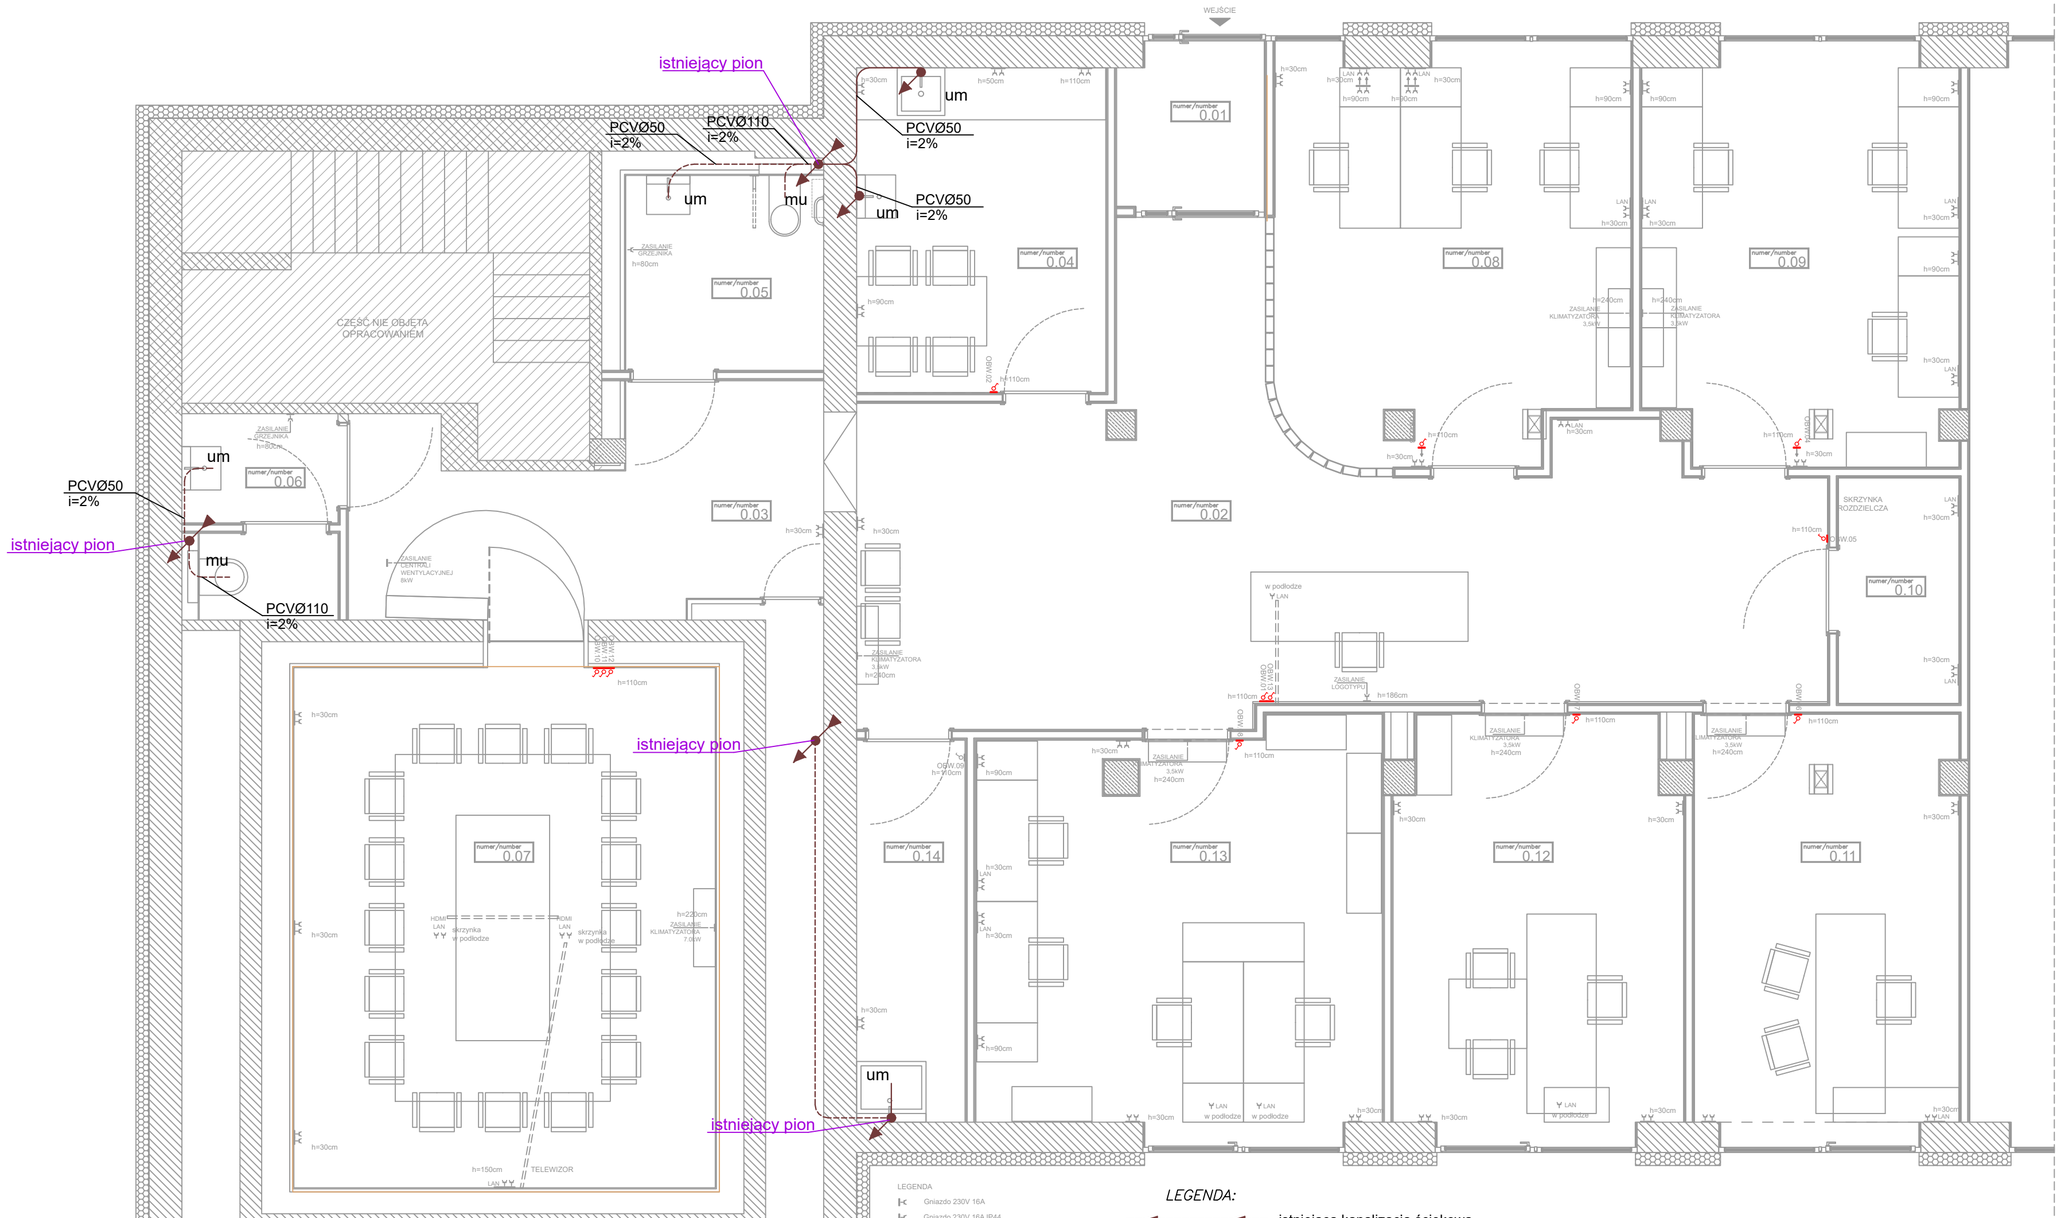

NINIEJSZE OPRACOWANIE STANOWI DZIEŁO AUTORSKIE I PODLEGA OCHRONIE ZGODNIE Z USTAWĄ O PRAWIE AUTORSKIM I PRAWACH POKREWNYCH Z DNIA 04.02.1994r

1. Wszelkie zmiany w projekcie wymagają zgody projektanta
2. W przypadku stwierdzenia jakichkolwiek niezgodności, rozbieżności lub błędów w dokumentacji - natychmiast powiadomić projektanta
3. Dokumentację należy traktować łącznie - to zmiany wprowadzone w jednej z części mogą wpłynąć na całość projektu
4. Do realizacji przyjąć należy jedynie z kompletem dokumentacji Projekt Wykonawczy z jego rewizjami i aktualizacjami
5. Dokumentację projektową branży architektonicznej, konstrukcyjnej, instalacyjnej należy rozkodować łącznie

projektant / projektant uprawniony: SLK/8757/PWBS/17 SLK/10589/PWOS/08

projektant / projektant uprawniony	nazwisko i imię	podpis	data
projektował	mgr inż. Mateusz Buła		
sprawdził	mgr inż. Łukasz Mirczak		
rysował			
opracował			
sprawdził			
rysował			
opracował			
sprawdził			

nr projektu / archiwalny	2428
data	2025-05-20
skala	1:50
arkusz	W 11

PROJEKT INSTALACJI KANALIZACYJNEJ

SIM ŚLĄSK PÓŁNOC Sp. z o.o.
ul. Pasieczna 2
42-700 Lubliniec

ZMIANA SPOSOBU UŻYTKOWANIA POWIERZCHNI GASTRONOMICZNEJ NA POWIERZCHNIĘ BIUROWĄ
ul. Paderewskiego,
Lubliniec
dz. nr 3667/31

projektant projektant uprawniony

branża projektu / profesja / nazwa / uprawnienia