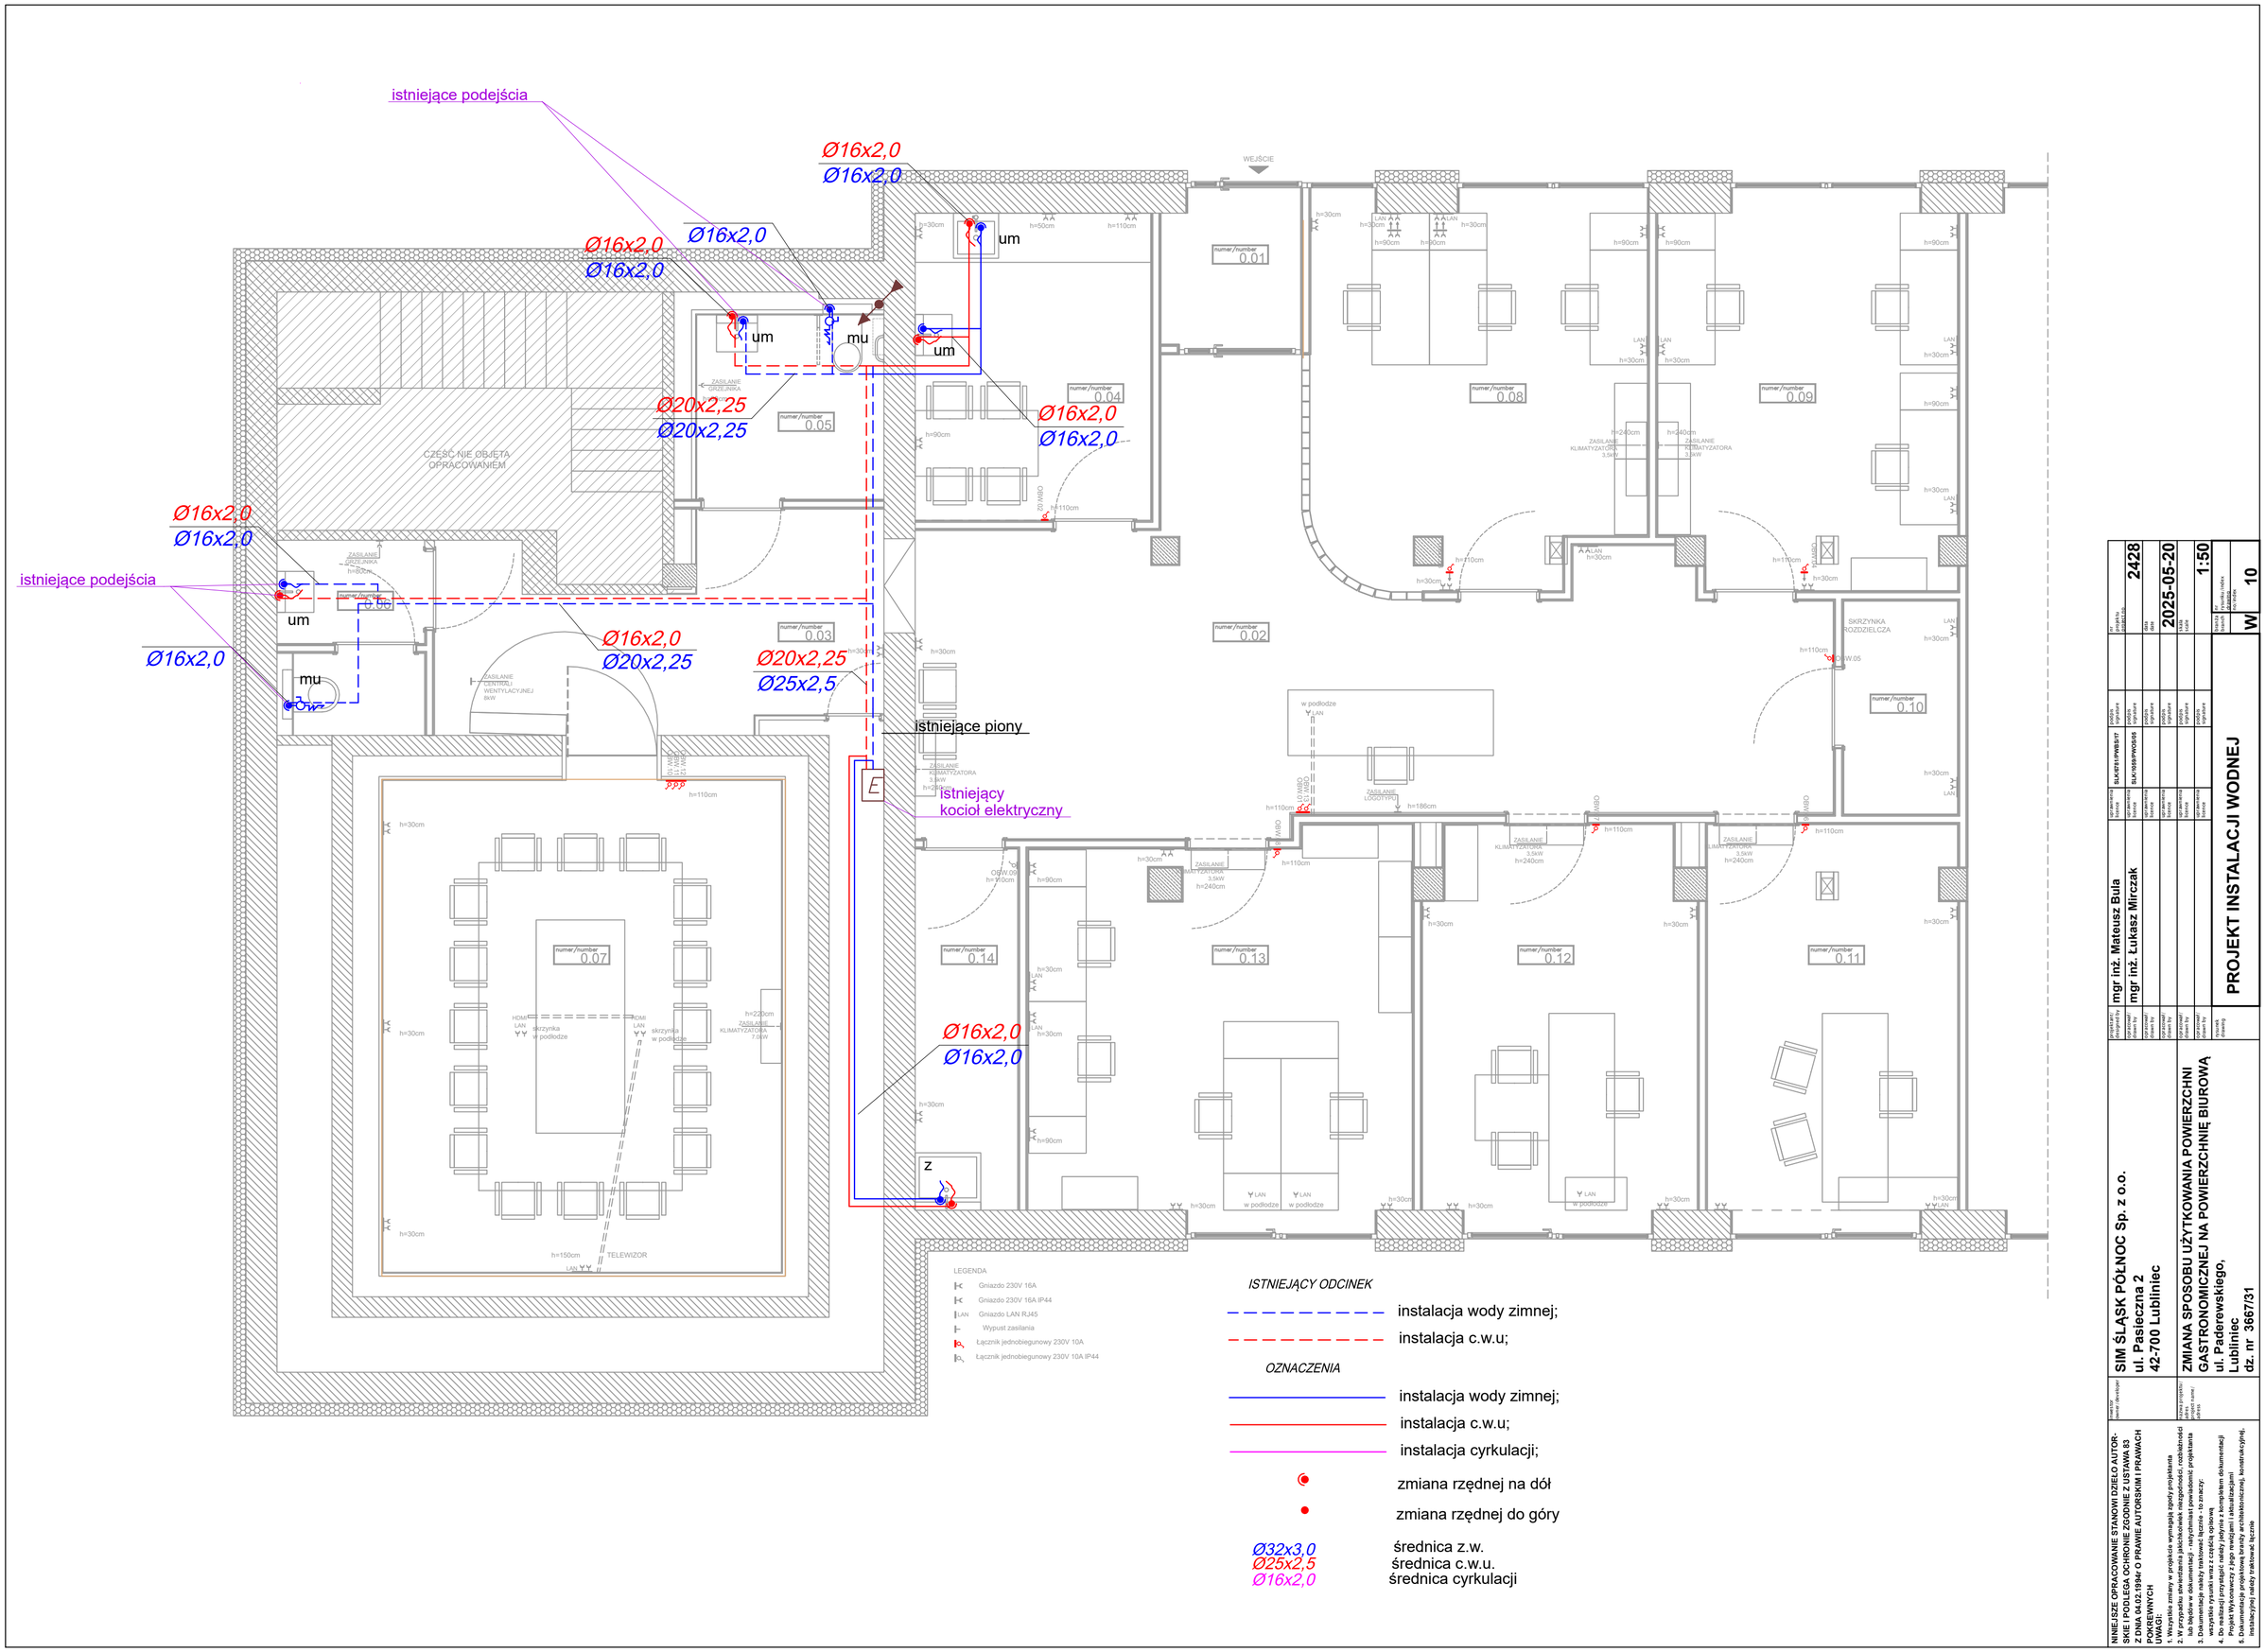

projektant: designed by	mgr inż. Mateusz Bula
sprawdził: drawn by	mgr inż. Łukasz Mirczak
sprawdził: drawn by	
sprawdził: drawn by	
rysunek: drawing	

nr projektu: project no.	2428
data: date	2025-05-20
skala: scale	1:50
branża: branch	W
nr rysunku: index	10

PROJEKT INSTALACJI WODNEJ

projektant: designed by	SLK/0191/PWB/S/17
sprawdził: drawn by	SLK/0169/PWO/S/05
sprawdził: drawn by	
sprawdził: drawn by	
SIM ŚLĄSK PÓŁNOC Sp. z o.o.
ul. Pasieczna 2
42-700 Lubliniec

ZMIANA SPOSOBU UŻYTKOWANIA POWIERZCHNI GASTRONOMICZNEJ NA POWIERZCHNIĘ BIUROWĄ
ul. Paderewskiego,
Lubliniec
dz. nr 3667/31

NINIEJSZE OPRACOWANIE STANOWI DZIEŁO AUTORSKIE I PODLEGA OCHRONIE ZGODNIE Z USTAWĄ 83 Z DNIA 04.02.1994r O PRAWIE AUTORSKIM I PRAWACH POKREWNYCH

UWAGI:
1. Wszystkie zmiany w projekcie wymagają zgody projektanta
2. W przypadku stwierdzenia jakichkolwiek niezgodności, rozbieżności lub błędów w dokumentacji - natychmiast powiadomić projektanta
3. Dokumentacja należy traktować łącznie - to znaczy: wszystkie rysunki wraz z częścią opisową
4. Do realizacji przystąpić należy jedynie z kompletem dokumentacji Projekt Wykonawczy z jego rewizjami i aktualizacjami
5. Dokumentacja projektowa branży architektonicznej, konstrukcyjnej, instalacyjnej należy traktować łącznie