
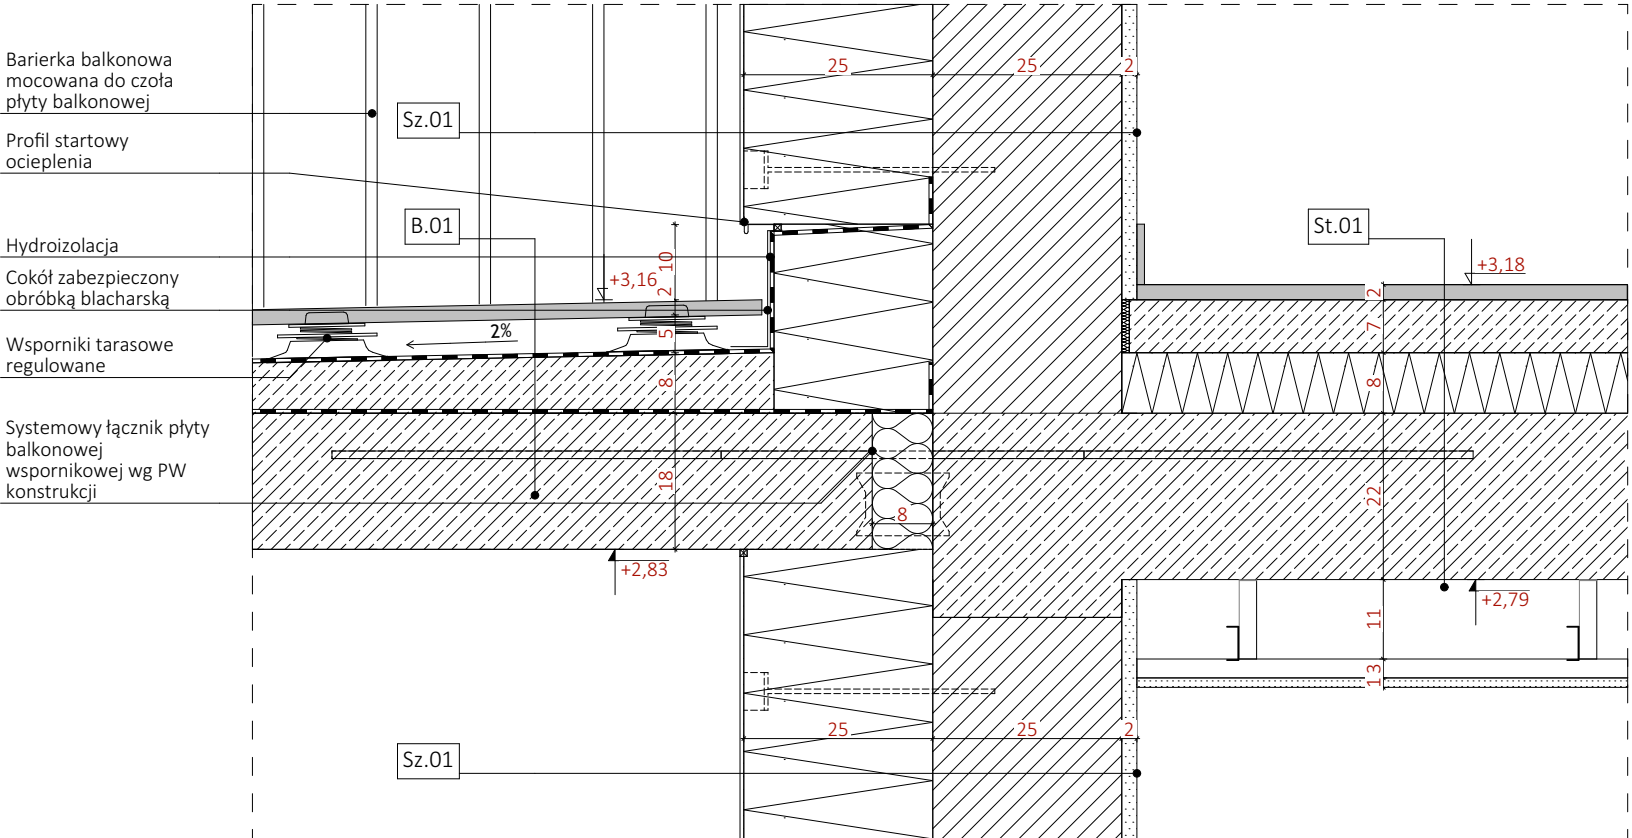



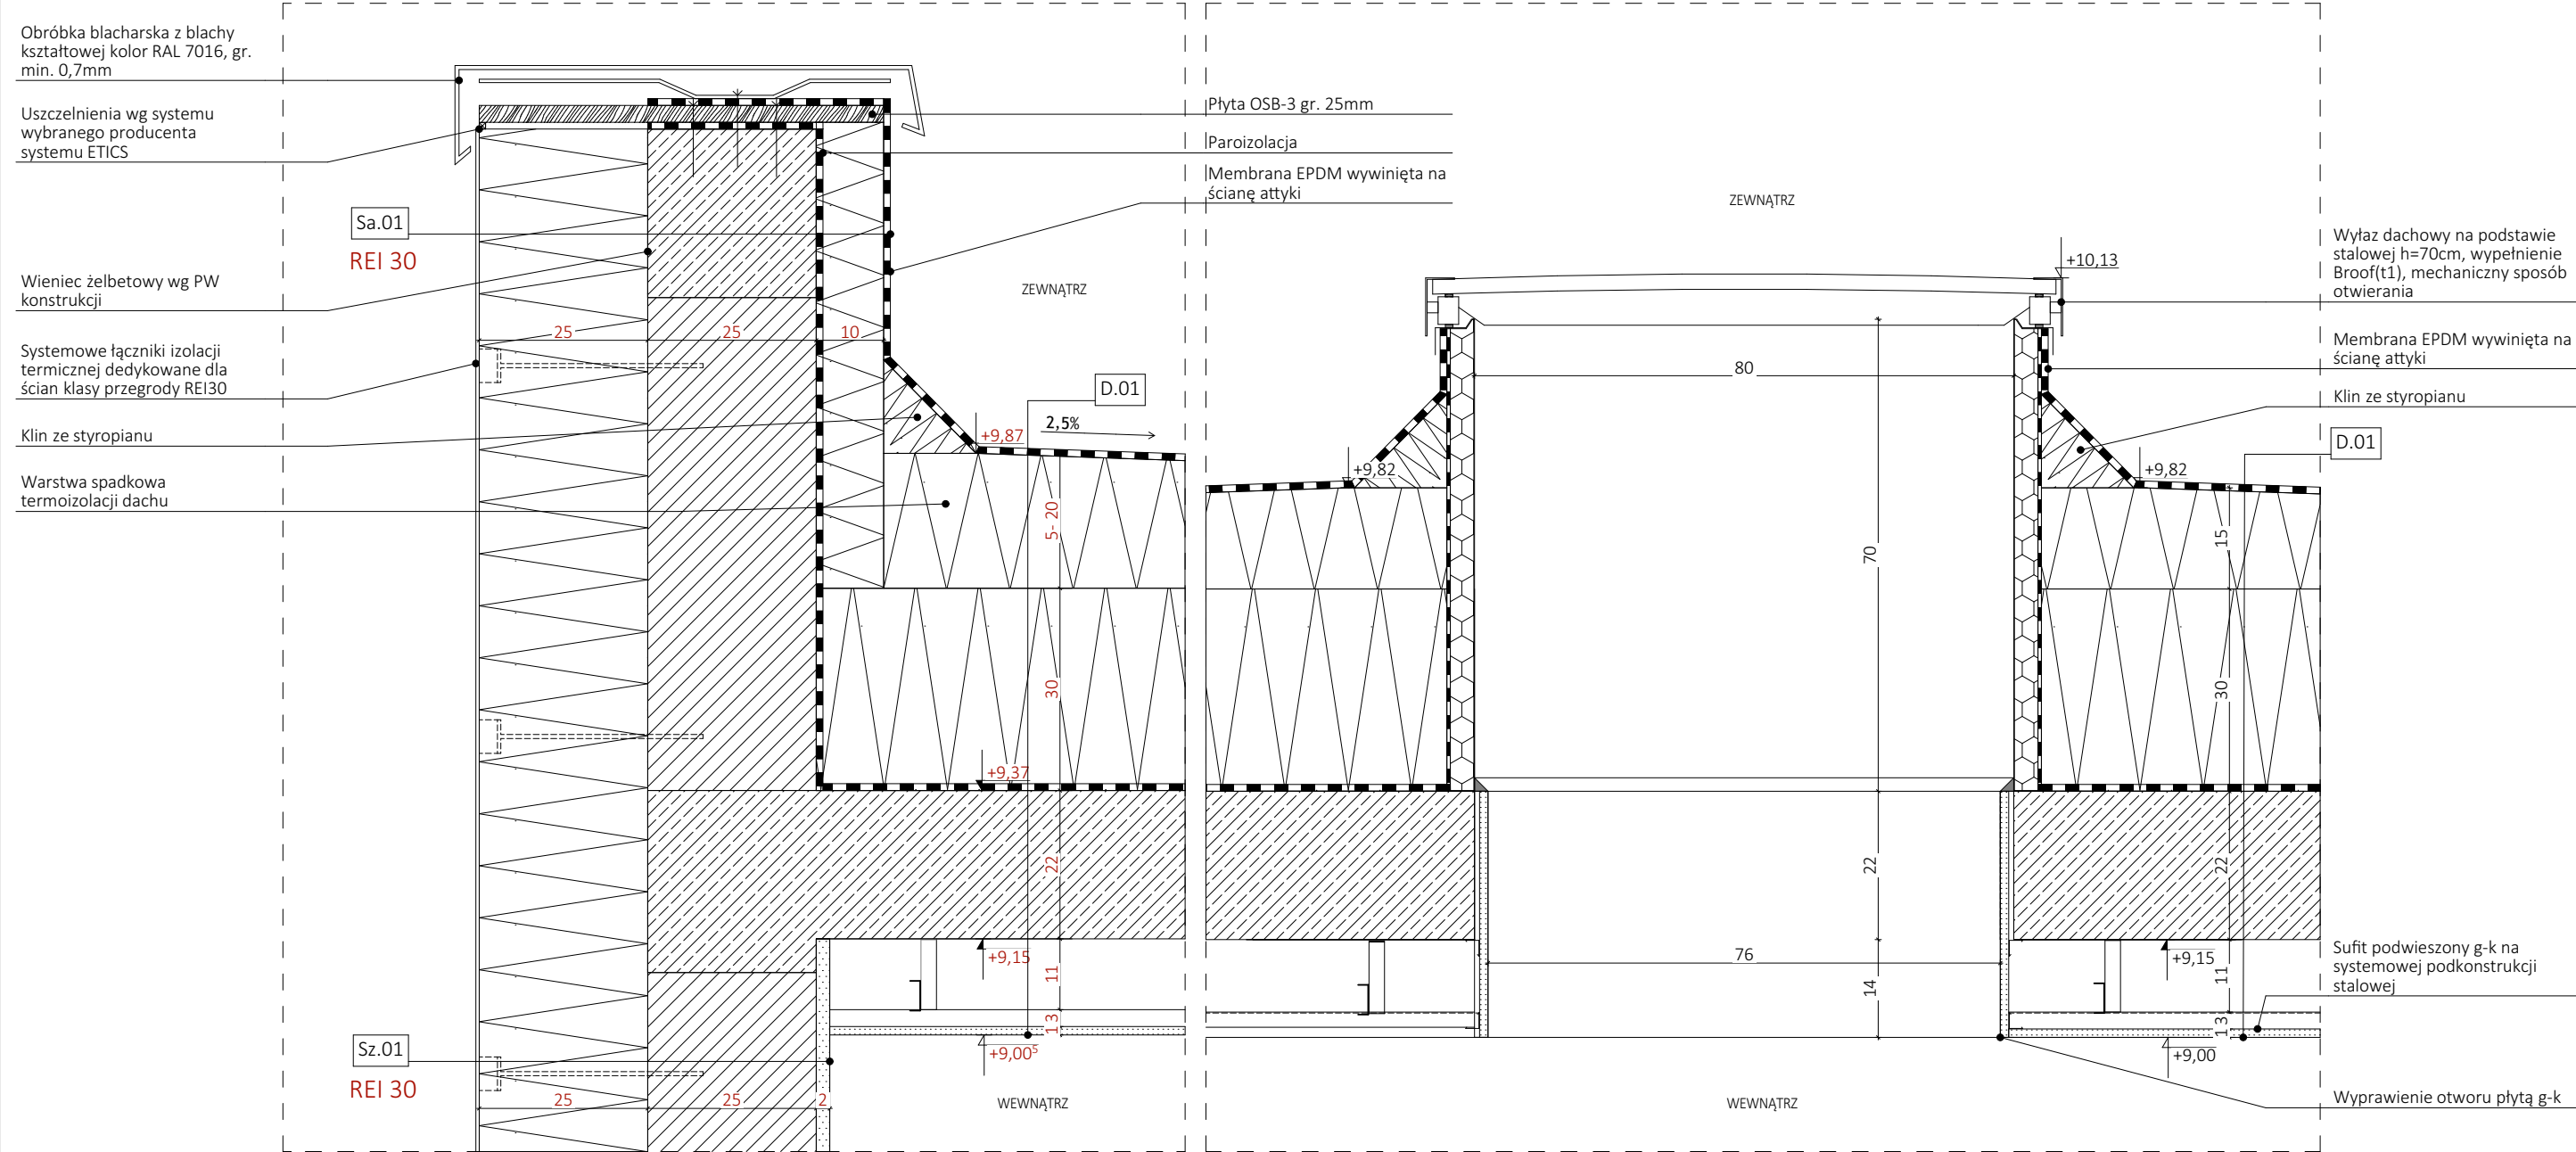
PROJEKT TECHNICZNO - WYKONAWCZY			
		RISER Sp. z o.o. ul. Inwalidów Wojennych 8 43 - 603 Jaworzno KRS 0000242469 NIP: 632-18-93-938 REGON: 240153568	
TEMAT PROJEKTU:	Projekt techniczno-wykonawczy dwóch budynków mieszkalnych wielorodzinnych wraz z instalacjami W., KS., KD., E., TT., C.O., parkingu oraz zbiornika bezodpływowego na wody opadowe		
TEMAT RYSUNKU:	Detal przyziemia		
ADRES INWESTYCJI:	Działka nr 196/5 przy ul. Krasickiego, Krupski Młyn		
INWESTOR:	SIM ŚLĄSK PÓŁNOC Sp z o.o. ul. Pasieczna 2, 42-700 Lubliniec		
PROJEKTANT ARCHITEKTURY:	mgr inż. arch. Marta Stachurska upr. nr 14/SLOKK/2017		
SPRAWDZAJĄCY ARCHITEKTURY:	mgr inż. arch. Adam Wolny nr upr. 502/89		
NR PROJ. PRO034	DATA OPRACOWANIA 24.09.2024	SKALA: 1:10	NR RYS. D.01
PROJEKT JEST WŁASNOŚCIĄ RISER Sp. z o.o. I OBJĘTY JEST PRAWEM AUTORSKIM.			

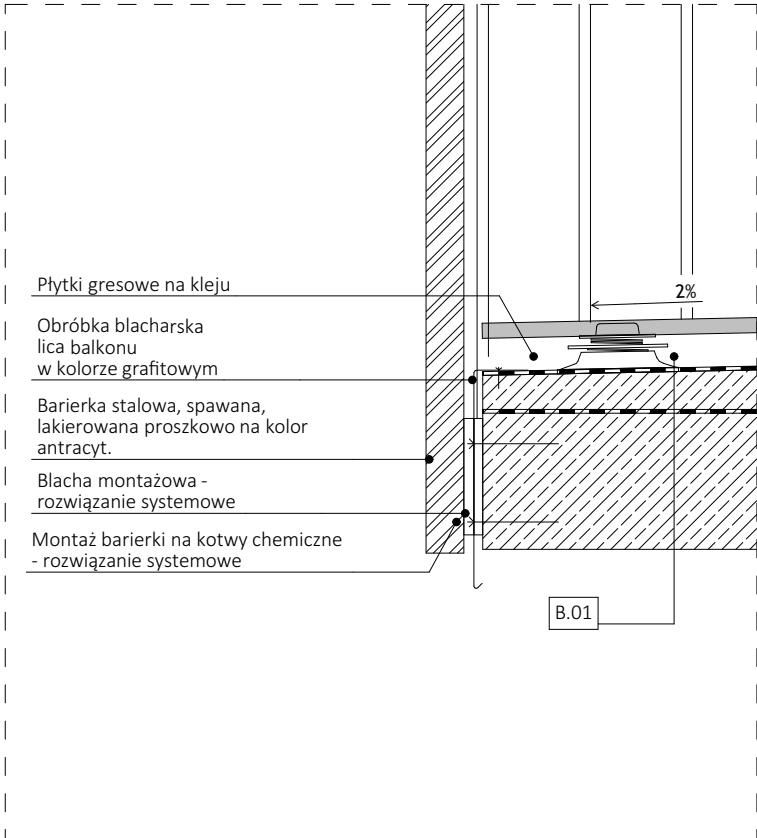


- UWAGI:
1. Wszystkie rysunki należy traktować łącznie.
 2. Konstrukcja i montaż balustrad musi spełniać wymagania norm pod względem wytrzymałości i bezpieczeństwa użytkowania.
 3. Wszelkie miejsca cięcia muszą być zabezpieczone antykorozyjnie.
 4. Łączniki, kotwy, śruby muszą spełniać wymagania normowe oraz jakościowe.
 5. Barierka w kolorze RAL 7016. Łączniki, obróbki, elementy wykończeniowe i maskujące w kolorze balustrady.

PROJEKT TECHNICZNO -
WYKONAWCZY


		RISER Sp. z o.o. ul. Inwalidów Wojennych 8 43 - 603 Jaworzno KRS 0000242469 NIP: 632-18-93-938 REGON: 240153568	
TEMAT PROJEKTU:	Projekt techniczno-wykonawczy dwóch budynków mieszkalnych wielorodzinnych wraz z instalacjami W., KS., KD., E., TT., C.O., parkingu oraz zbiornika bezodpływowego na wody opadowe		
TEMAT RYSUNKU:	Detale balkonu		
ADRES INWESTYCJI:	Działka nr 196/5 przy ul. Krasickiego, Krupski Młyn		
INWESTOR:	SIM ŚLĄSK PÓŁNOC Sp z o.o. ul. Pasieczna 2, 42-700 Lubliniec		
PROJEKTANT ARCHITEKTURY:	mgr inż. arch. Marta Stachurska upr. nr 14/SLOKK/2017		
SPRAWDZAJĄCY ARCHITEKTURY:	mgr inż. arch. Adam Wolny nr upr. 502/89		
NR PROJ. PRO034	DATA OPRACOWANIA 24.09.2024	SKALA: 1:10	NR RYS. D.02
PROJEKT JEST WŁASNOŚCIĄ RISER Sp. z o.o. I OBJĘTY JEST PRAWEM AUTORSKIM.			




PROJEKT TECHNICZNO - WYKONAWCZY			
		RISER Sp. z o.o. ul. Inwalidów Wojennych 8 43 - 603 Jaworzno KRS 0000242469 NIP: 632-18-93-938 REGON: 240153568	
TEMAT PROJEKTU:	Projekt techniczno-wykonawczy dwóch budynków mieszkalnych wielorodzinnych wraz z instalacjami W., KS., KD., E., TT., C.O., parkingu oraz zbiornika bezodpływowego na wody opadowe		
TEMAT RYSUNKU:	Detale dachu		
ADRES INWESTYCJI:	Działka nr 196/5 przy ul. Krasickiego, Krupski Młyn		
INWESTOR:	SIM ŚLĄSK PÓŁNOC Sp z o.o. ul. Pasieczna 2, 42-700 Lubliniec		
PROJEKTANT ARCHITEKTURY:	mgr inż. arch. Marta Stachurska upr. nr 14/SŁOKK/2017		
SPRAWDZAJĄCY ARCHITEKTURY:	mgr inż. arch. Adam Wolny nr upr. 502/89		
NR PROJ. PRO034	DATA OPRACOWANIA 24.09.2024	SKALA: 1:10	NR RYS. D.03
PROJEKT JEST WŁASNOŚCIĄ RISER Sp. z o.o. I OBJĘTY JEST PRAWEM AUTORSKIM.			

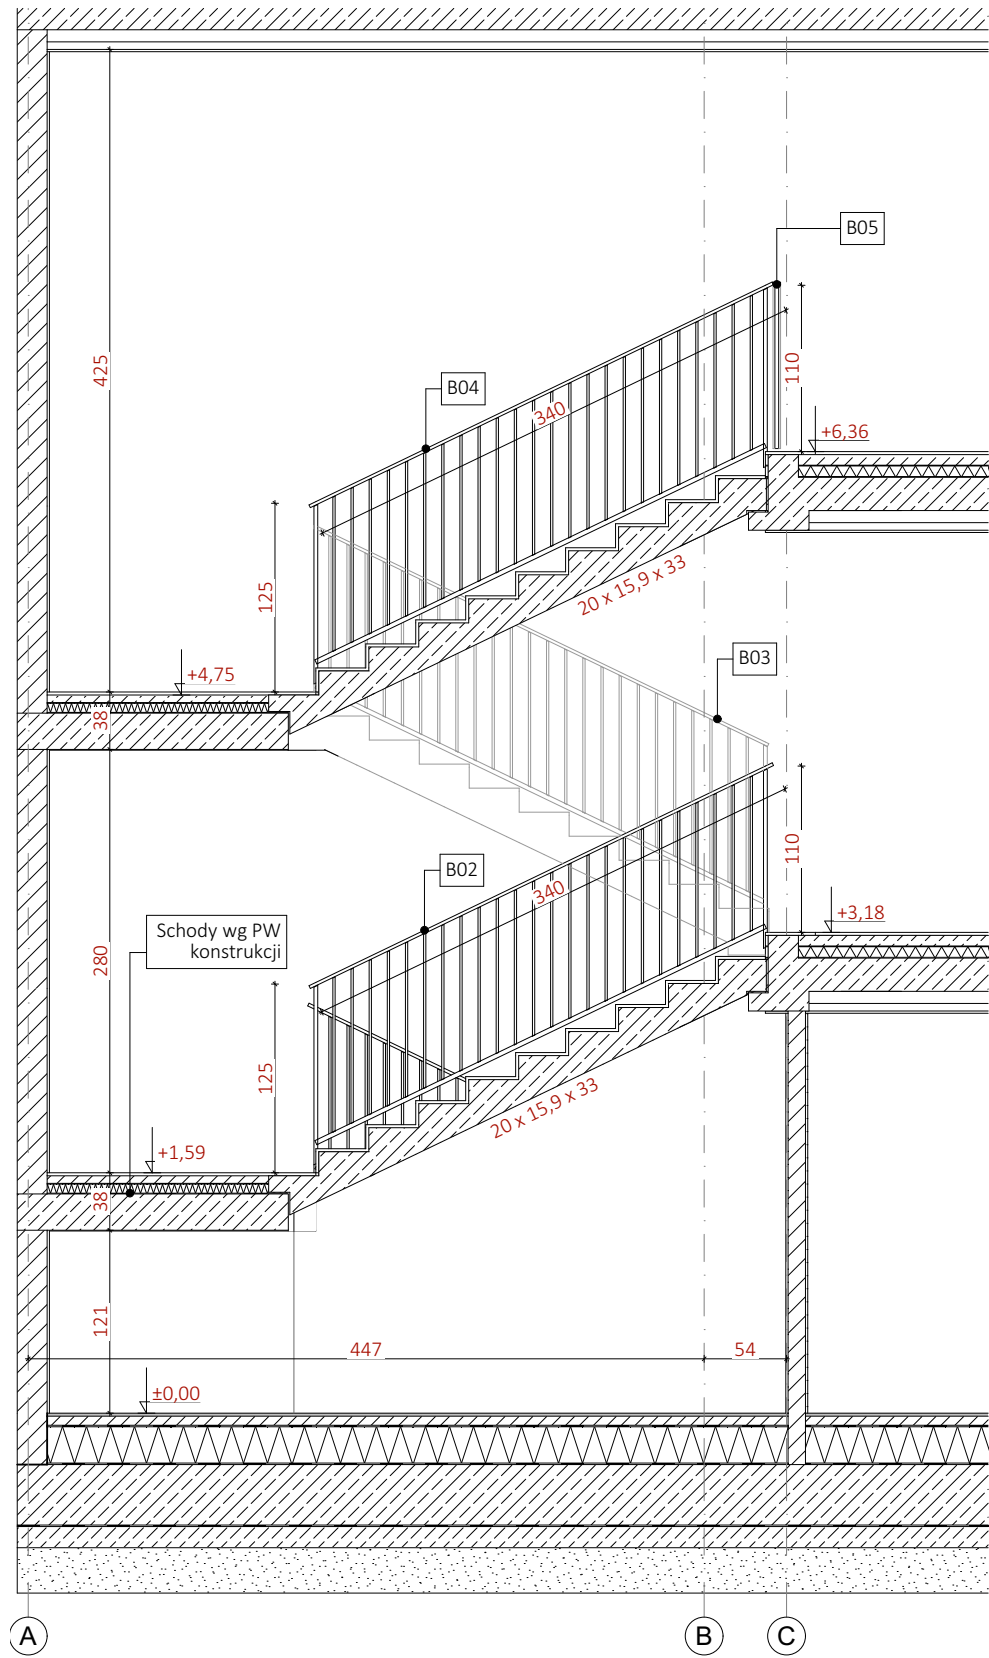


B.01 Balustrada B02 i B04 1:50

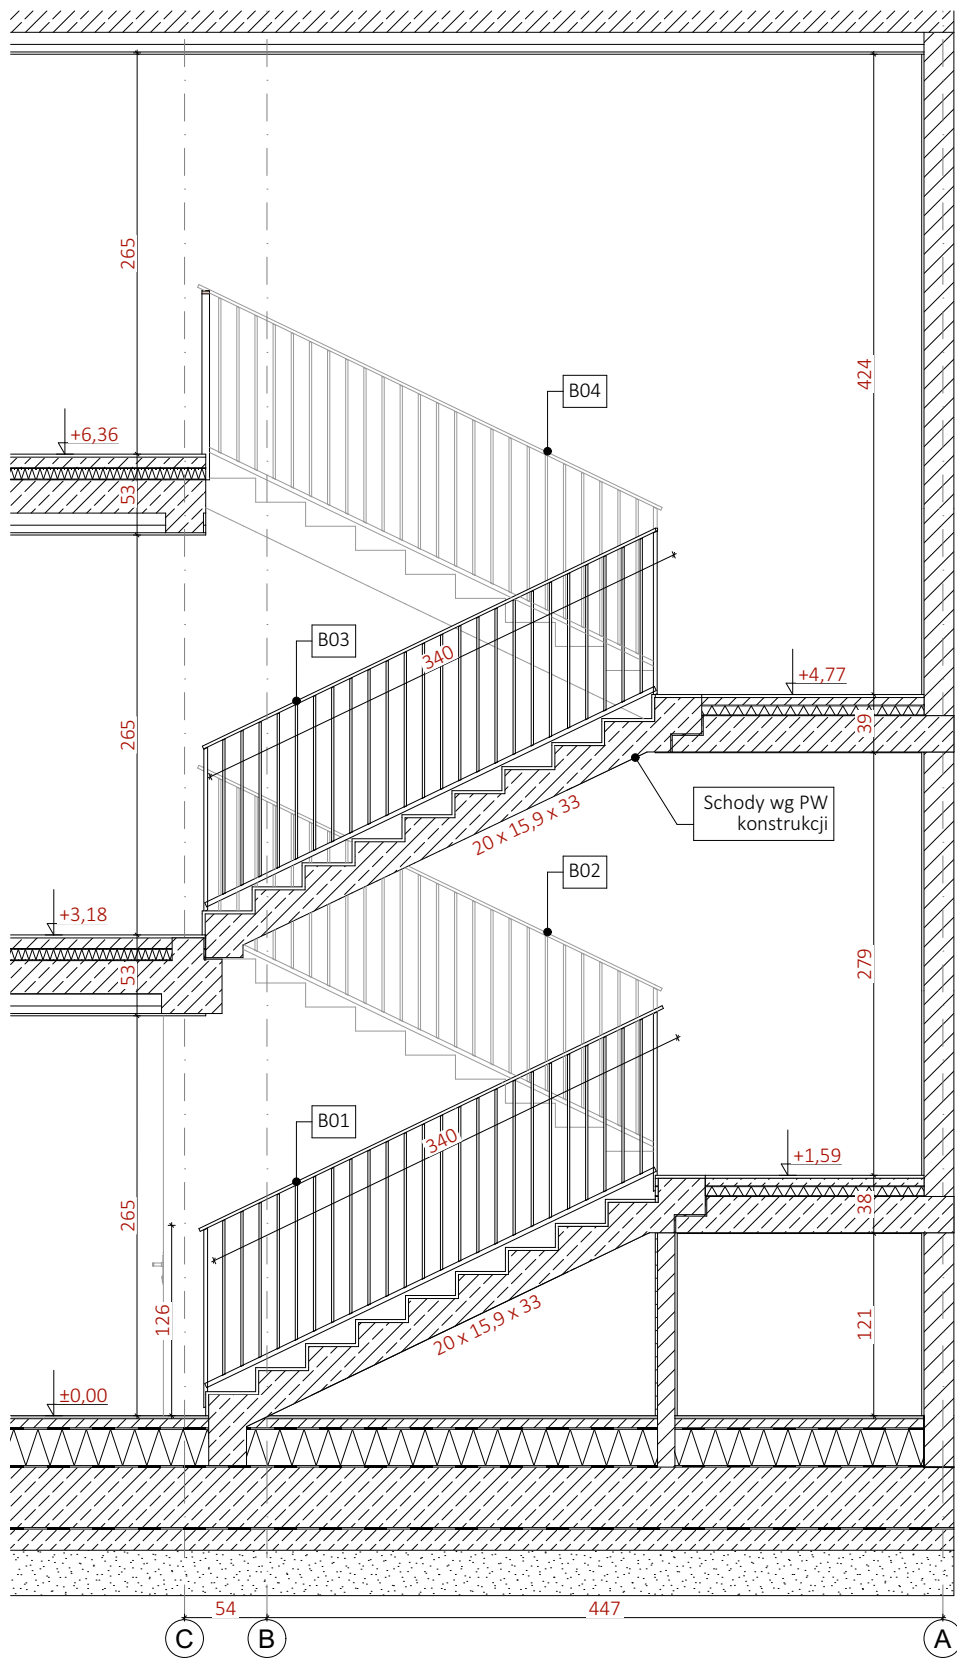


B.02 Balustrada B01 i B03 1:50

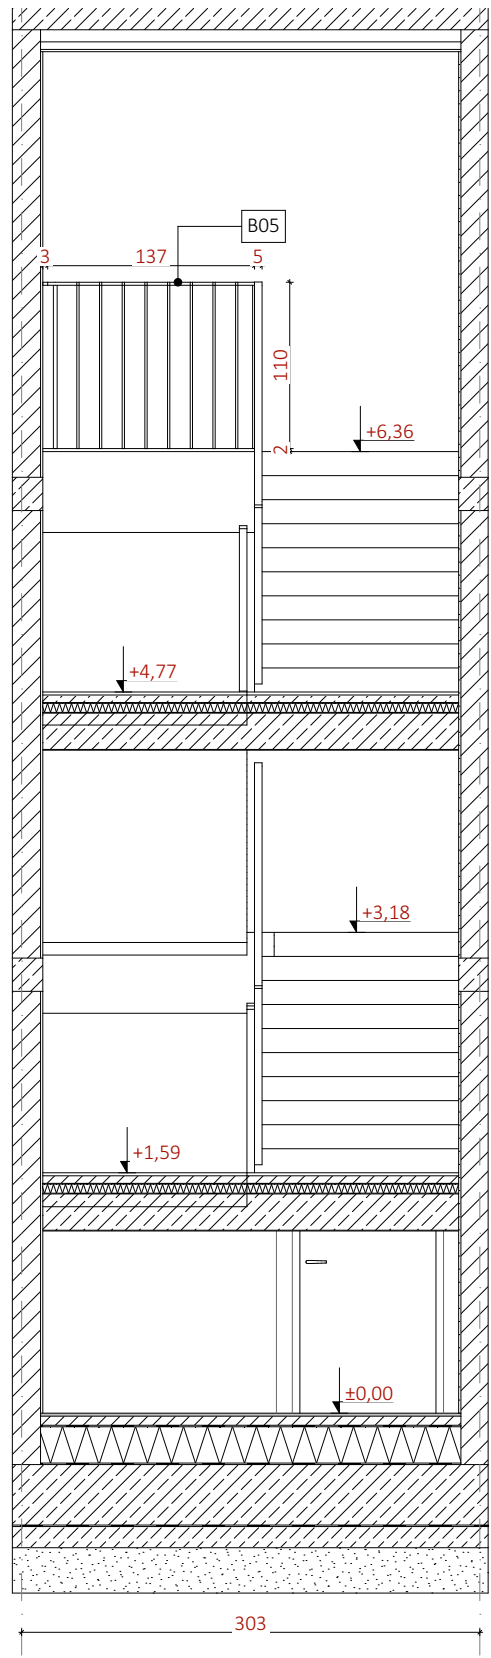


B.03 Balustrada B05 1:50

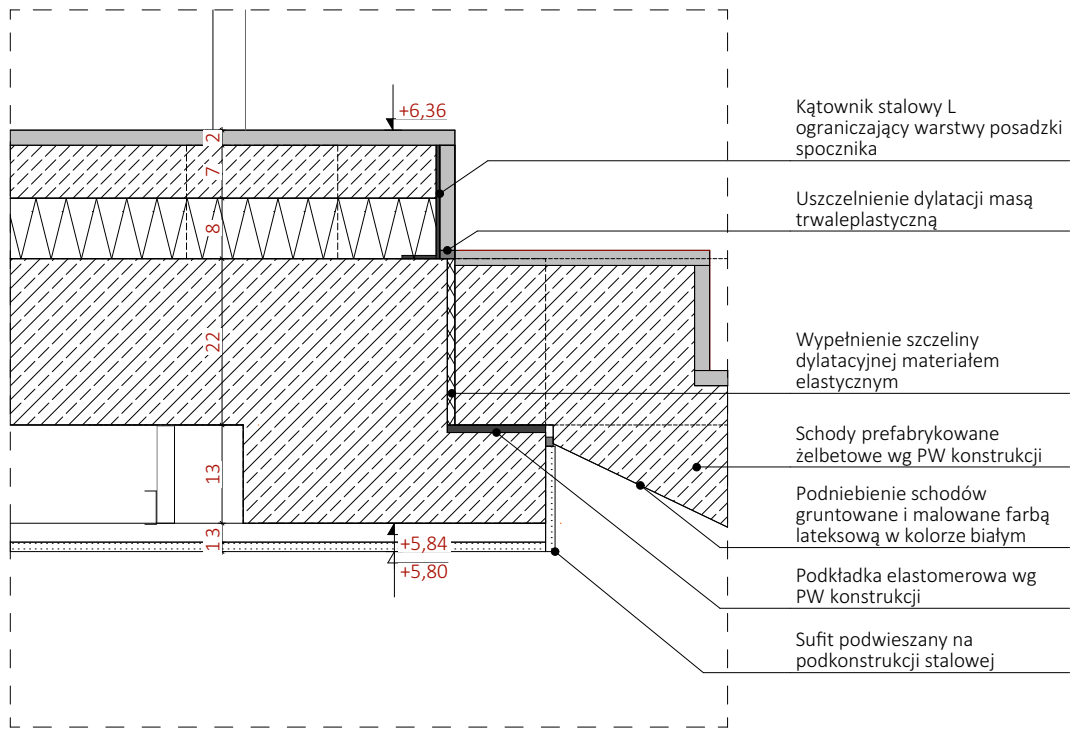


D-06 Detal osadzenia biegu 1:10

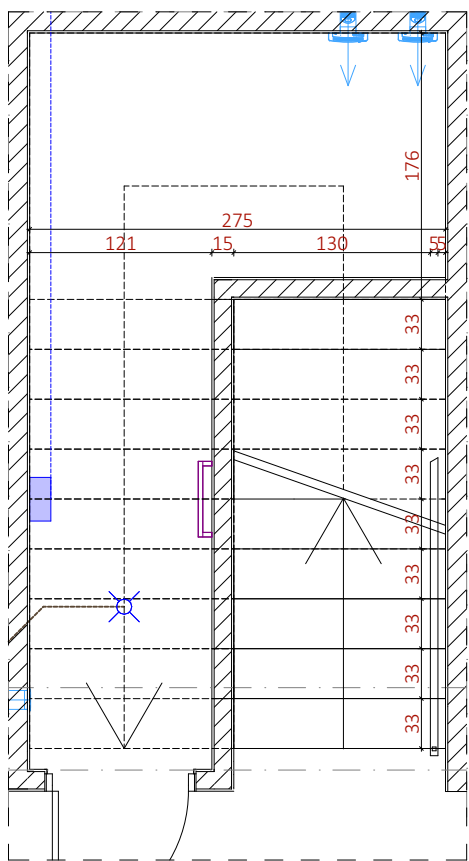

B.04 Klatka schodowa-parter 1:50

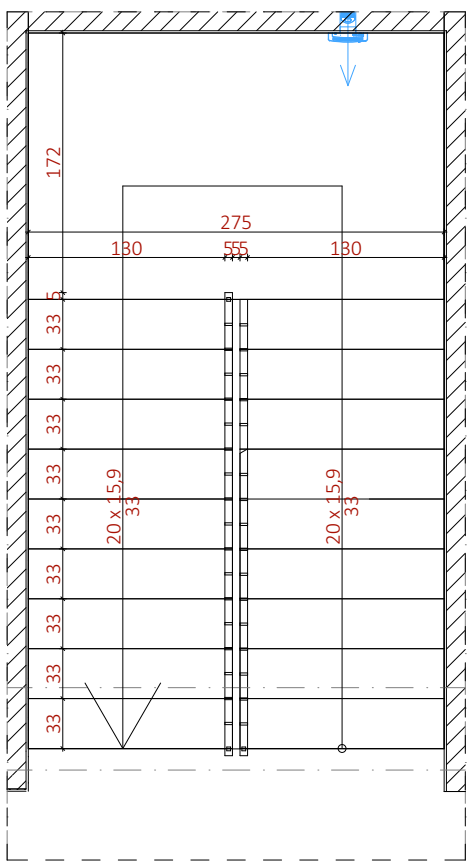


B.05 Klatka schodowa 1 piętro 1:50

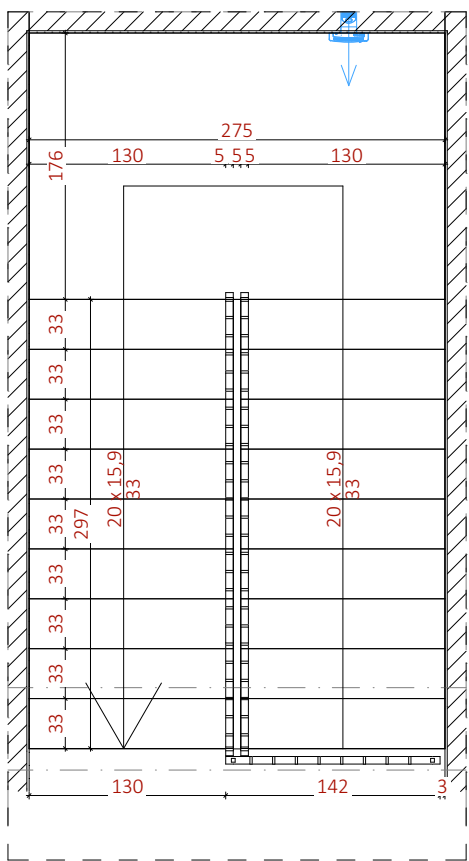

B.06 Klatka schodowa 2 piętro 1:50

- UWAGI:
1. Wszystkie rysunki należy traktować łącznie.
 2. Konstrukcja i montaż balustrad musi spełniać wymagania norm pod względem wytrzymałości i bezpieczeństwa użytkowania.
 3. Wszelkie miejsca cięcia muszą być zabezpieczone antykorozyjnie.
 4. Łączniki, kotwy, śruby muszą spełniać wymagania normowe oraz jakościowe.
 5. Barierka w kolorze RAL 7016. Łączniki, obróbki, elementy wykończeniowe i maskujące w kolorze balustrady.

PROJEKT TECHNICZNO -
WYKONAWCZY

		<div>RISER Sp. z o.o. ul. Inwalidów Wojennych 8 43-603 Jaworzno KRS 0000242469 NIP: 632-18-93-938 REGON: 240153568</div>			
TEMAT PROJEKTU:				Projekt techniczno-wykonawczy dwóch budynków mieszkalnych wielorodzinnych wraz z instalacjami W., K.S., KD, E., TT., C.O., parkingu oraz zbiornika bezodpływowego na wody opadowe	
TEMAT RYSUNKU:				Klatka schodowa	
ADRES INWESTYCJI:				Działka nr 196/5 przy ul. Krasińskiego, Krupski Młyn	
INWESTOR:				SIM SŁĄSK PÓŁNOC Sp z o.o. ul. Pasieczna 2, 42-700 Lubliniec	
PROJEKTANT ARCHITEKTURY:				mgr inż. arch. Marta Stachurska upr. nr 14/SŁOKK/2017	
SPRAWDZAJĄCY ARCHITEKTURY:				mgr inż. arch. Adam Wolny nr upr. 502/89	
NR PROJ. PROJ034	DATA OPRACOWANIA 24.09.2024		SKALA: 1:10, 1:50	NR RYS. D.04	
PROJEKT JEST WŁASNOŚCIĄ RISER Sp. z o.o. I OBIEKT JEST PRAWEM AUTORSKIM.					