


Legenda: MW25 – TEREN ZABUDOWY MIESZKANIOWEJ WIELORODZINNEJ
ZL15 – TEREN LEŚNY
ZPU1 – TEREN ZIELENI URZĄDZONEJ I ZABUDOWY USŁUGOWEJ
KDW1 – TEREN DROGI WEWNĘTRZNEJ
U2 – TEREN ZABUDOWY USŁUGOWEJ
P7, P8 – TEREN ZABUDOWY PRODUKCYJNEJ, SKŁADÓW I MAGAZYNÓW
– NIEPRZEKRACZALNA LINIA ZABUDOWY
– LINIA ROZGRANICZAJĄCA

Uchwała nr XLII/428/22 Rady gminy Krupsi Młyn
w sprawie uchwalenia MPZP z dnia 27.09.2022 r.

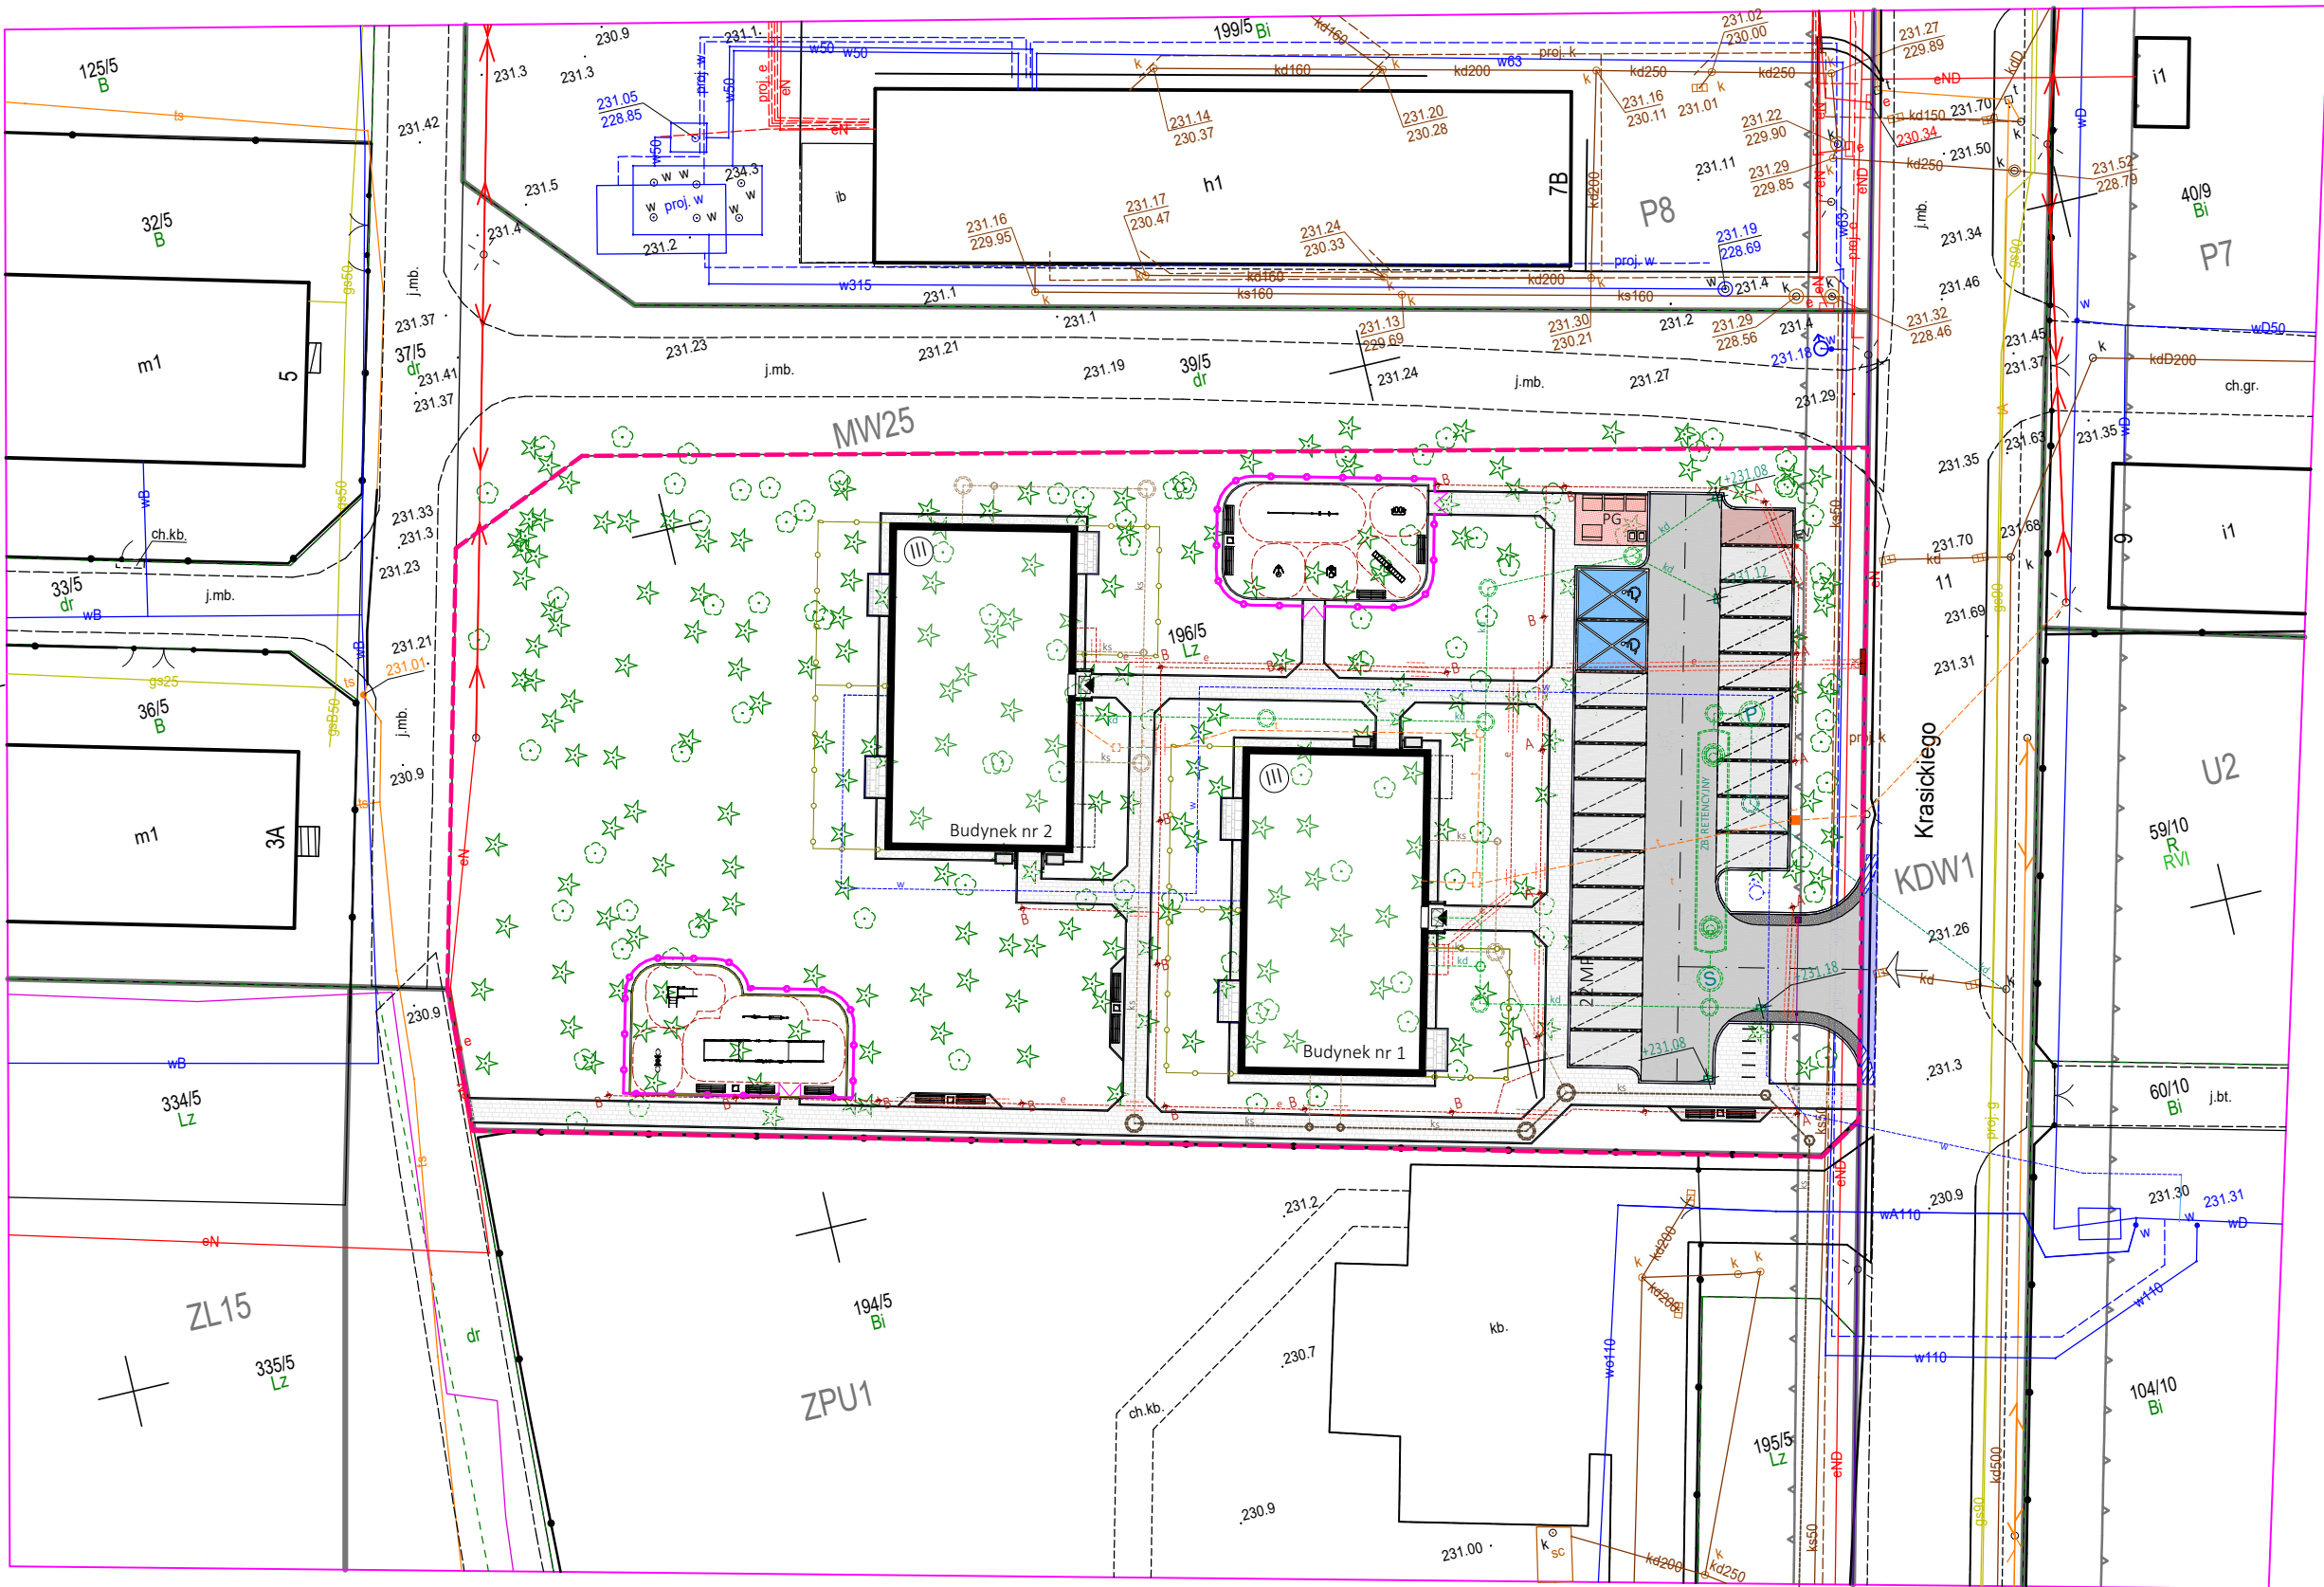

MAPA DO CELÓW PROJEKTOWYCH

Oznaczenie kancelaryjne zgłoszenia roboty geodezyjnej		GP.Z.6642.1.3445.2023
Data opracowania mapy		08.01.2024 r.
Miejscowość		Krupski Młyn
Jednostka ewidencyjna	identyfikator	241305_2
	nazwa	Krupski Młyn
Obręb ewidencyjny	identyfikator	0001
	nazwa	Krupski Młyn
Obiekt		dz. 196/5
Skala mapy		1 : 500
Sekcja mapy zasadniczej		6.136.26.03.2.1
Nazwa układu współrzędnych	prostokątnych płaskich	2000 strefa 6
	wysokości normalnych	PL–EVRF2007–NH
Oznaczenie granic obszaru, który był przedmiotem aktualizacji		
Mapa jest aktualna na dzień 02.01.2024 r. w zakresie sytuacji i uzbrojenia terenu na podstawie pomiaru oraz wywiadu branzowego.		
Nazwa/imię i nazwisko wykonawcy/ oraz podpis osoby reprezentującej wykonawcę		

Nie wyklucza się istnienia w terenie innych, nie wskazanych na niniejszej mapie, elementów uzbrojenia terenu, które nie były zgłoszone do geodezyjnej inwentaryzacji powykonawczej lub o których brak jest informacji w instytucjach branzowych.
UWAGA: Pomiar uzupełniający nie dotyczy pomiarów granic działek. Granice wniesiono z mapy numerycznej pozyskanej z PODGIK w Tarnowskich Górach.
Granice działki przedmiotowej spełniają wymagania dotyczące dokładności wyznaczania punktów granicznych. Nie badano słuszności gruntowych.

Jestem świadomy odpowiedzialności karnej za złożenie fałszywych oświadczeń. Oświadczam, że operat techniczny zawierający rezultaty prac geodezyjnych w wyniku których powstał niniejszy dokument uzyskał pozytywny wynik weryfikacji.

Identyfikator zgłoszenia prac geodezyjnych.	GP.Z.6642.1.3445.2023
Organ służby geodezyjnej, który otrzymał zgłoszenie.	Starosta Tarnogórski
Wykonawca prac geodezyjnych.	GEO - TECH Bartosz Kaczmarek Spółka Komandytowa ul. Kościuszki 96 32-540 Trzebinia NIP 6282287753 REGON 522508013

Nr oraz data sporządzenia dokumentu zawierającego wynik pozytywnej weryfikacji.	Protokół nr: GP.Z.6642.1.3445.2023_27434 z dn. 12.01.2024 r.
Imię i nazwisko oraz nr uprawnień zawodowych kierownika prac.	inż. Bogumiła Tytułki Uprawnienia zawodowe nr 17927

UWAGI
PRZEBIEGA INSTALACYJNIE WYKONAĆ WG PROJEKTÓW BRANŻOWYCH Z WYJĄTKIEM WIEKSYCH PRZEBIEG POKAZANYCH W PROJEKIE WYKONAWCZYM KONSTRUKCJI INSTALACJE PROWADZIĆ W BRUZZACH ŚCIENNYCH I WWACH POSADZKOWYCH ZGODNIE Z PROJEKTAMI WYKONAWCZYM BRANŻOWYM
1. PRZED PRZYSTĄPIENIEM DO REALIZACJI WSZYSTKIE WYMIARY NALEŻY SPRAWDZIĆ NA BUDOWIE
2. NINIEJSZY RYSUNEK NALEŻY ROZPATRYWAĆ JAKO CAŁOŚĆ OPRACOWANIA
3. NALEŻY PRACOWAĆ TYLKO W OPARCIU O WYMIARY PODANE NA RYSUNKU, PRZED PRZYSTĄPIENIEM DO ROBÓT WYKONAWCA POWINIEN SPRAWDZIĆ NA BUDOWIE WSZYSTKIE RZĘDNE WYSOKOŚCIOWE ORAZ WYMIARY POZIOME, ROZWIĄZANIA WYNIKAJĄCE Z RÓŻNIC WYMIARÓW PODANYCH NA RYSUNKACH I WYMIARÓW RZECZYWISTYCH NALEŻY UZGODNIĆ Z PROJEKTANTEM
4. WSZYSTKIE ROBÓTY BUDOWLANE WINNY BYĆ PROWADZONE ZGODNIE ZE SZTKĄ BUDOWLANĄ
5. RYSUNKI TECHNICZNE ORAZ OPIS ROZPATRYWAĆ JAKO CAŁOŚĆ OPRACOWANIA
6. WSZYSTKIE PRACE NALEŻY WKONCZĄC, A SPECYFIKOWANE MATERIAŁY STOSOWAĆ ZGODNIE Z WŁAŚCIWYMI REGULACJAMI PRAWNYMI I NORMATYWNymi ORAZ ZGODNIE ZE SZTKĄ BUDOWLANĄ
7. WSKAZANE PRODUKTY NALEŻY ROZUMIEĆ JAKO KOMPLET ELEMENTÓW I DODATKÓW NIEZBĘDNYCH DO WŁAŚCIWEGO MONTAŻU ORAZ ICH POPRAWNEGO FUNKCJONOWANIA ZGODNIE Z ZALECENIAMI PRODUCENTÓW
8. WSZYSTKIE PRACE PRZYGOTOWAWCZE, PODSTAWOWE, WYKONCZENIOWE, UŻYTKOWE, EKSPLOATACYJNE I KONSERWACYJNE ZWIĄZANE Z ZASTOSOWANIEM WSKAZANYCH PRODUKTÓW NALEŻY WYKONYWAĆ ZGODNIE Z INSTRUKCJAMI, PROCEDURAMI I METODAMI WYMAGANYMI PRZEZ PRODUCENTÓW DANYCH PRODUKTÓW I POWINNY BYĆ POPRZEDZONE ZAPOZNANIEM SIĘ PRZEZ WYKONAWCĘ Z WŁAŚCIWYMI KARTAMI KATALOGOWYMI I INSTRUKCJAMI PRODUCENTÓW.
9. PRZED OSTATECZNYM DOBÓREM MATERIAŁÓW OKŁADZIN ŚCIENNYCH I POSADZKOWYCH WYKONAWCA ZOBOWIĄZANY JEST DO UŻYTKOWANIA PISEMNEJ AKCEPTACJI INWESTORA DOT. ROZMIARU, GATUNKU, FAKTURY, KOLORU I FORMATU MATERIAŁÓW WYKONCZENIOWYCH
10. WSZELKIE WATPLIWOSCI WYJAŚNIĆ PRZED ROZPOCZĘCIEM ROBÓT.

LEGENDA:

Obszar objęty wnioskiem = obszar opracowania

OBIEKTY SIECI I INSTALACJE:


W ramach opracowania

- Zew. odcinek inst. kanalizacji sanitarnej
- Zew. odcinek inst. kanalizacji deszczowej
- Wpusty drogowe
- Zbiornik retencyjny
- Zew. odcinek inst. elektroenergetycznej
- Punkt ładowania samochodów
- Zew. punkty oświetleniowe
- Zew. odcinek inst. teletechnicznej

Poza opracowaniem

- Przylącze wody
- Przylącze kan. sanitarnej
- Przylącze kan. deszczowej
- Przylącze teletechniczne
- Złącze kablowe
- Pow. zjazdu poza granicą opracowania
- Pow. poboczy poza granicą opracowania
- Pow. chodnika poza granicą opracowania

PROJEKT TECHNICZNO - WYKONAWCZY

		<div>RISER Sp. z o.o. ul. Inwalidów Wojennych 8 43 - 603 Jaworzno KRS 0000242469 NIP: 632-18-93-938 REGON: 240153568</div>	
TEMAT PROJEKTU:			
TEMAT RYSUNKU:			
ADRES INWESTYCJI:			
INWESTOR:			
PROJEKTANT ARCHITEKTURY:		mgr inż. arch. Marta Stachurska upr. nr 14/SŁOKK/2017	
SPRAWDZAJĄCY ARCHITEKTURY:		mgr inż. arch. Adam Wolny nr upr. 502/89	
NR PROJ. PRO034	DATA OPRACOWANIA 24.09.2024	SKALA:	NR RYS. U.03
PROJEKT JEST WŁASNOŚCIĄ RISER Sp. z o.o. I OBIĘTY JEST PRAWEM AUTORSKIM.			