
 



Instalacja została przeliczona z użyciem specjalistycznego oprogramowania firmy WAVIN. Każda zmiana średnic, tras prowadzenia przewodów, rozstawu i wydatku wpustów, itp., może wymagać ponownego przeliczenia hydraulicznego instalacji – prosimy o kontakt z doradcą firmy WAVIN.


- Legenda oznaczeń
- 

wpust Wavin
- 1,2,3...

numeracja wpustów
- XX.XXm


rzędna wpustu
- QSP+ / QSM75 - model wpustu
- 

redukcja
- 


bez mocowania
- 

mocowanie z szyną
- 

mocowanie bez kielichów (sztywne)
- 

mocowanie z kielichami
- 

mocowanie na pręcie M10

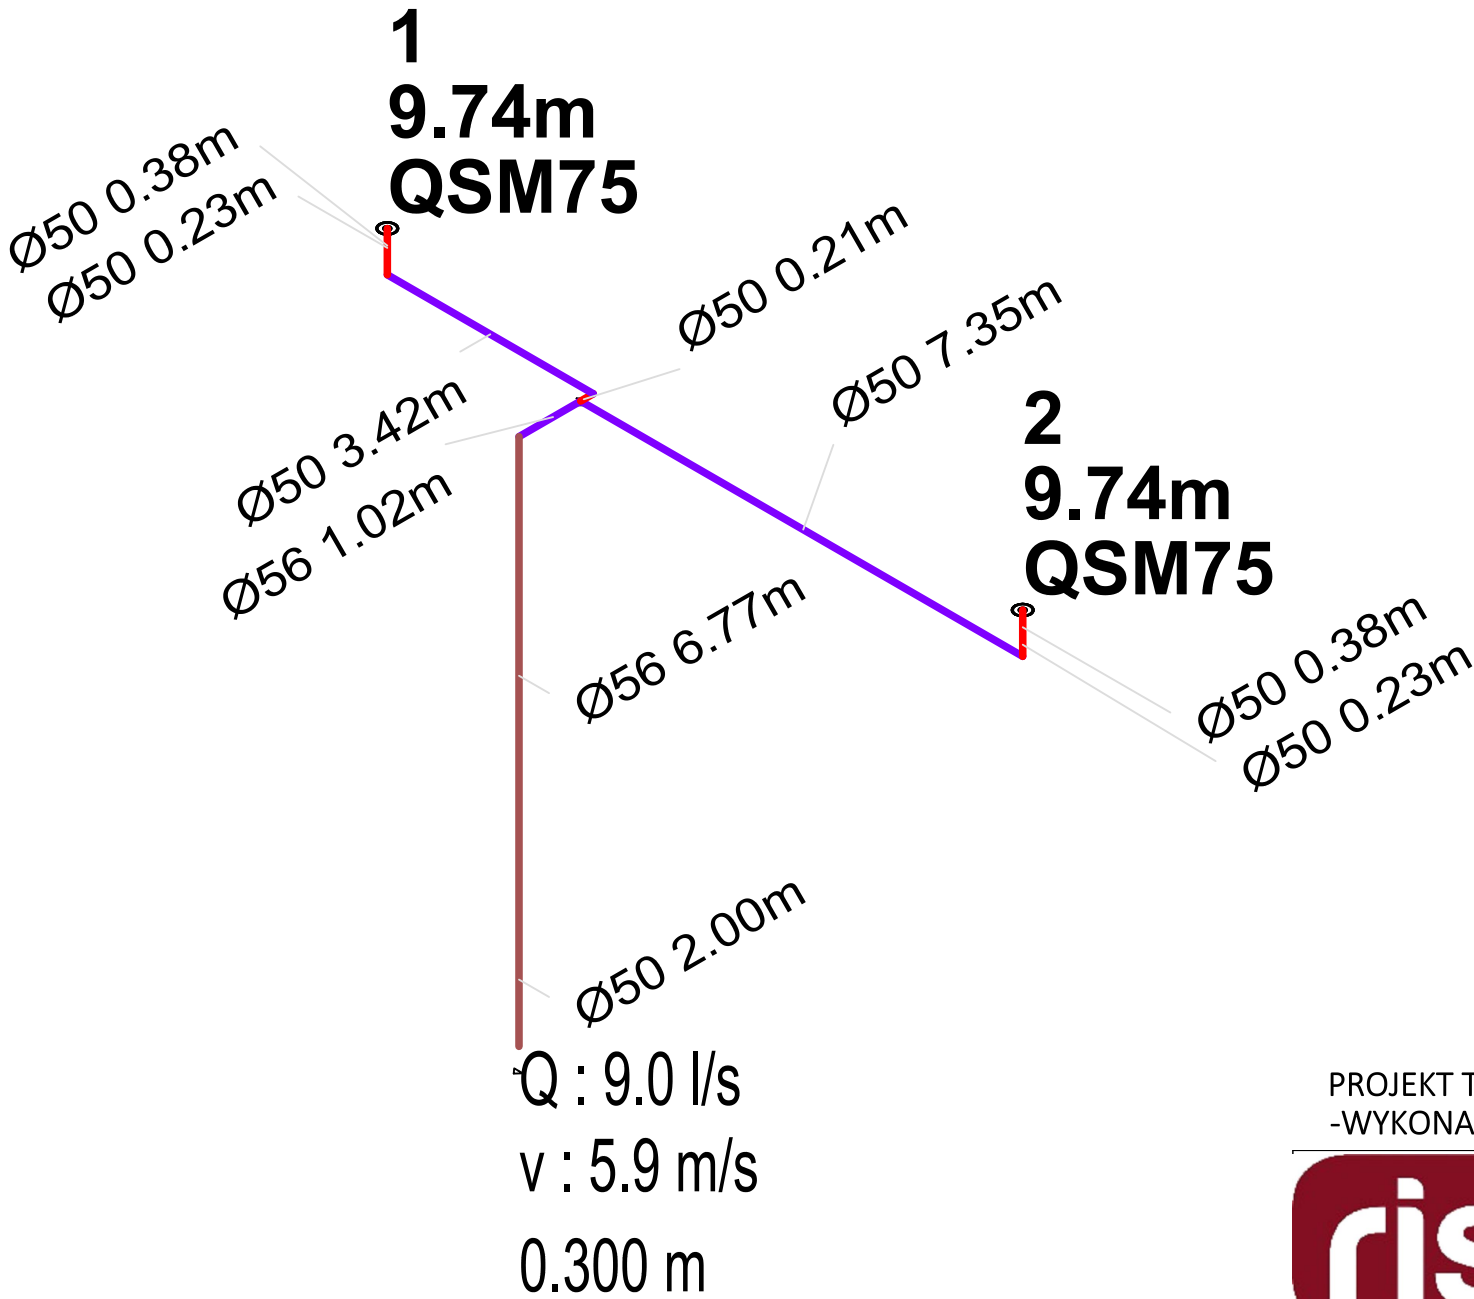

PROJEKT TECHNICZNO
-WYKONAWCZY



RISER Sp. z o.o.
ul. Inwalidów Wojennych 8
43 - 603 Jaworzno
KRS 0000242469
NIP: 632-18-93-938
REGON: 240153568

TEMAT PROJEKTU:	Projekt techniczno-wykonawczy dwóch budynków mieszkalnych wielorodzinnych wraz z instalacjami W., KS., KD., E., TT., C.O., parkingu oraz zbiornika bezodpływowego na wody opadowe		
TEMAT RYSUNKU:	Instalacja kanalizacji deszczowej - budynek 2 - aksonometria		
ADRES INWESTYCJI:	Działka nr 196/5 przy ul. Krasickiego, Krupski Młyn		
INWESTOR:	SIM ŚLĄSK PÓŁNOC Sp z o.o. ul. Pasieczna 2, 42-700 Lubliniec		
PROJEKTANT BR. SANITARNA:	mgr inż. Michalina-Zachariasz-Rusinek upr. nr SLK/9322/PWBS/20		
SPRAWDZAJĄCY BR. SANITARNA:	mgr inż. Maciej Krzakała nr upr. SLK/0283/PWBS/22		

NR PROJ. PR0034	DATA OPRACOWANIA 09.07.2024	SKALA: 1:50	NR RYS. KD10
--------------------	--------------------------------	----------------	-----------------

PROJEKT JEST WŁASNOŚCIĄ RISER Sp. z o.o. I OBJĘTY JEST PRAWEM AUTORSKIM.