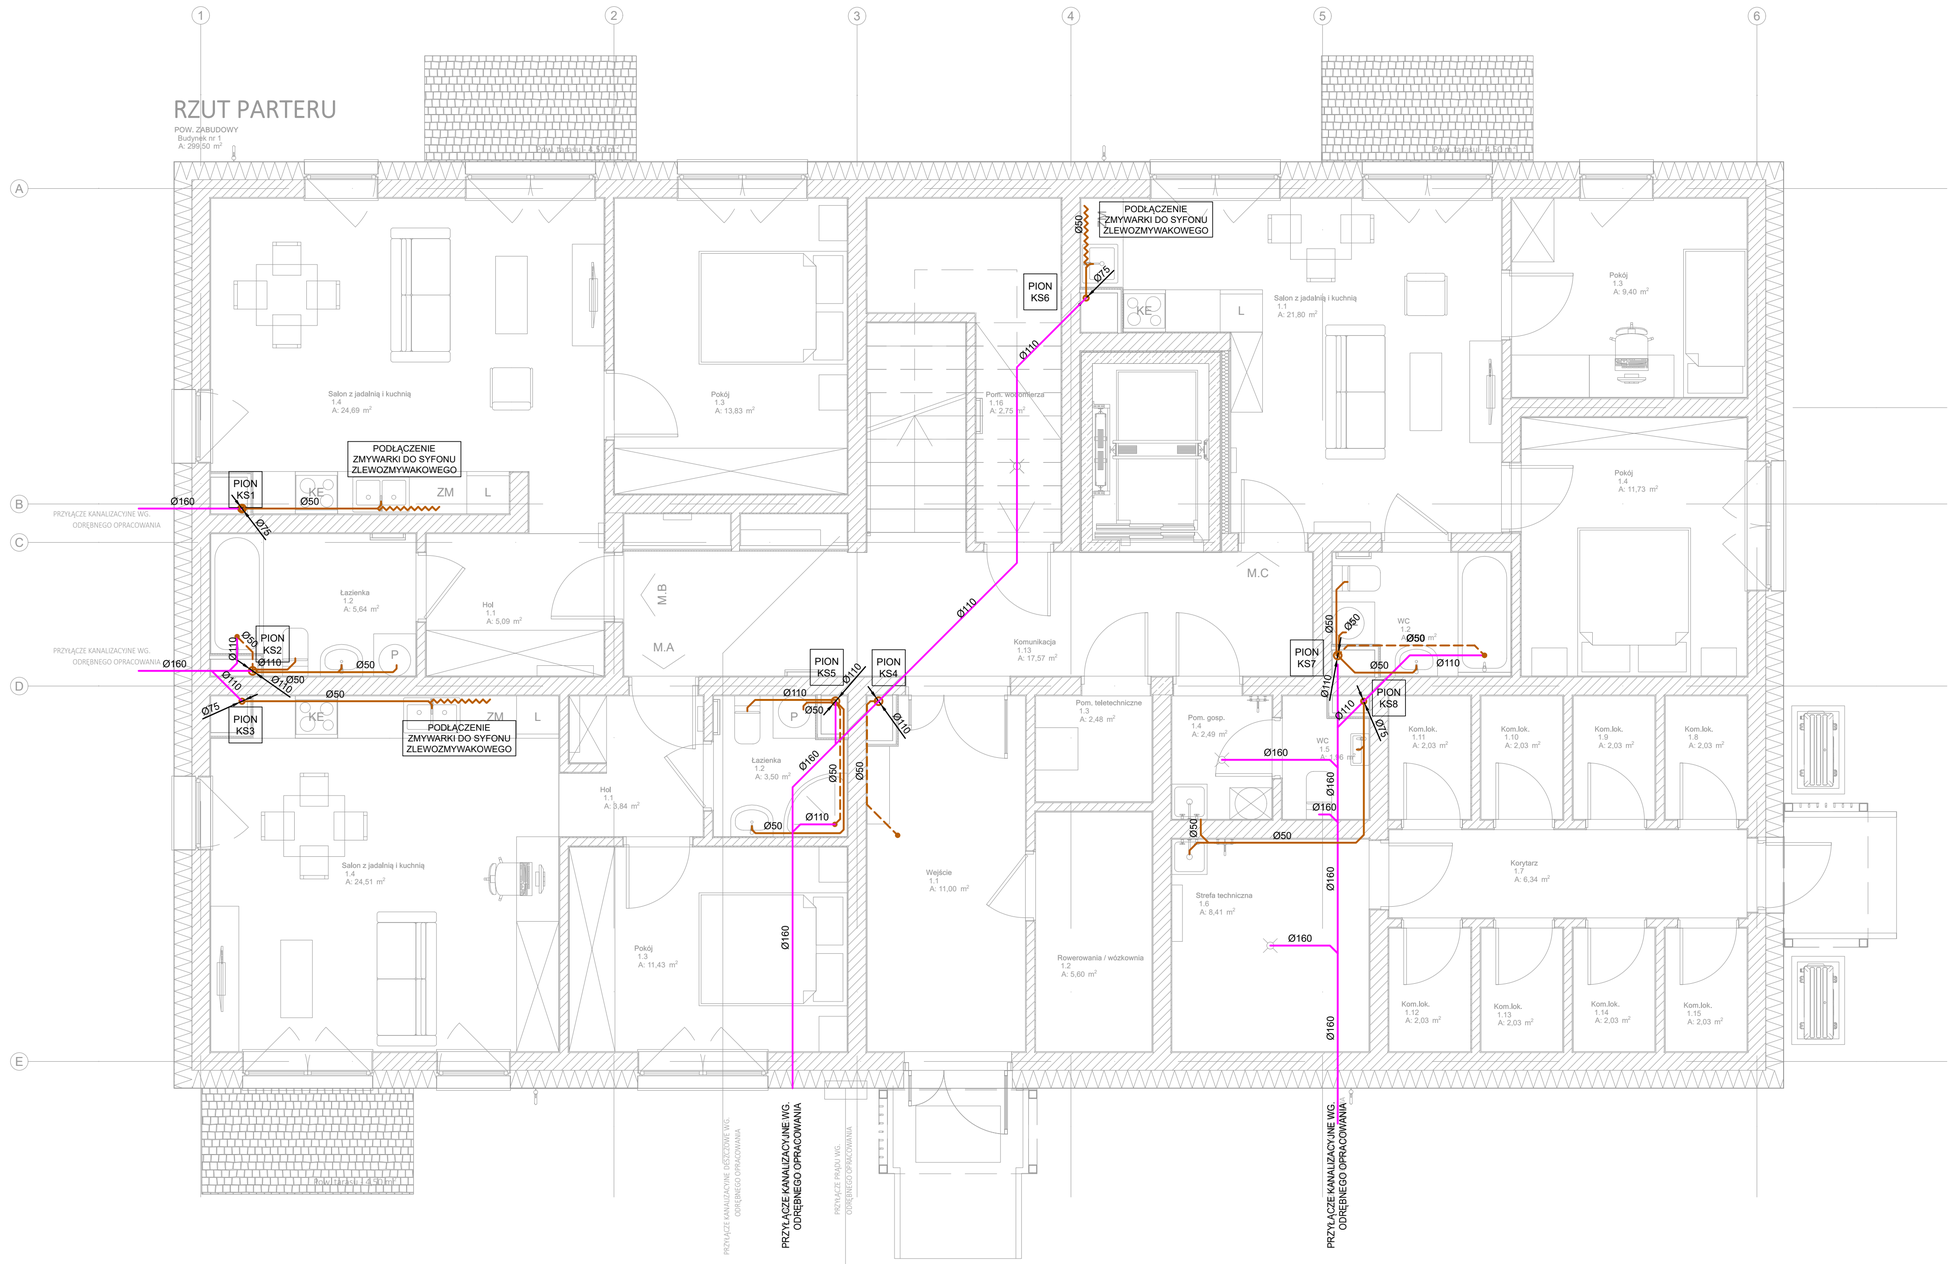

LEGENDA:

- Przewód inst. kan. san. podposadzkowej
- Przewód inst. kan. san. podstropowej
- Przewód inst. kan. san.
- Ø50 opis średnic rurociągów

PROJEKT TECHNICZNO -WYKONAWCZY

RISER Sp. z o.o.
ul. Inwalidów Wojennych 8
43 - 603 Jaworzno
KRS 0000242469
NIP: 632-18-93-938
REGON: 240153568

TEMAT PROJEKTU:	Projekt techniczno-wykonawczy dwóch budynków mieszkalnych wielorodzinnych wraz z instalacjami W., KS., KD., E., TT., C.O., parkingu oraz zbiornika bezodpływowego na wody opadowe
TEMAT RYSUNKU:	Instalacja kanalizacji sanitarnej - budynek 1 - rzut przyziemia
ADRES INWESTYCJI:	Działka nr 196/5 przy ul. Krasickiego, Krupski Młyn
INWESTOR:	SIM ŚLĄSK PÓŁNOC Sp z o.o. ul. Pasieczna 2, 42-700 Lubliniec
PROJEKTANT BR. SANITARNA:	mgr inż. Michalina-Zachariasz-Rusinek upr. nr SLK/9322/PWBS/20
SPRAWDZAJĄCY BR. SANITARNA:	mgr inż. Maciej Krzękała nr upr. SLK/0283/PWBS/22

NR PROJ.	DATA OPRACOWANIA	SKALA:	NR RYS.
PR0034	09.07.2024	1:50	KS1

PROJEKT JEST WŁASNOŚCIĄ RISER Sp. z o.o. I OBJĘTY JEST PRAWEM AUTORSKIM.