




TABLICA PIĘTROWA TP0

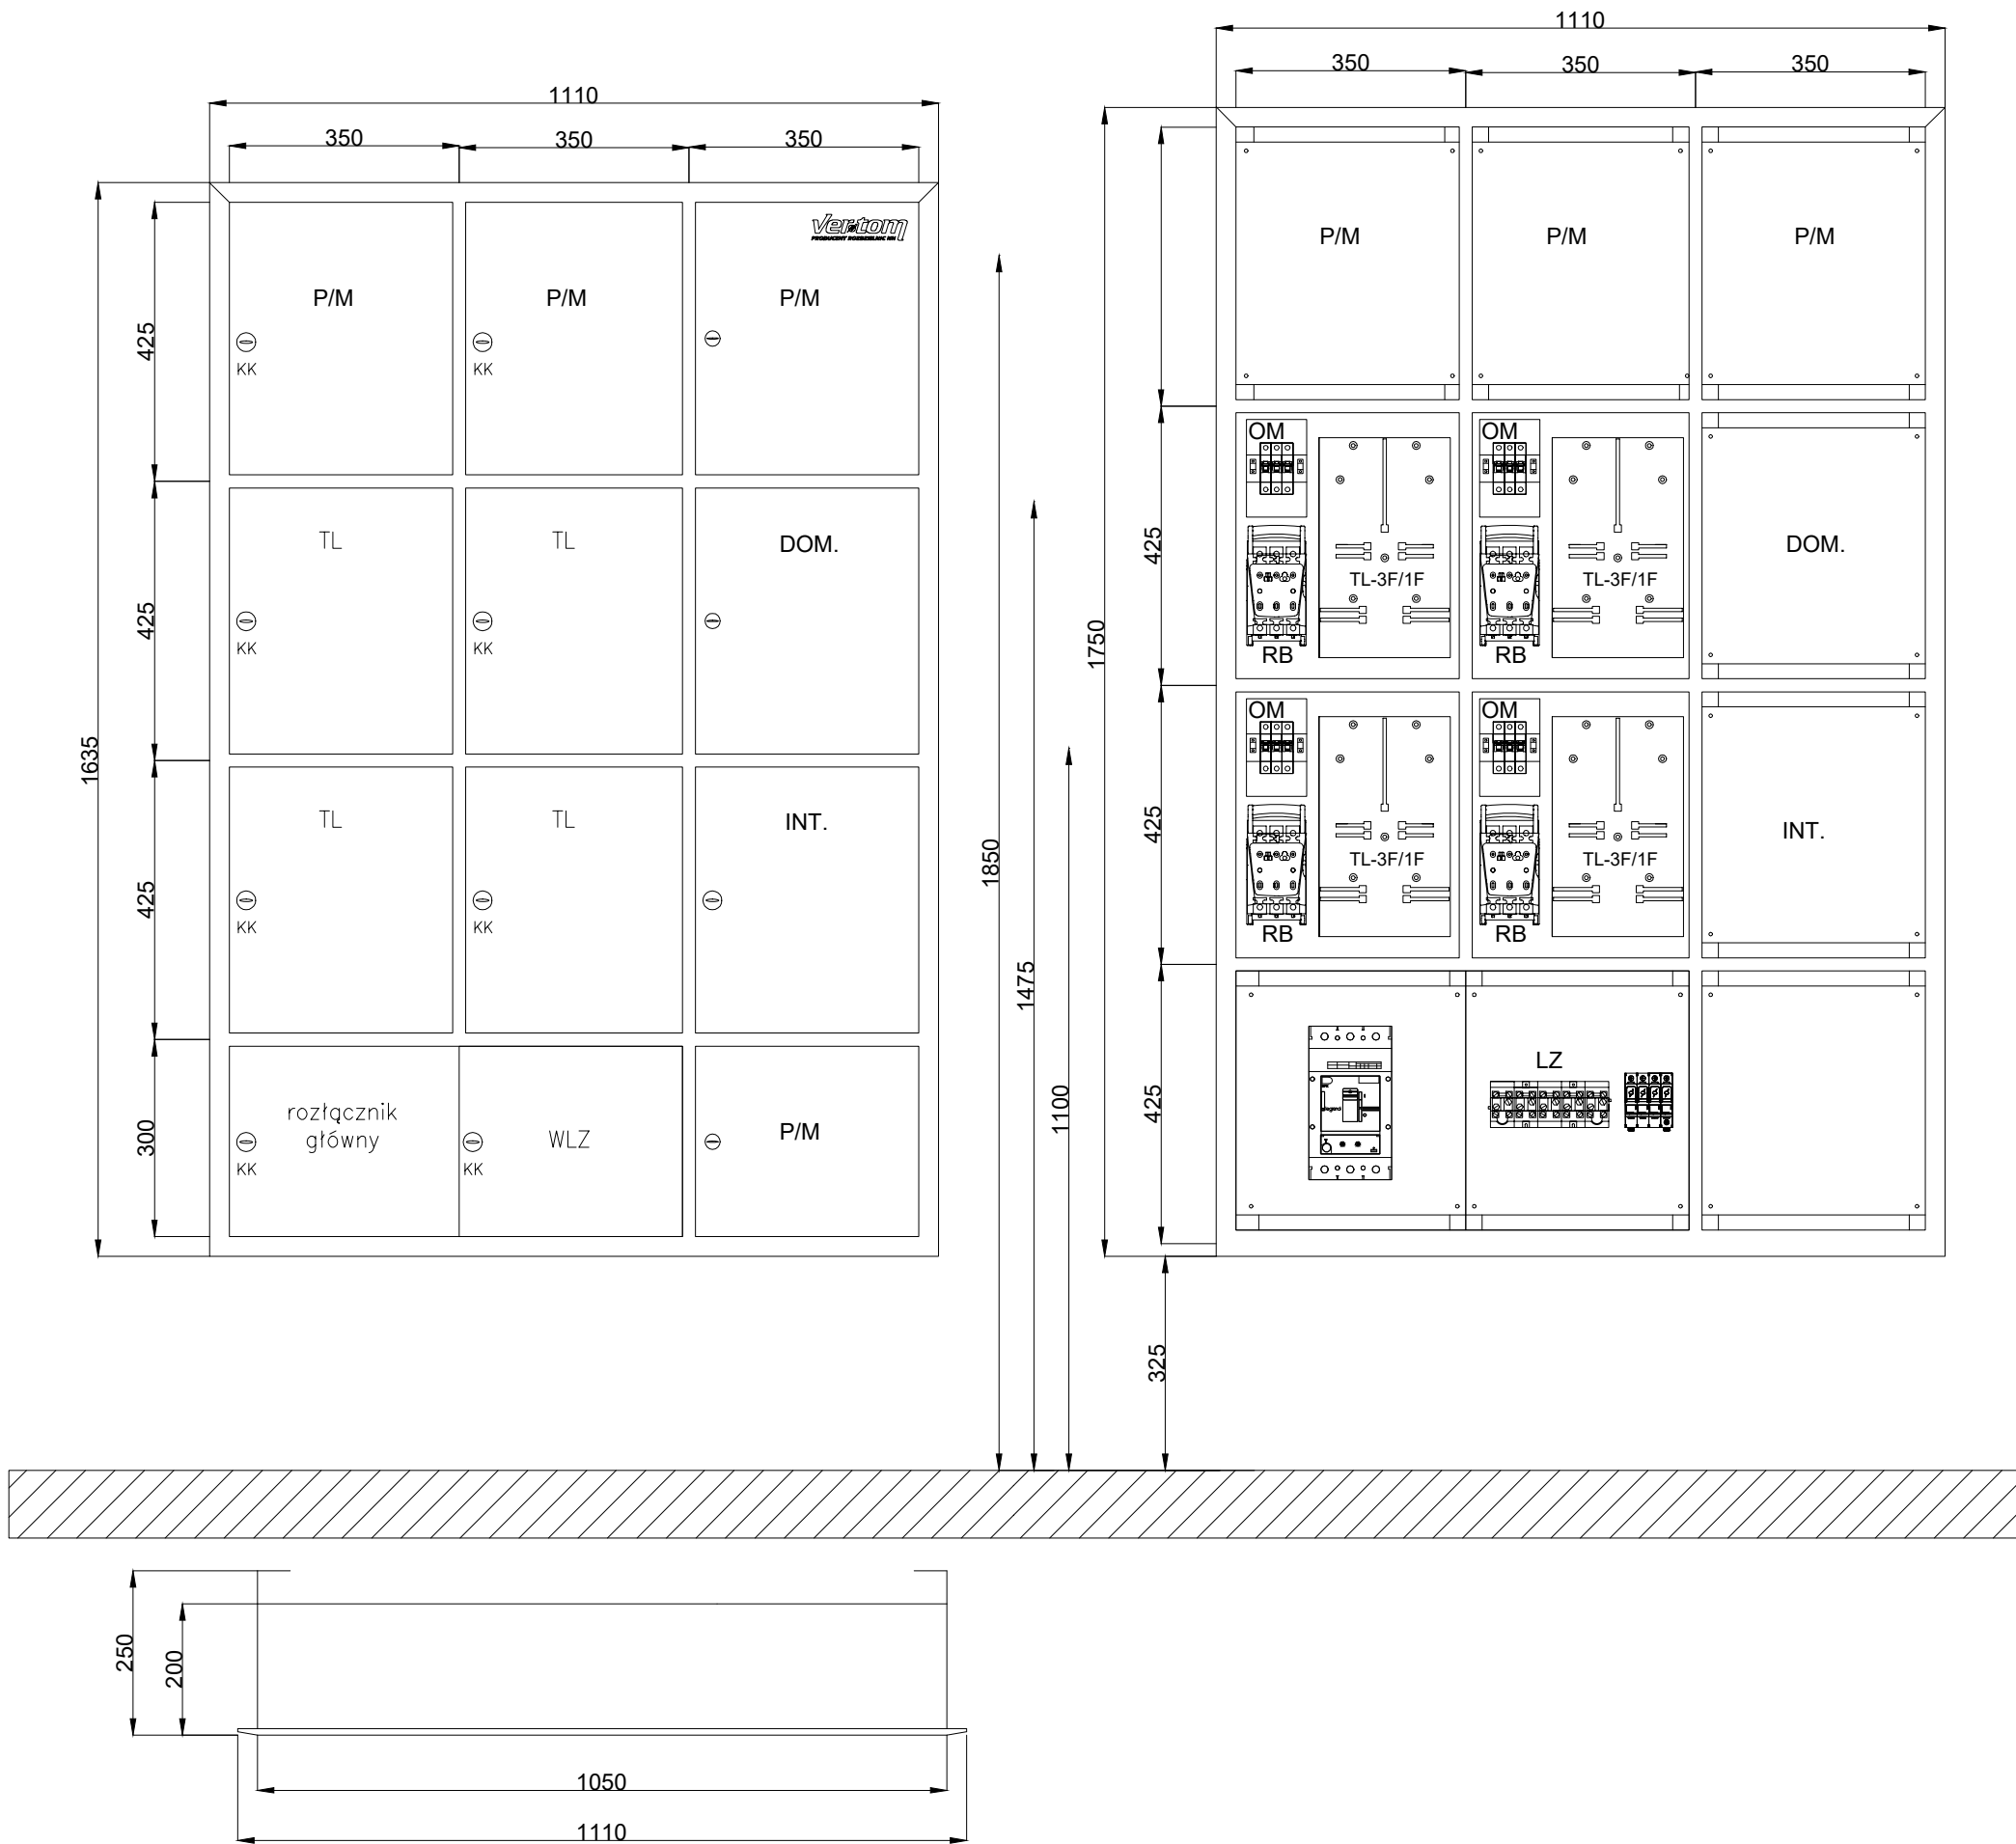

TABLICA PIĘTROWA TP1,TP2

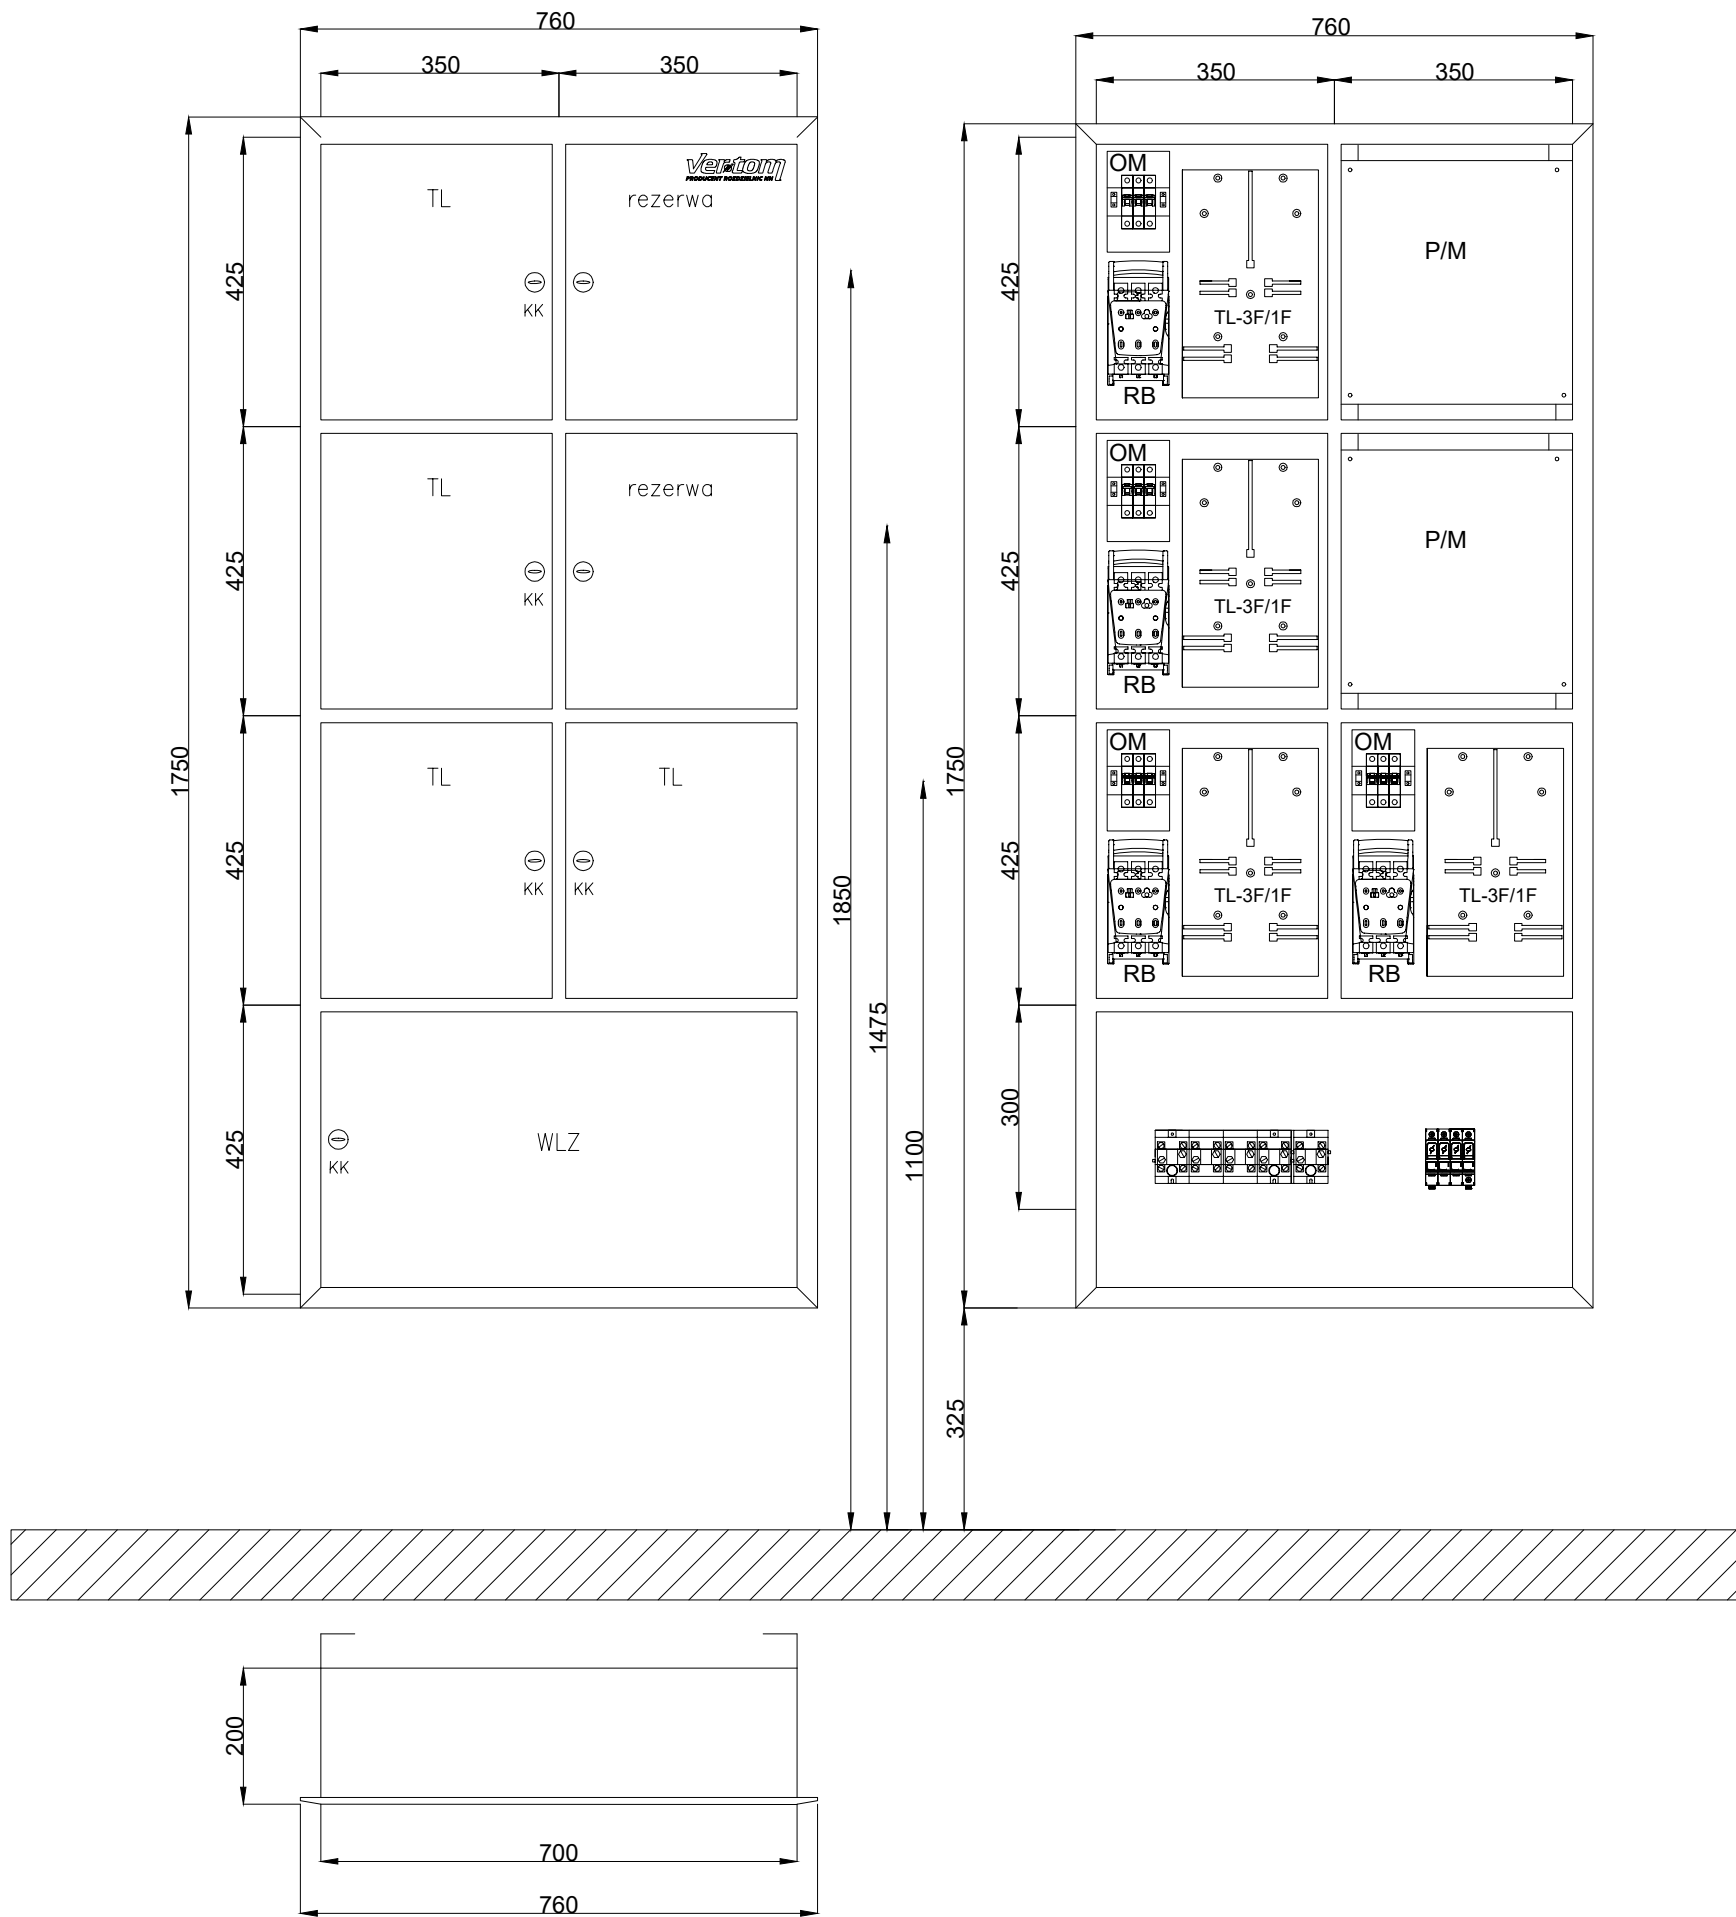

WIDOK SA PWP, TL1, RPOŻ

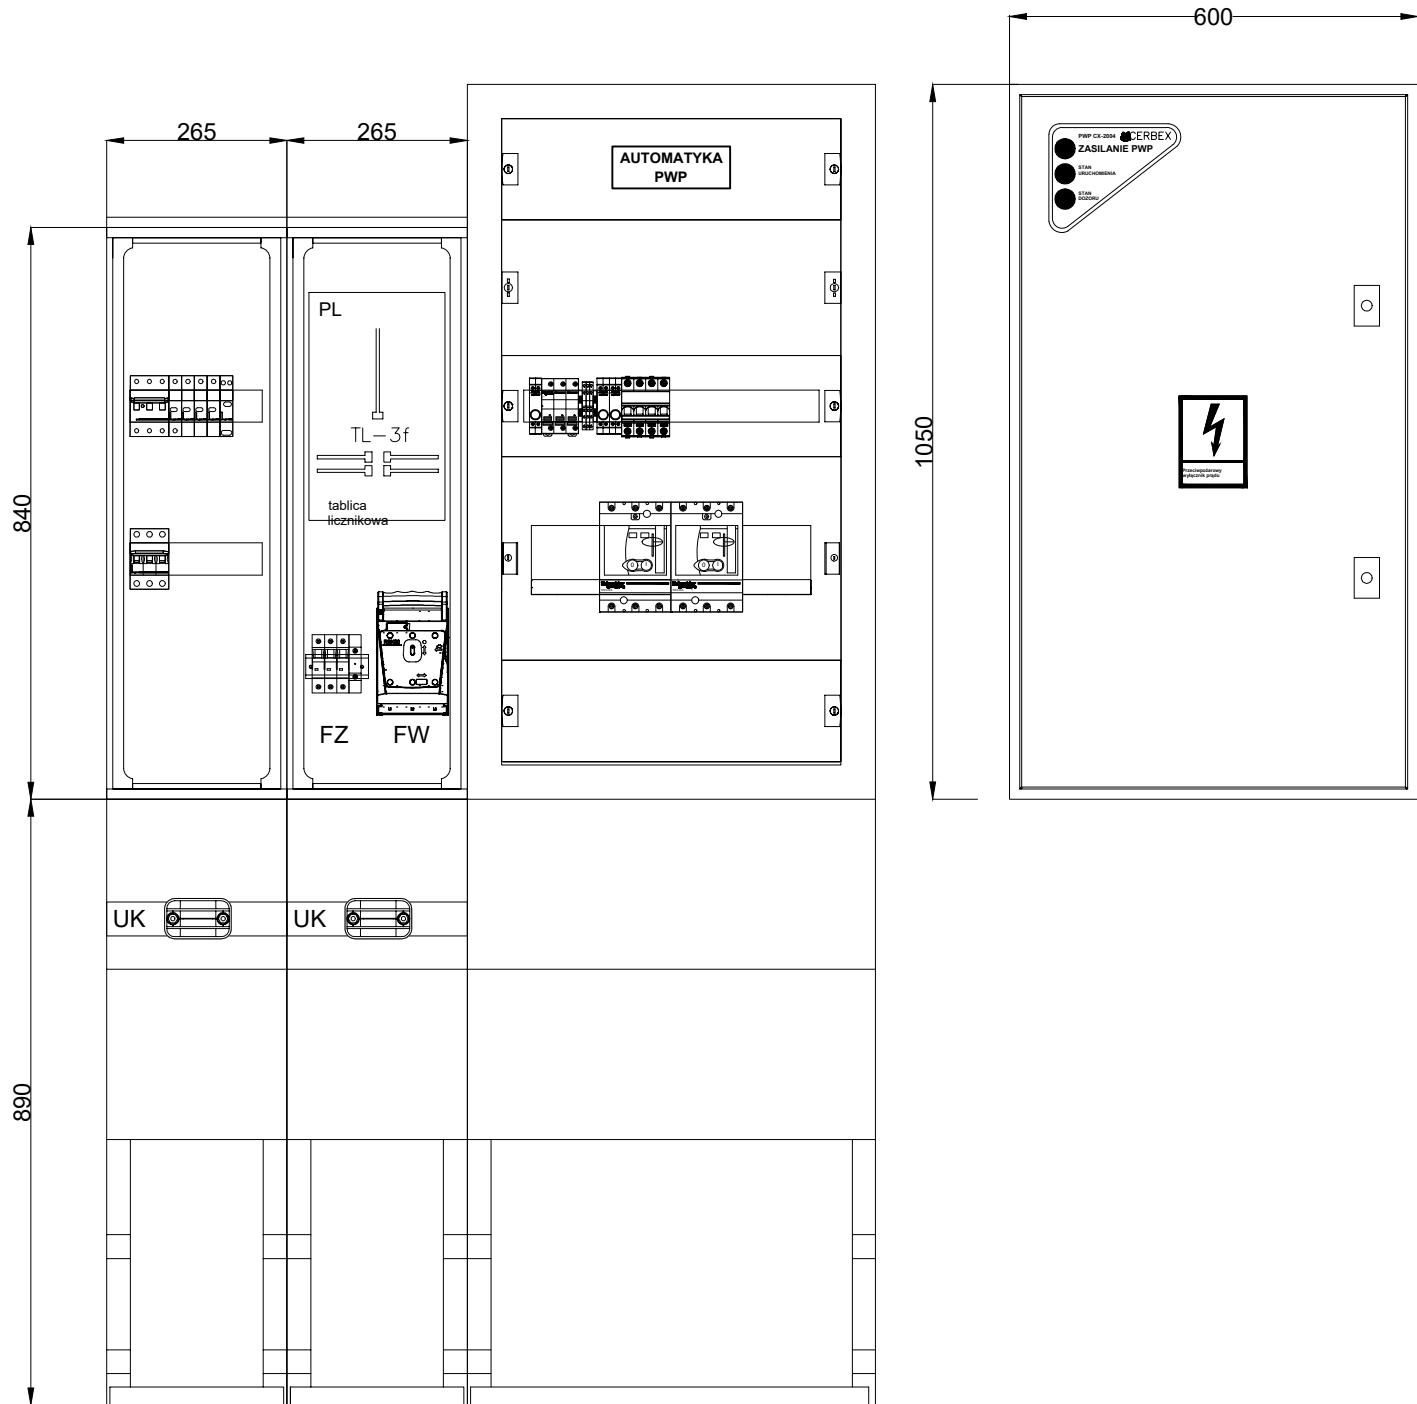

Rozdzielnica SA PWP w obudowie PRISMA G, IP30  
naścienniej o wym. (SxWxG) 600x1050x260mm  
Rozdzielnica RPOŻ/TL w obudowie ZK1P, wolnostojącej  
o wym. (SxWxG) 265x1730x245mm

PROJEKT TECHNICZNO-WYKONAWCZY		<div><b>RISER Sp.z o.o.</b> ul. Inwalidów Wojennych 8 43 - 603 Jaworzno NIP: 632-18-93-938 REGON: 240153568 KRS: 0000242469</div>		
<div><b>riser</b></div>				
BRANŻA ELEKTRYCZNA				
TEMAT PROJEKTU:	PROJEKT BUDOWY DWÓCH BUDYNKÓW MIESZKALNYCH WIELORODZINNYCH WRAZ Z INSTALACJAMI: WODNA, KANALIZACJI SANITARNEJ I DESZCZOWEJ, ELEKTROENERGETYCZNA, TELETECHNICZNA, CENTRALNEGO OGRZEWANIA, PARKINGIEM ORAZ ZBIORNIKIEM BEZODPŁYWOWYM NA WODY OPADOWE			
TEMAT RYSUNKU:	WIDOK TABLIC PIĘTROWYCH, SA PWP			
ADRES INWESTYCJI:	Działka nr 196/5 przy ul. Krasickiego, Krupski Młyn			
INWESTOR:	SIM SŁĄSK PÓŁNOC sp z o.o. ul. Pasieczna 2, 42-700 Lubliniec			
PROJEKTANT:	mgr inż. Tomasz Zagata nr upr. PDK/0249/POOE/14			
SPRAWDZAJĄCY:	mgr inż. Piotr Jędrzejewski nr upr. MAP/0033/POOE/09			
NR PROJ. PRO034	DATA OPRACOWANIA 09.07.2024	SKALA: -----	NR RYS. ES4	
PROJEKT JEST WŁASNOŚCIĄ Riser domy Sp. z o.o. I OBJEKT JEST PRAWEM AUTORSKIM.				