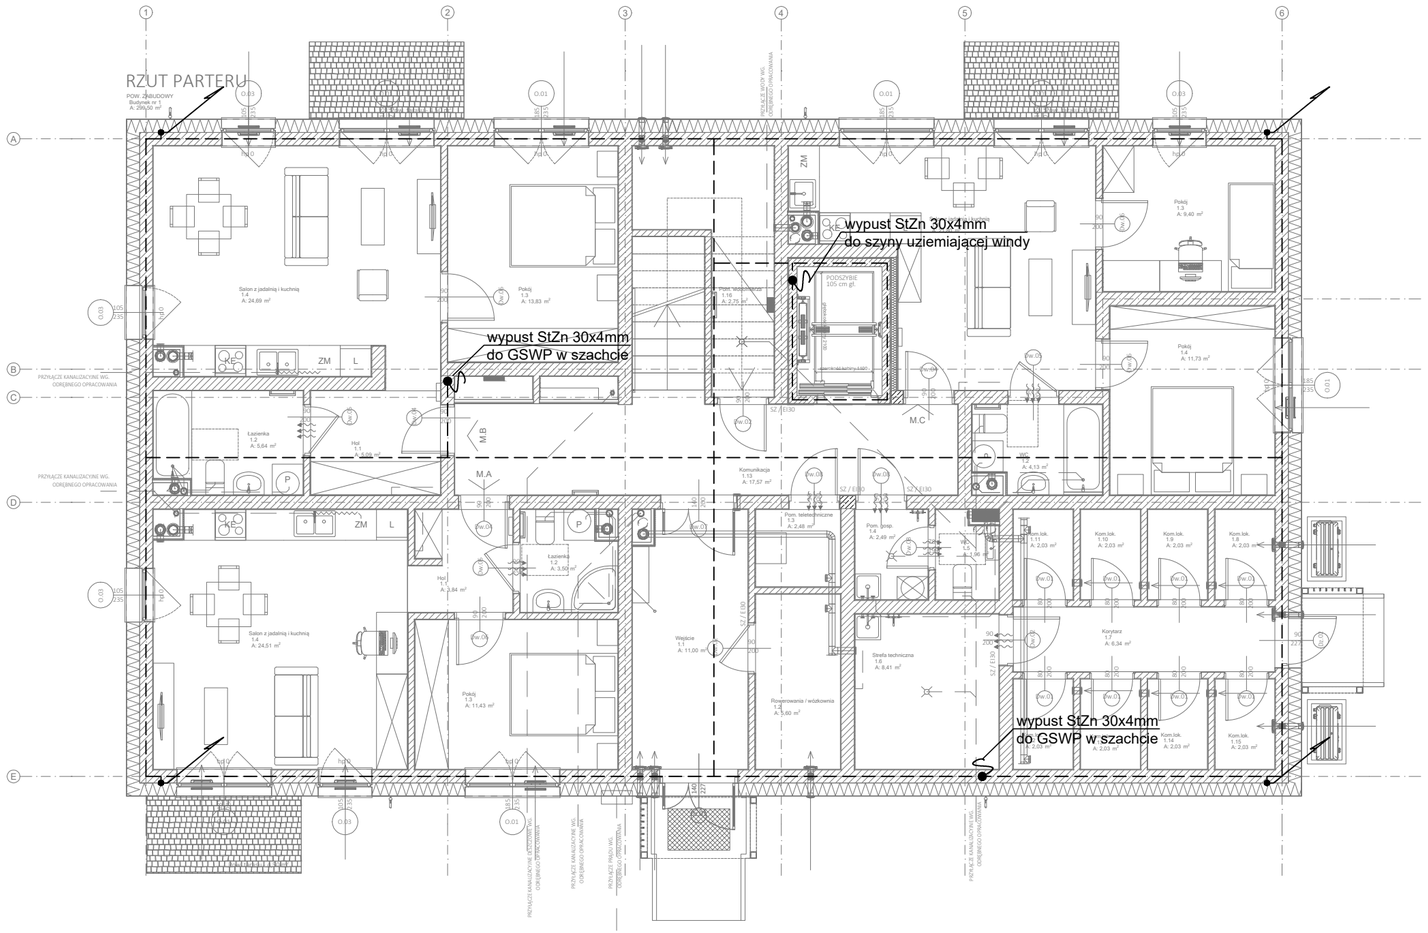

LEGENDA:

Wypust StZn 30x4mm od uziomu do szyn uziemiających

Uziom fundamentowy StZn 30x4mm

przewód uziemiający - stal nierdzewna 30x4mm
prowadzony w rurkach ochronnych w elewacji budynku do złącza kontrolnego

1. Jako uziom fundamentowy zastosować bednarkę StZn 30x4mm układaną w warstwie chudego betonu pod fundamentem. Zapewnić otulinę min 5cm dla bednarki.
2. Bednarkę układać szerszym bokiem pionowo na uchwytach wbijanych w warstwę zagęszczonego piasku. Wzajemne połączenia wykonać zgodnie z normą PN-EN 62305
3. Jako wypusty od uziomu fundamentowego do szyn wyrównawczych zastosować bednarkę StZn 30x4mm (bez kontaktu z ziemią), jako przewody uziemiające zastosować stal nierdzewną 30x4mm
4. Przed wylaniem betonu należy skontrolować stan połączeń, wykonać pomiary ciągłości uziomu i sporządzić dokumentację fotograficzną.
5. Jako przewody odprowadzające w budynku zastosować drut StZn fi8mm prowadzony w rurkach odgromowych w elewacji budynku oraz w rurach ochronnych na stropie garażu podziemnego
6. Przewody uziemiające łączyć z przewodami odprowadzającymi w złączach kontrolnych umieszczonych w studzienkach i puszkach probierczych
7. Wszystkie prace wykonać zgodnie z normą PN-EN 62305
8. Przebicie fundamentu wykonać przy użyciu przepustów pęczniejących, uzgodnionych z konstruktorem
9. Rezystancja uziemienia nie może przekroczyć wartości 10Ω.

PROJEKT TECHNICZNO-WYKONAWCZY

RISER Sp.z o.o.
ul. Inwalidów Wojennych 8
43 - 603 Jaworzno
NIP: 632-18-93-938
REGON: 240153568
KRS: 0000242469

BRANŻA ELEKTRYCZNA

TEMAT PROJEKTU:	PROJEKT BUDOWY DWÓCH BUDYNKÓW MIESZKALNYCH WIELORODZINNYCH WRAZ Z INSTALACJAMI: WODNĄ, KANALIZACJI SANITARNEJ I DESZCZOWEJ, ELEKTROENERGETYCZNĄ, TELETECHNICZNĄ, CENTRALNEGO OGRZEWANIA, PARKINGIEM ORAZ ZBIORNIKIEM BEZODPŁYWOWYM NA WODY OPADOWE
TEMAT RYSUNKU:	RZUT PARTERU - INSTALACJA UZIOMOWA
ADRES INWESTYCJI:	Działka nr 196/5 przy ul. Krasickiego, Krupski Młyn
INWESTOR:	SIM ŚLĄSK PÓŁNOC sp z o.o. ul. Pasieczna 2, 42-700 Lubliniec
PROJEKTANT:	mgr inż. Tomasz Zagata nr upr. PDK/0249/POOE/14
SPRAWDZAJĄCY:	mgr inż. Piotr Jędrzejowski nr upr. MAP/0033/POOE/09

NR PROJ.	DATA OPRACOWANIA	SKALA:	NR RYS.
PR0034	09.07.2024	1:100	ER5

PROJEKT JEST WŁASNOŚCIĄ Riser domy Sp. z o.o. I OBJĘTY JEST PRAWEM AUTORSKIM.