




TABLICA PIĘTROWA TP0

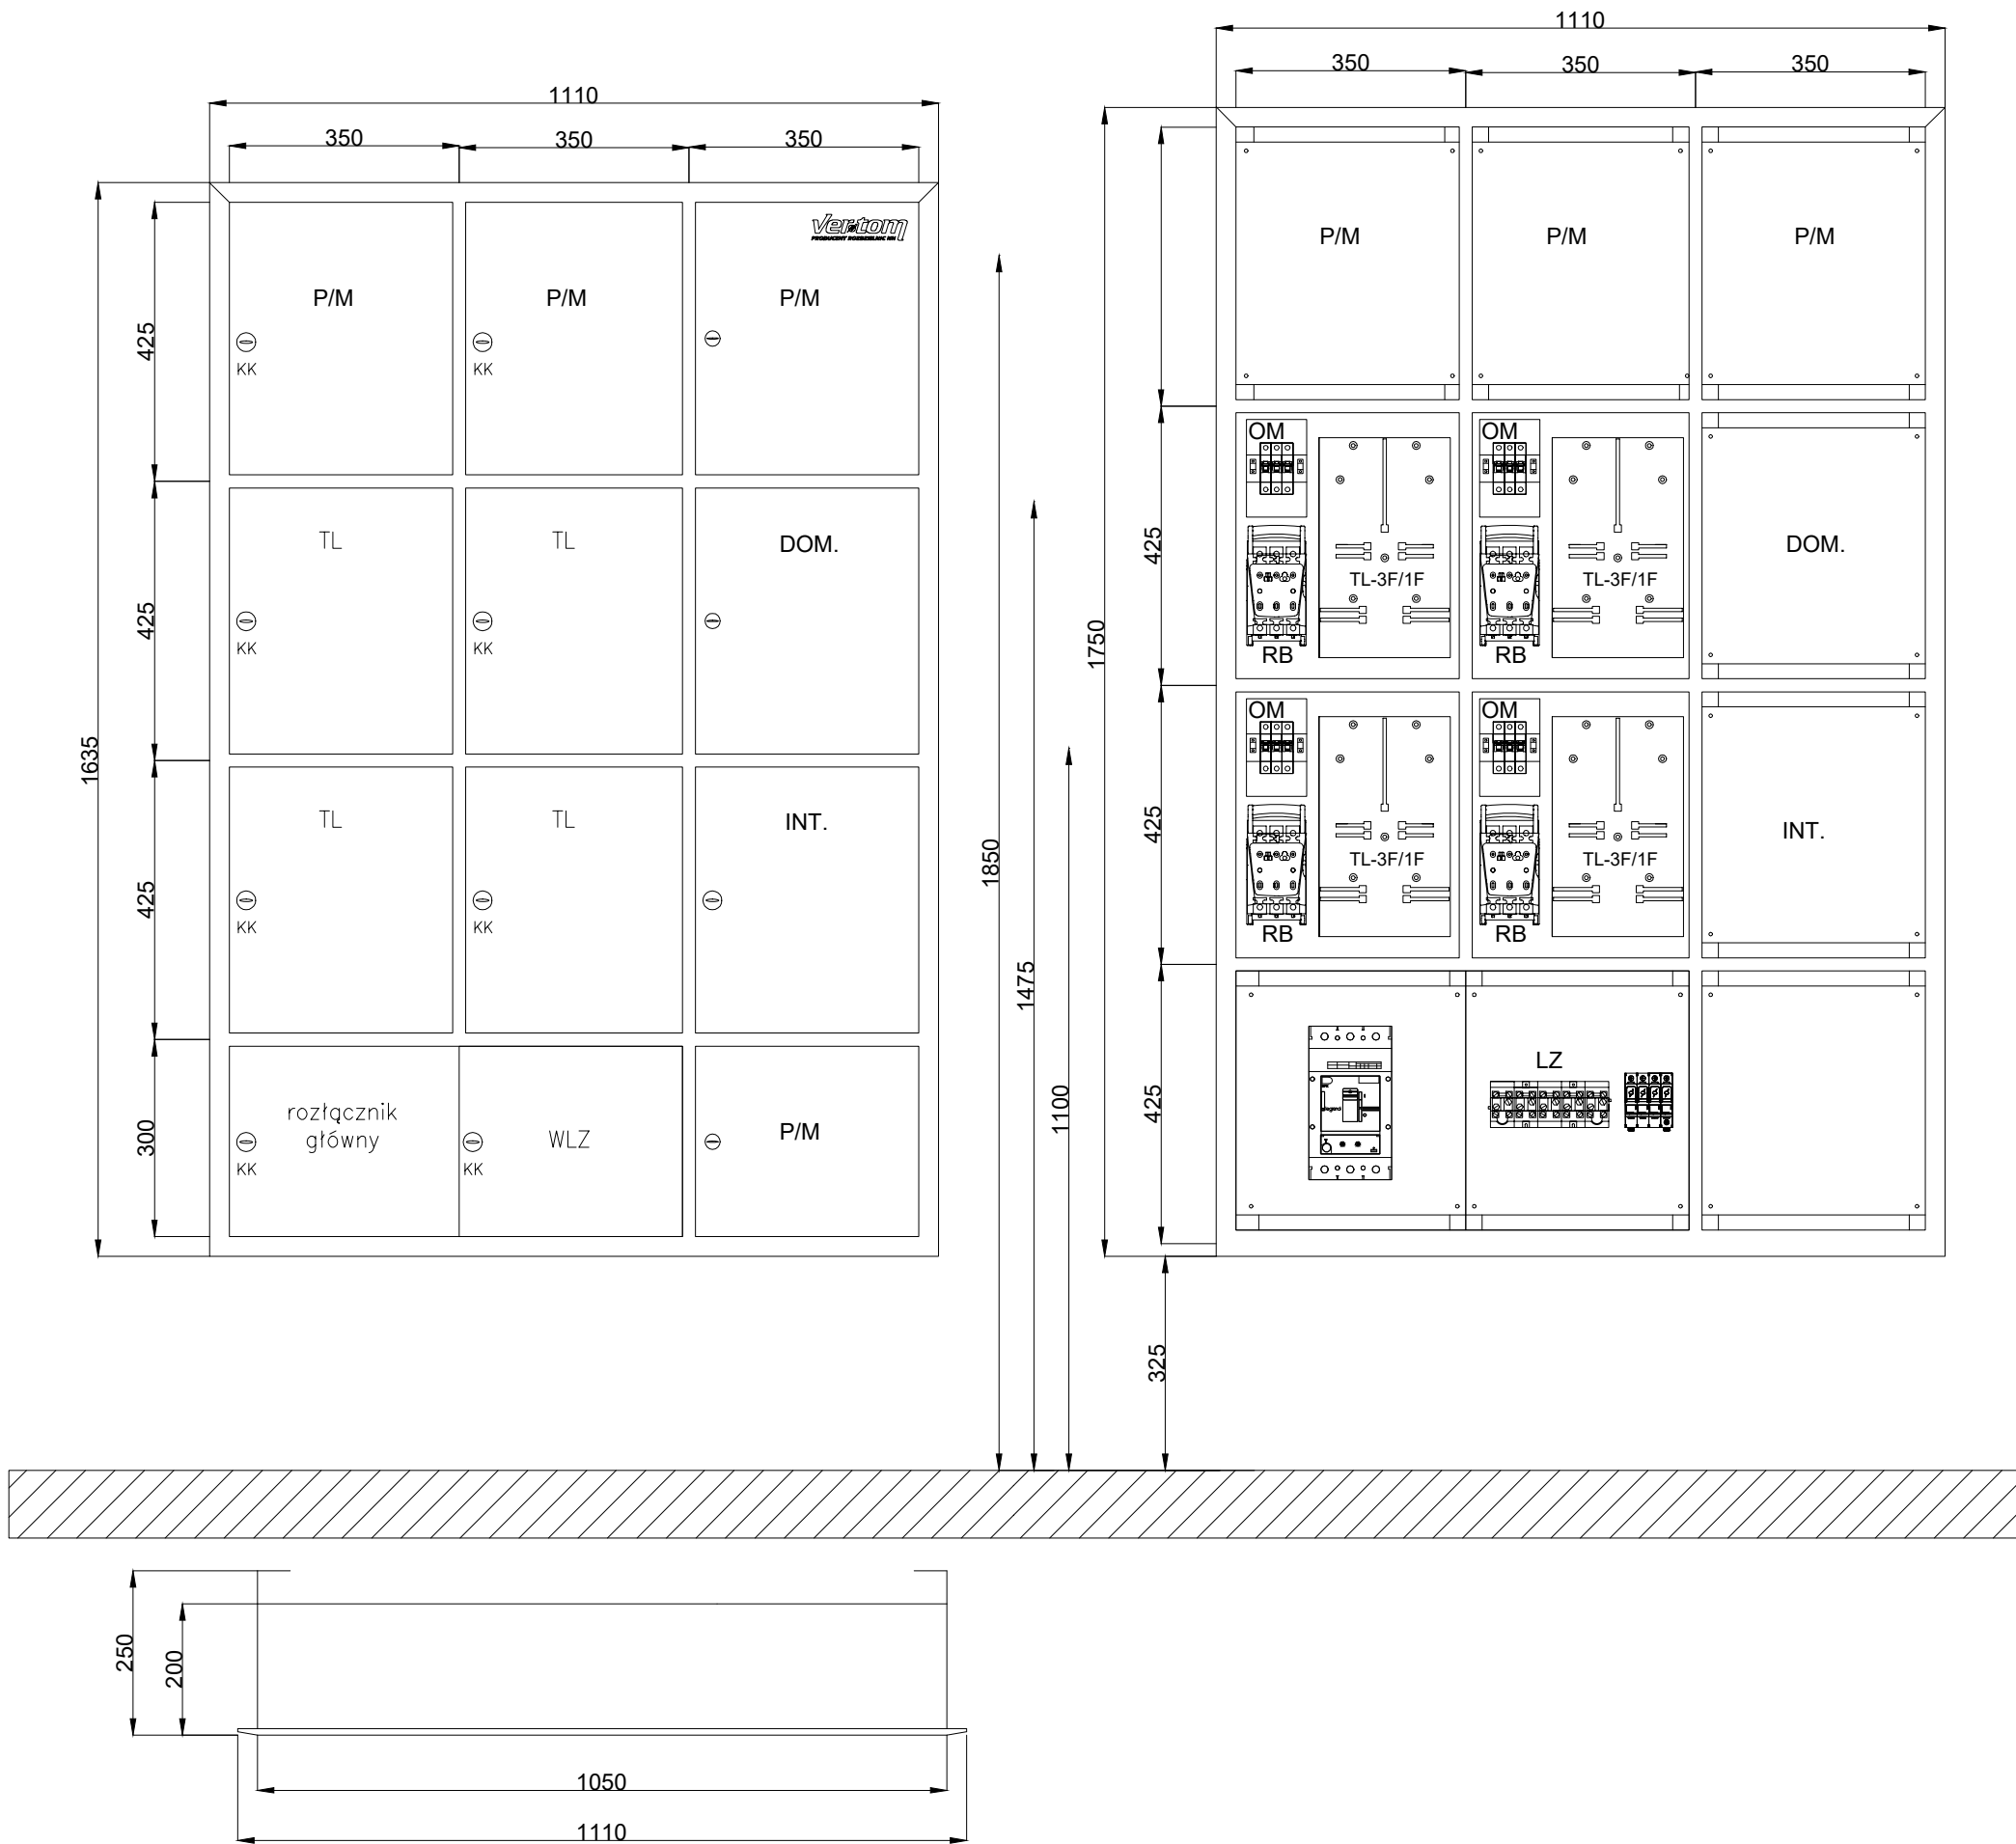

TABLICA PIĘTROWA TP1,TP2

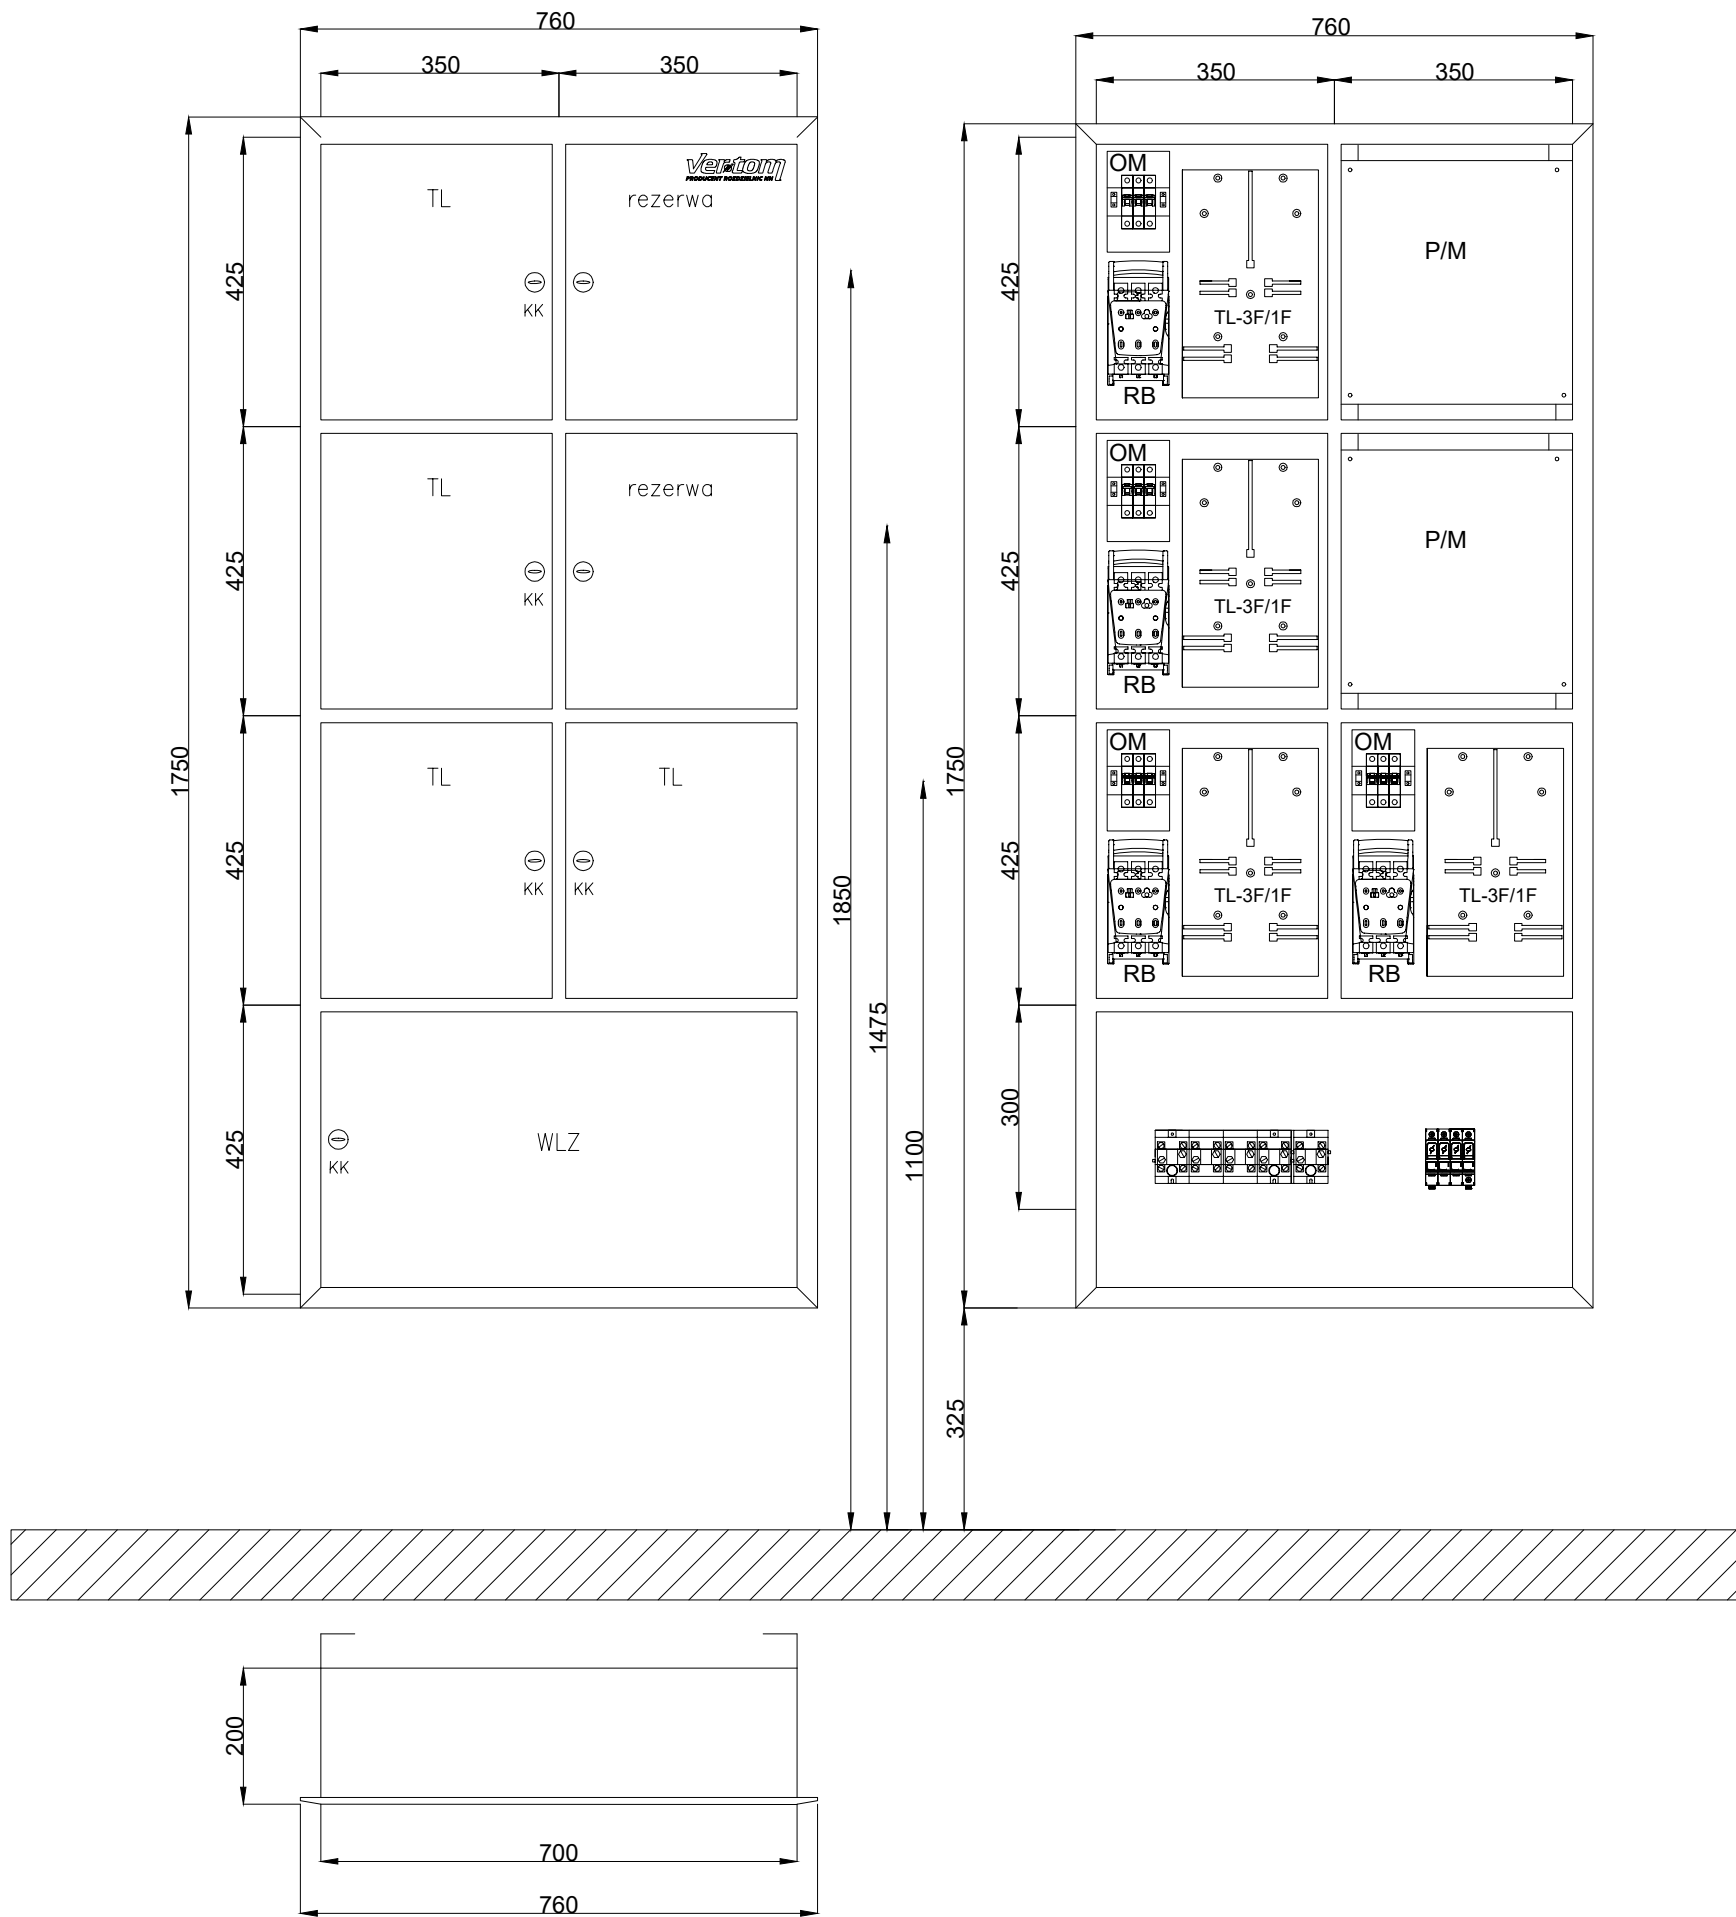

WIDOK SA PWP, TL1, RPOŻ

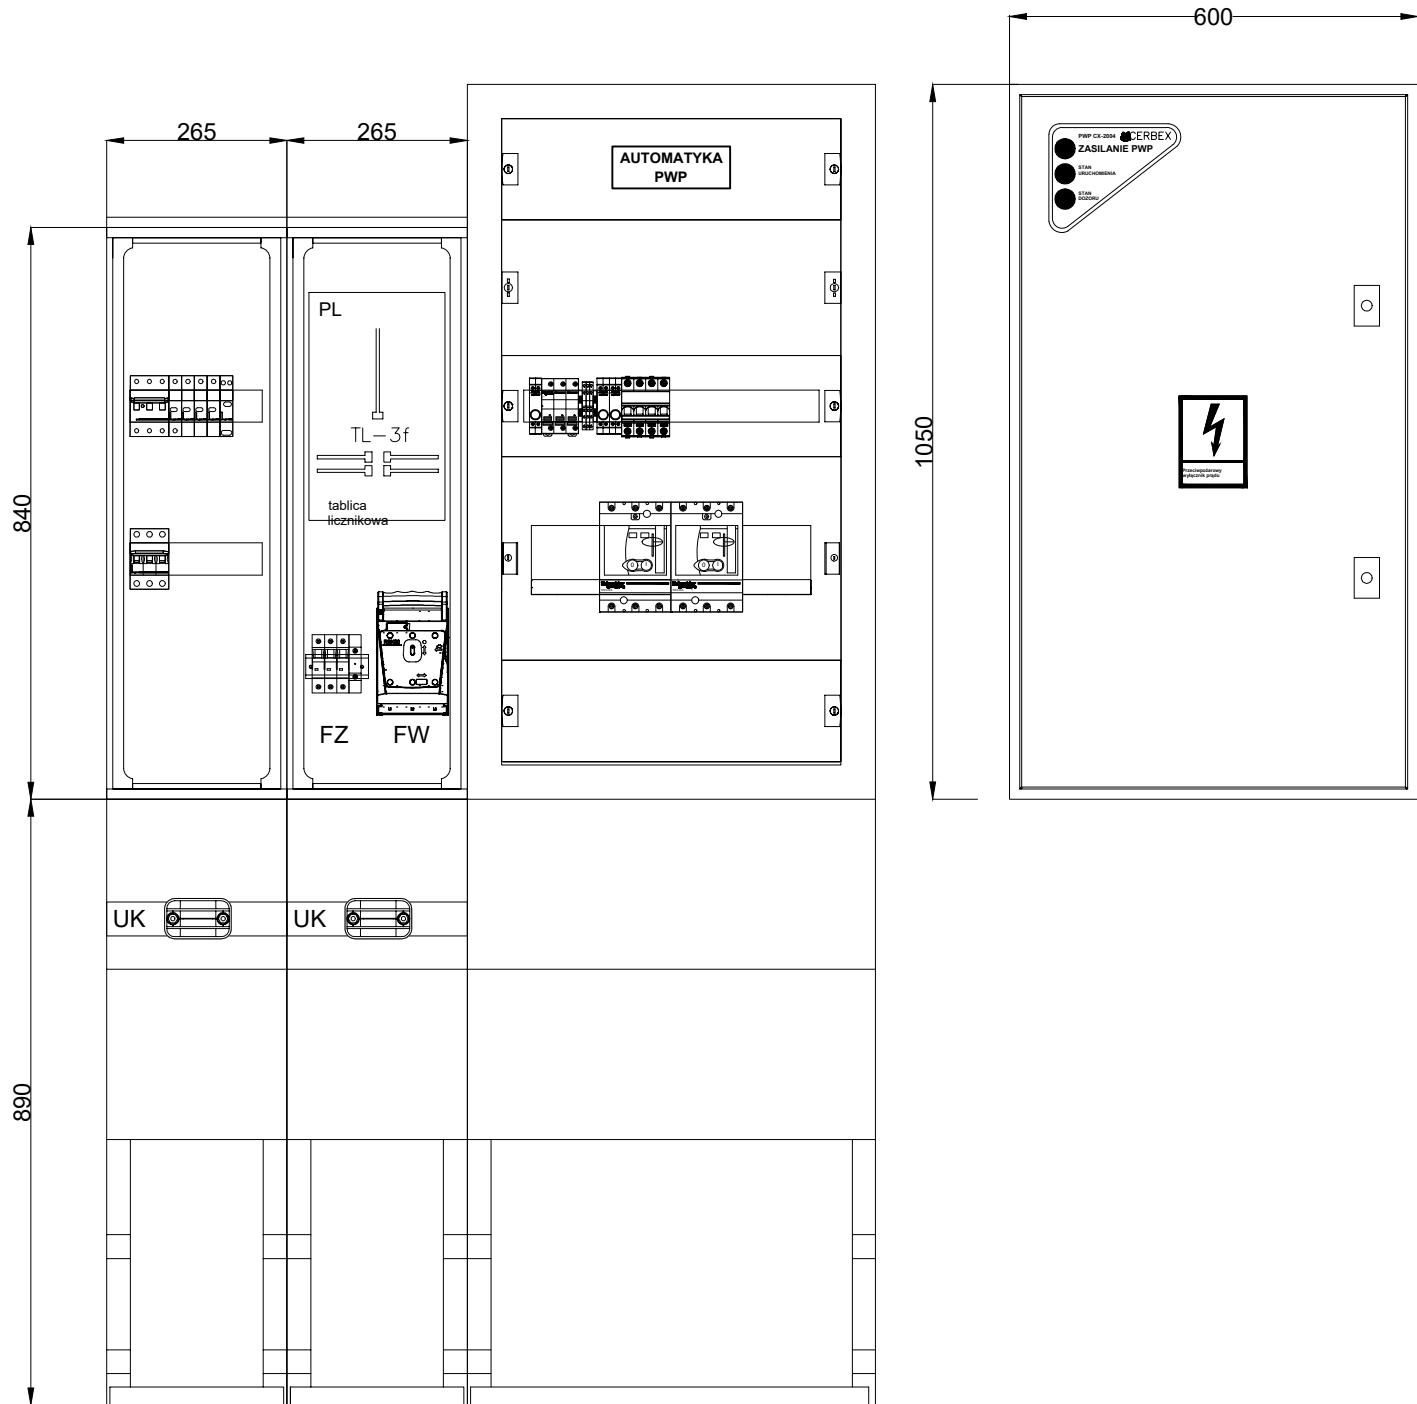

Rozdzielnica SA PWP w obudowie PRISMA G, IP30
naścienną o wym. (SxWxG) 600x1050x260mm
Rozdzielnica RPOŻ/TL w obudowie ZK1P, wolnostojącej
o wym. (SxWxG) 265x1730x245mm

PROJEKT TECHNICZNO-WYKONAWCZY			
		RISER Sp z o.o. ul. Inwalidów Wojennych 8 43 - 603 Jaworzno NIP: 632-18-93-938 REGON: 240153568 KRS: 0000242469	
BRANŻA ELEKTRYCZNA		PROJEKT BUDOWY DWÓCH BUDYNKÓW MIESZKALNYCH WIELORODZINNYCH WRAZ Z INSTALACJAMI: WODNA, KANALIZACJI SANITARNEJ I DESZCZOWEJ, ELEKTROENERGETYCZNA, TELETECHNICZNA, CENTRALNEGO OGRZEWANIA, PARKINGIEM ORAZ ZBIORNIKIEM BEZODPŁYWOWYM NA WODY OPADOWE	
TEMAT PROJEKTU:			
TEMAT RYSUNKU:			
KADRES INWESTYCJI:			
INWESTOR:			
PROJEKTANT:			
SPRAWDZAJĄCY:			
NR PROJ. PRO034	DATA OPRACOWANIA 09.07.2024	SKALA: -----	NR RYS. ES4
PROJEKT JEST WŁASNOŚCIĄ Riser domy Sp. z o.o. I OBJEKT JEST PRAWEM AUTORSKIM.			