




Widok z góry

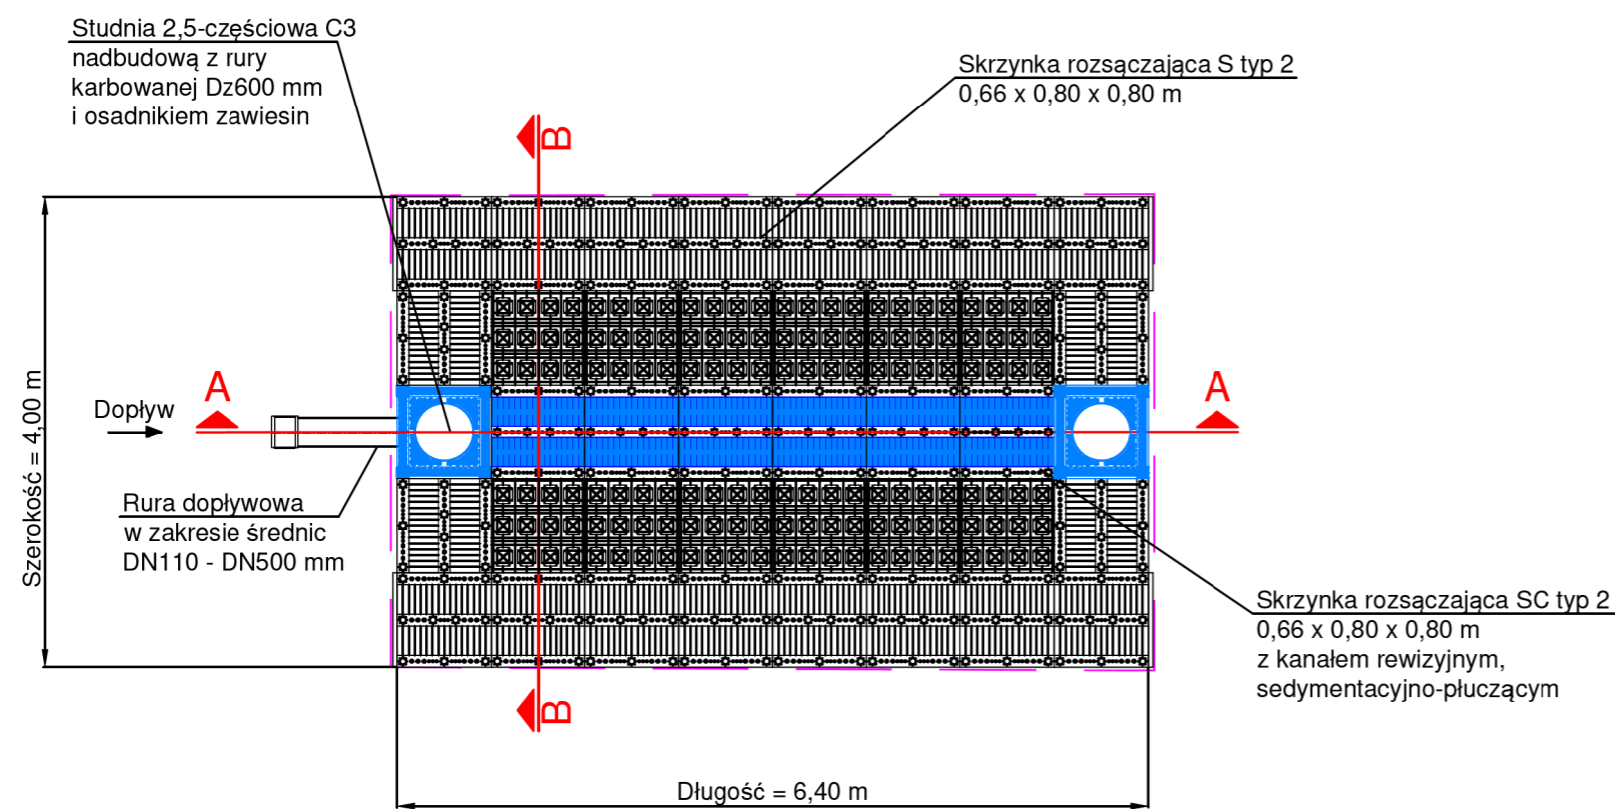

Przekrój B-B:

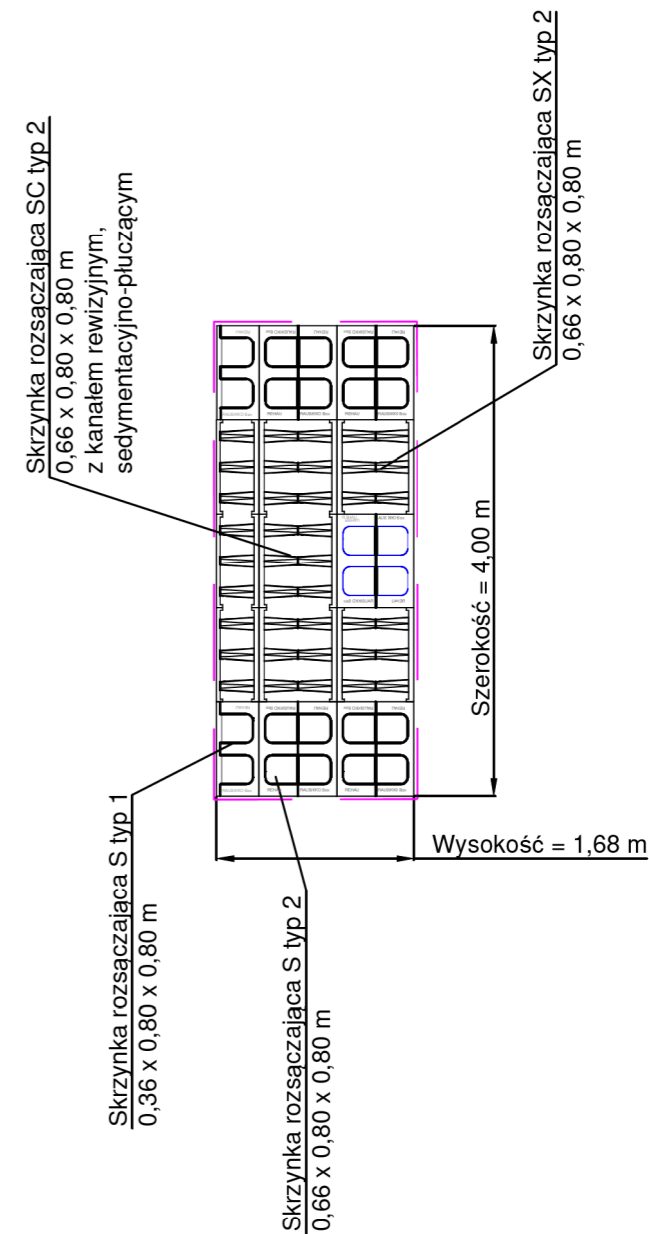

Przekrój A-A:

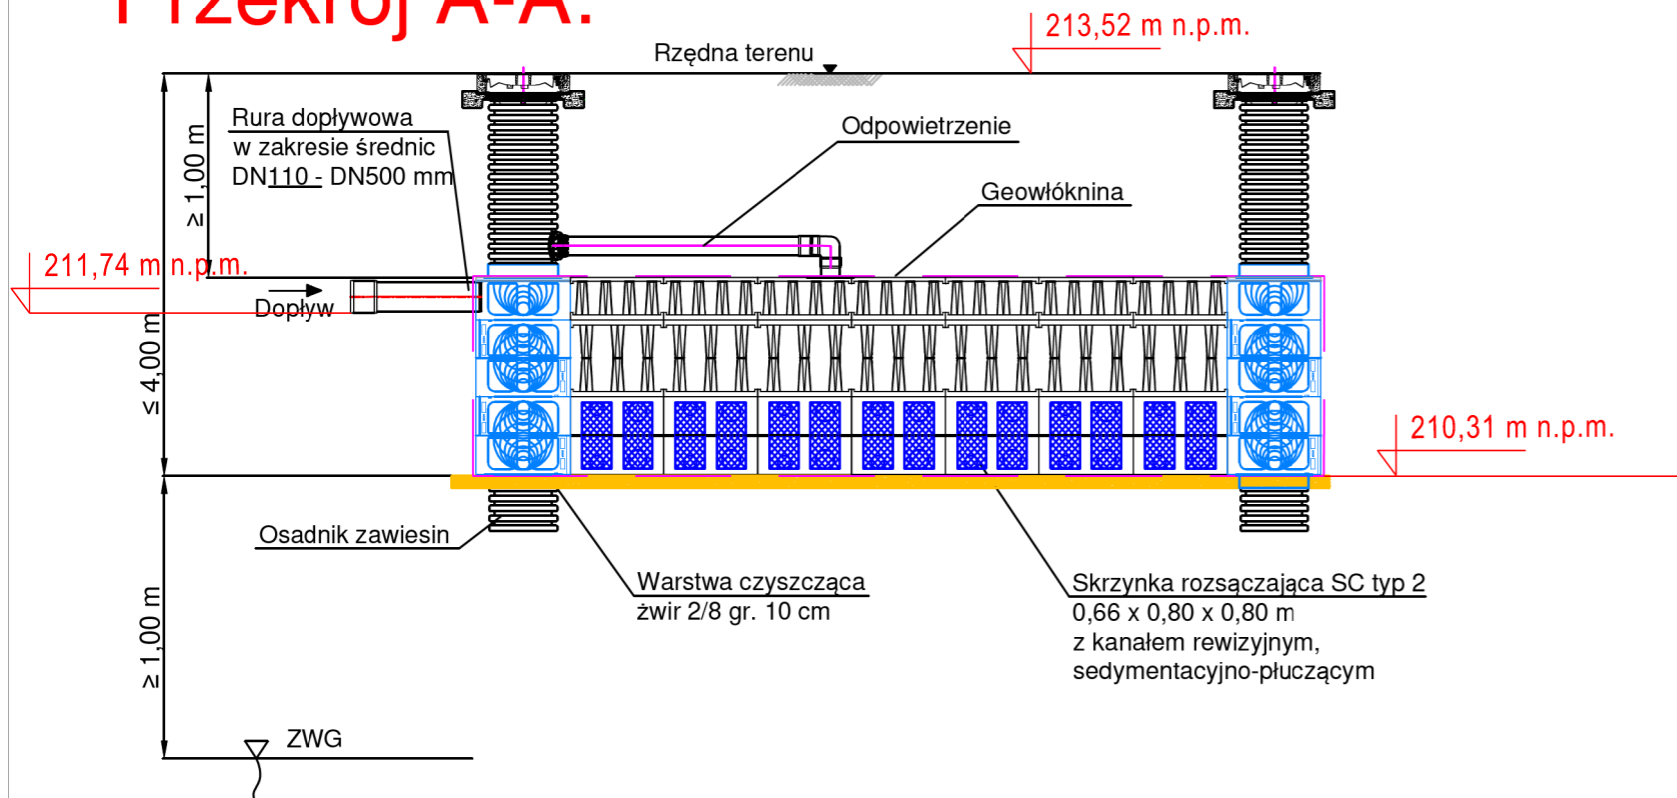



Pracownia architektoniczna

Qubus ARCHITEKCI

Izabela Kubicka

Biurowo:
ul. Zofii Nałkowskiej 9
42-100 Kłobuck
+48 608 229 188
www.qubus.net.pl

Inwestor: **SIM ŚLĄSK PÓŁNOC SPÓŁKA Z OGRANICZONĄ ODPOWIEDZIALNOŚCIĄ**
z siedzibą w Lublińcu
ul. Pasieczna 2, 42-700 Lubliniec

Temat: Budowa trzech budynków mieszkalnych wielorodzinnych wraz z parkingiem oraz niezbędną infrastrukturą drogową i techniczną - kanalizacja deszczowa

Adres: Ostrowy nad Okszą, gmina Miedźno ul. Chabrowa i Wąska
je. ew. 240604_2, obr. 0007 ostrowy / dz. nr ewid. 986, 987, 988/1, 1042

Tytuł rysunku:
Schemat zbiornika rozsączającego

INSTALACJE SANITARNE:						
Projektant:	mgr inż. Krzysztof Żelazkiewicz		455/02			
Opracowała:	mgr inż. Magdalena Wrońska		--			
Skala:	Data:	Faza:	Branża:	Nr rys.:	Rewizja:	Kod projektu
-	CZERWIEC 2025	PT	SANITARNA	KD5		23_002