




Widok z góry

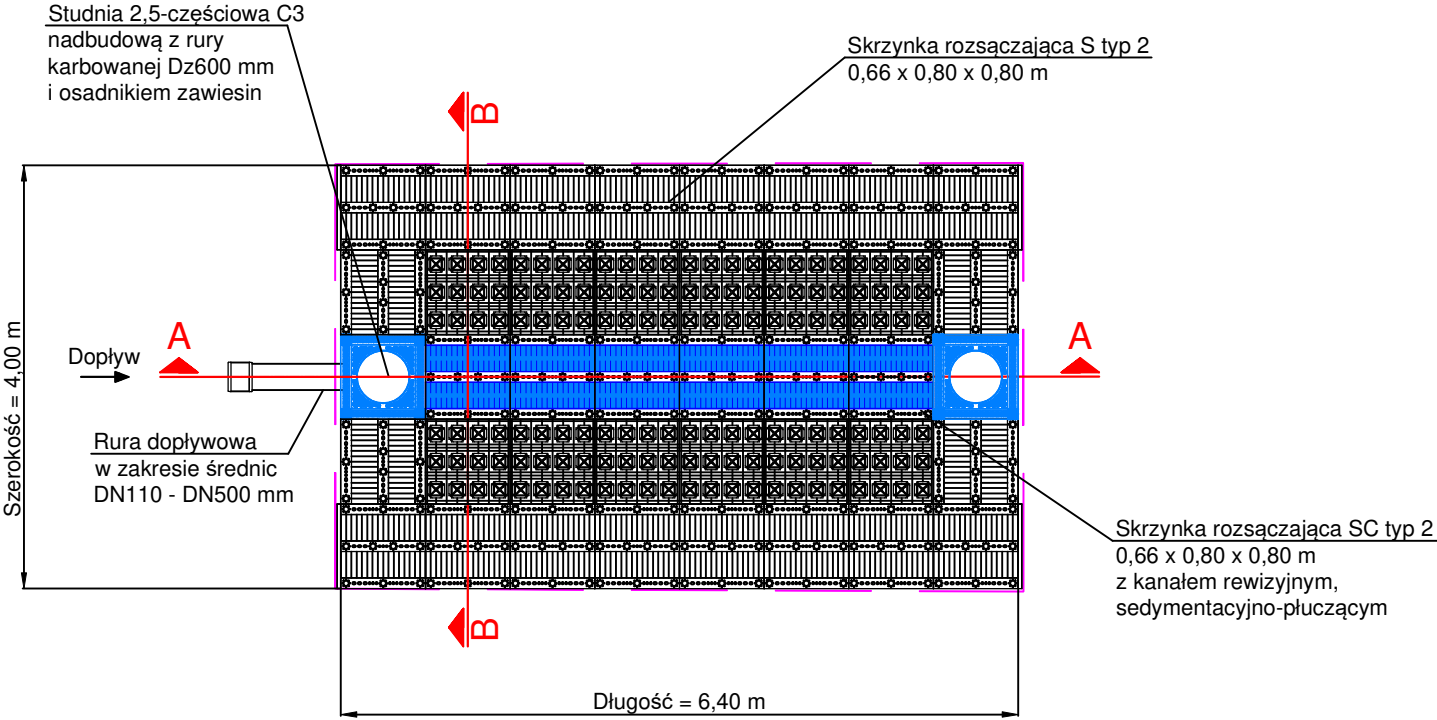

Przekrój A-A:

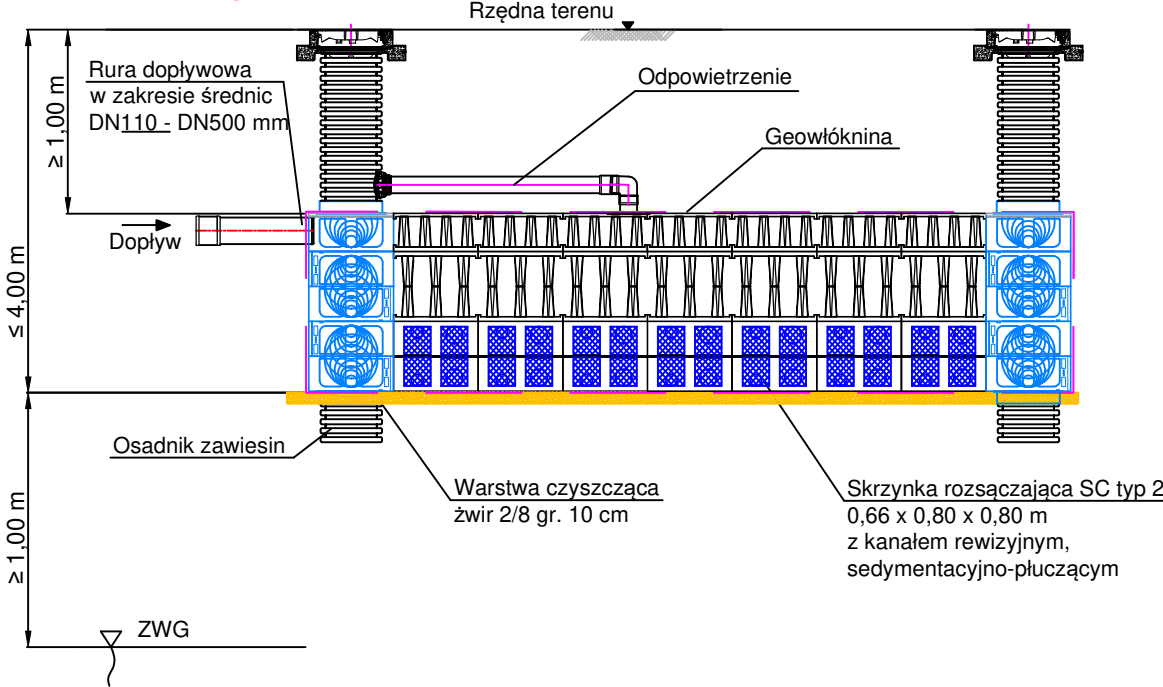

Przekrój B-B:

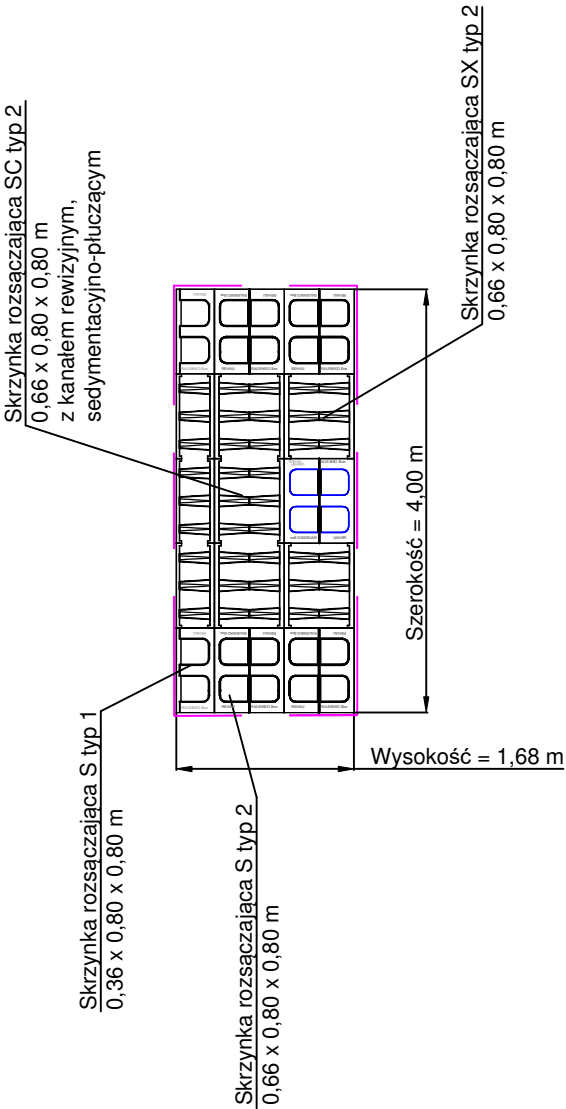



Pracownia architektoniczna  
**Qubus ARCHITEKCI**  
Izabela Kubicka

Biurowo:  
ul. Zofii Nałkowskiej 9  
42-100 Kłobuck  
+48 608 229 188  
www.qubus.net.pl

Inwestor: **SIM Śląsk Północ Sp. z o.o.**  
ul. Pasieczna 2  
42-700 Lubliniec

Temat: **BUDOWA TRZECH BUDYNKÓW MIESZKALNYCH WIEŁORODZINNYCH WRAZ Z PARKINGIEM ORAZ NIEZBĘDNĄ INFRASTRUKTURĄ DROGOWĄ I TECHNICZNĄ DLA ZADANIA "OPRACOWANIE DOKUMENTACJI PROJEKTOWEJ WRAZ Z UZYSKANIEM POZWOLENIA NA BUDOWĘ ORAZ PRZEKAZANIEM PRAW AUTORSKICH DO PROJEKTU DOT. PRZEDSIĘWZIĘCIA INWESTYCYJNO-BUDOWLANEGO POLEGAJĄCEGO NA BUDOWIE TRZECH BUDYNKÓW WIEŁORODZINNYCH W MIEJSCOWOŚCI OSTROWY NAD OKSZĄ PRZY UL. WĄSKIEJ I CHABROWEJ, OSIEDLE O NAZWIE: "AKACJOWA OSTOJA" W GMINIE MIEDŹNO" - KANALIZACJA DESZCZOWA**

Adres: **42-122 Ostrowy nad Okszą, Gmina Miedźno**  
ul. Chabrowa, ul. Wąska  
dz. nr ewid. 985, 986, 987, 988/1, 988/3  
część dz. nr ewid. 988/2, 1042, obręb: OSTROWY (0007)

Tytuł rysunku: **Schemat zbiornika rozsączającego**

INSTALACJE SANITARNE:

Projektant:	mgr inż. Krzysztof Żelazkiewicz	455/02	
Opracowała:	mgr inż. Magdalena Wrońska	--	

Skala:	Data:	Faza:	Branża:	Nr rys.:	Rewizja:	Kod projektu
-	CZERWIEC 2025	PT	SANITARNA	KD5		23_002