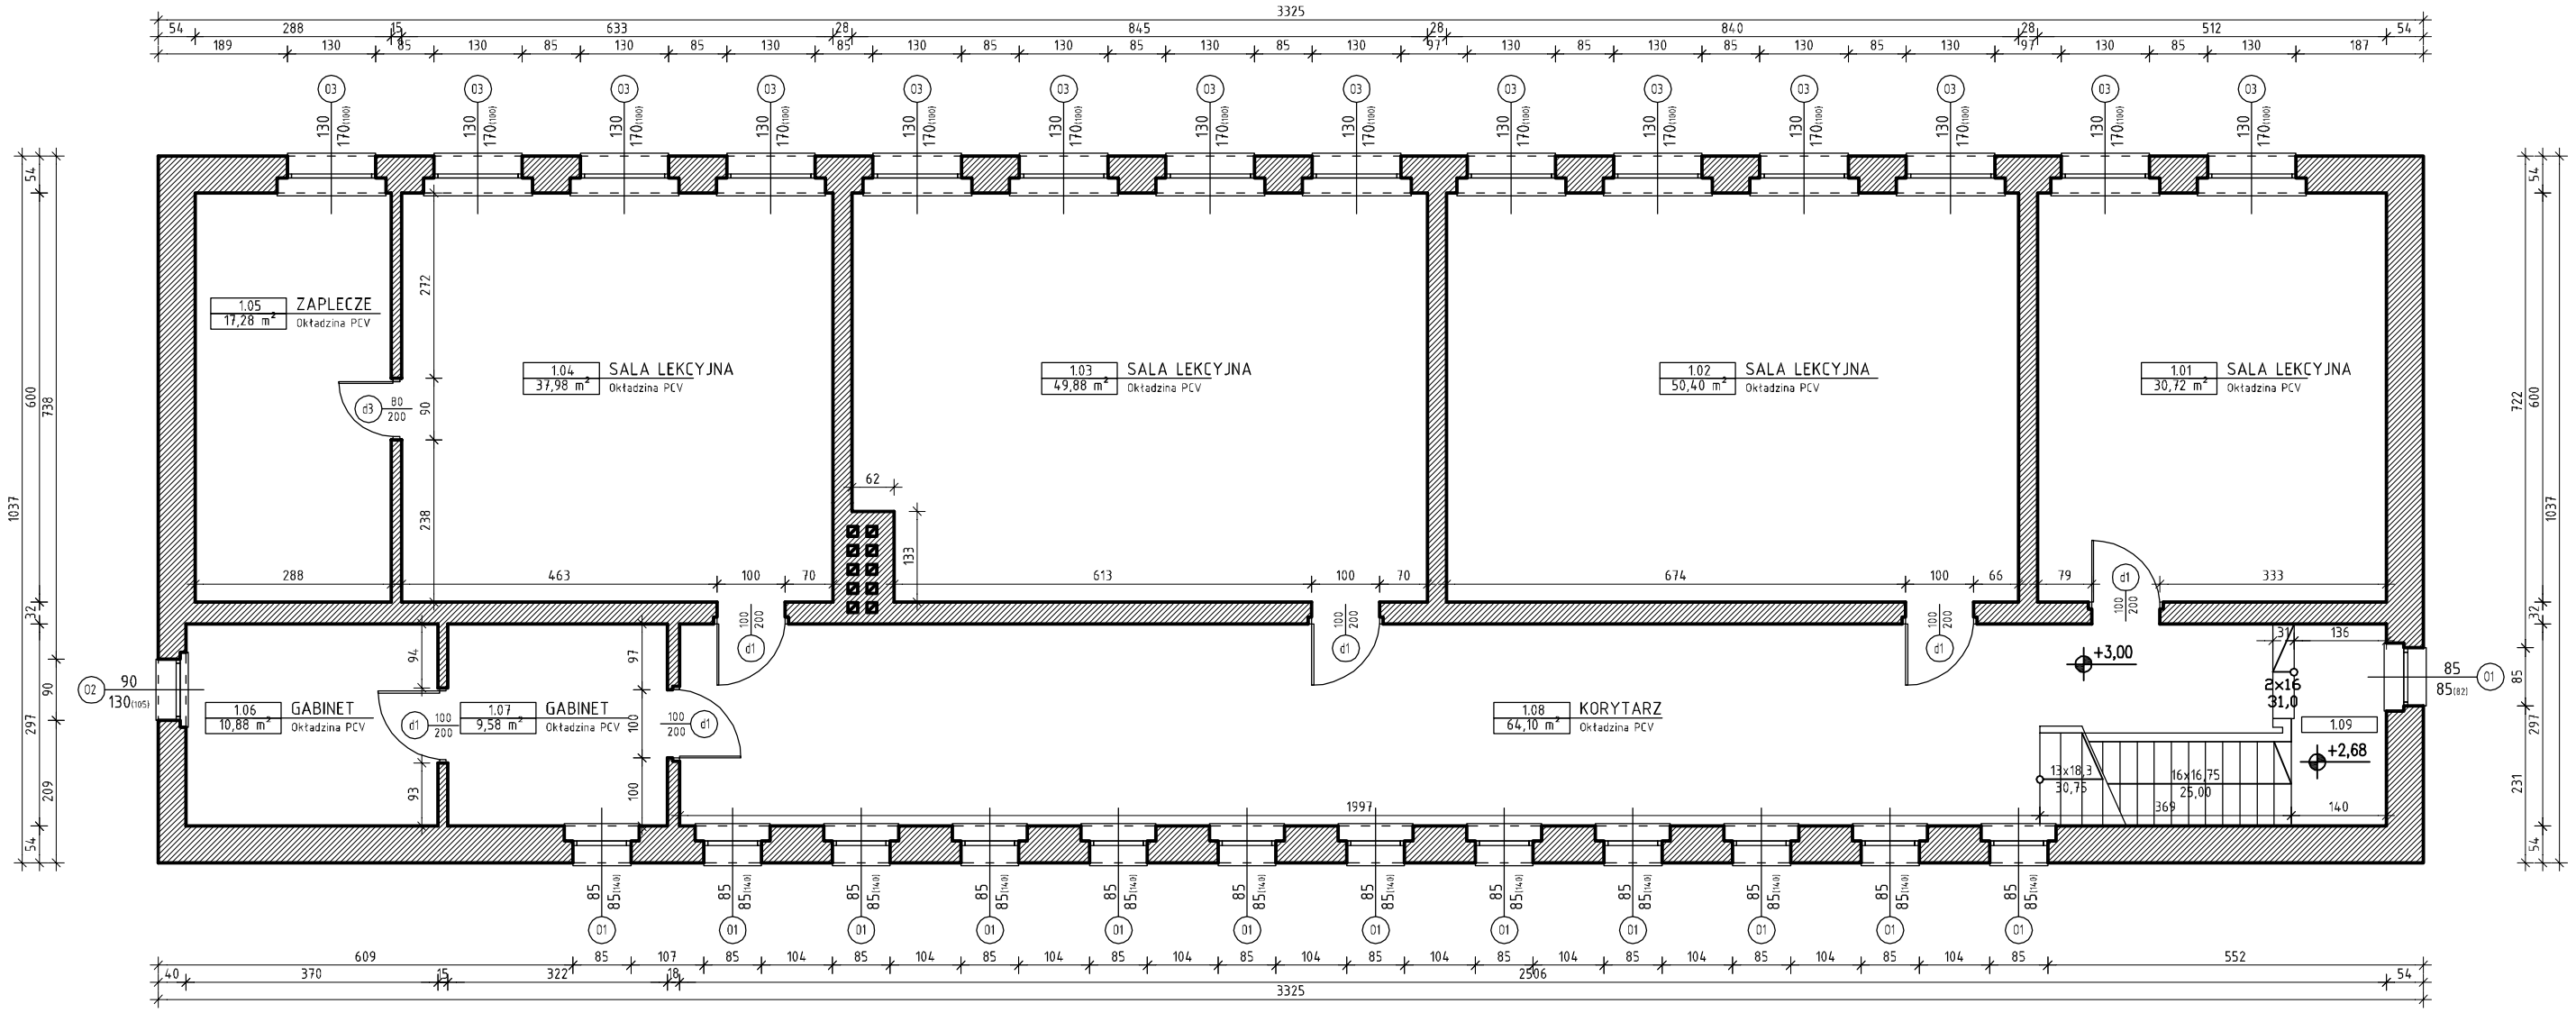

ZESTAWIENIE POWIERZCHNI PIĘTRA 1 :

LP.	POMIESZCZENIE	(m^2)
1.01	SALA LEKCYJNA	30,72
1.02	SALA LEKCYJNA	50,40
1.03	SALA LEKCYJNA	49,88
1.04	SALA LEKCYJNA	37,98
1.05	ZAPLECZE	17,28
1.06	GABINET	10,88
1.07	GABINET	9,58
1.06	KORYTARZ	64,10
1.07	KLATKA SCHODOWA	9,60
–	SUMA	280,42

OZN. GRAFICZNE	OPIS
	ŚCIANA DZIAŁOWA GRUB. 12cm, - Cegła ceramiczna pełna, - Tynk cementowo wapienny, - Powłoka malarska / Okładzina ceramiczna
	ŚCIANA KONSTRUKCYJNA GRUB. 25cm, - Cegła ceramiczna pełna, - Tynk cementowo wapienny, - Powłoka malarska / Okładzina ceramiczna
	ŚCIANA KONSTRUKCYJNA GRUB. 38cm, - Cegła ceramiczna pełna, - Tynk cementowo wapienny, - Powłoka malarska / Okładzina ceramiczna
	ŚCIANA KONSTRUKCYJNA GRUB. 38cm, - Cegła ceramiczna pełna, - Tynk cementowo wapienny, - Powłoka malarska / Okładzina ceramiczna

C B D architekci
ul.Gliwicka 162 Tarnowskie Góry tel.788 094 857 e-m@il:CBDarchitekci@gmail.com

inwestor: SIM SLĄSK PÓŁNOC Sp. z o.o.
ul. PASIECZNA 2 42-700 LUBLINIEC

temat:
INWENTARYZACJA BUDYNKU SZKOŁY

adres inwestycji:
47-120 ZAWADZKIE, UL. OPOLSKA 48A
DZ. NR 461/1 indenty.:161107_4.0094.AR_2.461/1

rysunek
RZUT PIĘTRA 1

opracował	mgr inż. arch. Bartosz Pindur	upr. nr 50/SLOKK/2019/II	
skala	1 : 100	data	03.2025
nr rys.	I - 02	nr CBD	25-03
		str.	33

kopiowanie bez zezwolenia autora projektu zabronione