


PUM – POWIERZCHNIA UŻYTKOWA MIESZKAŃ		
MIESZKANIE	IŁOŚĆ	POW. UŻYTKOWA
M1: 46,9 m2	6	281,4 m2
M2: 37,3 m2	3	111,9 m2
M3: 53,2 m2	3	159,6 m2
M4: 59,1 m2	3	177,3 m2
M5: 66,0 m2	3	198,0 m2
M6: 34,0 m2	3	102,0 m2
M7: 73,8 m2	2	147,6 m2
M8: 107,0 m2	1	107,0 m2
M9: 104,0 m2	1	104,0 m2
SUMA	25	1.388,8 m2

RZUT PIWNIC

pow. użytkowa kondygnacji: 298,3m2  
w tym: pow. komórek lokatorskich 263,8m2  
pow. pomieszczeń technicznych 34,5m2  
+ pow. korytarza: 77,4m2

pow. kondygnacji: 375,7m2  
powierzchnia całkowita budynku: 1.973,2m2

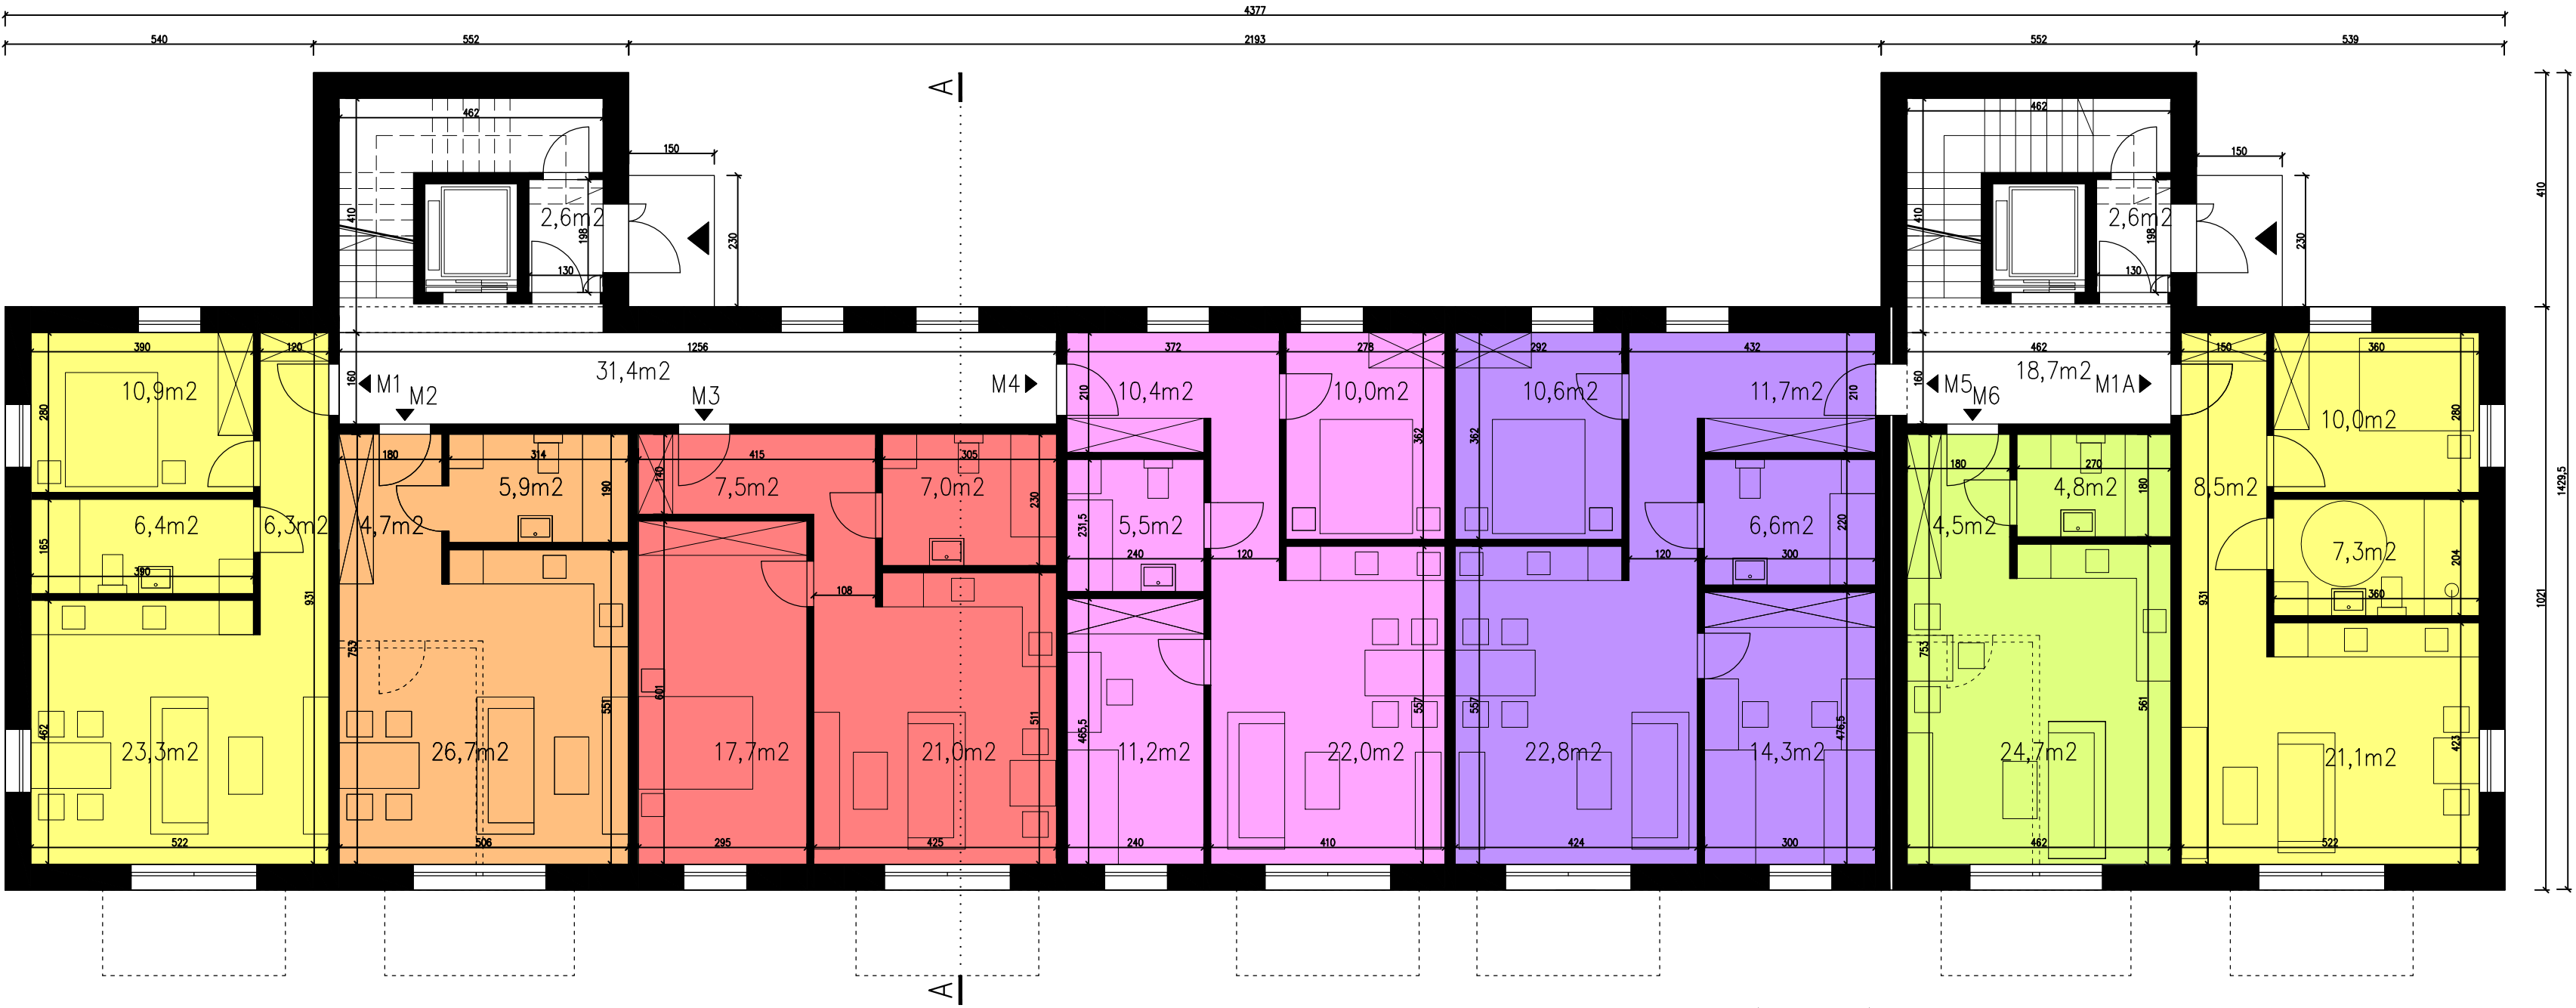

RZUT KOND. POWTARZALNEJ – PARTER / 1 PIĘTRO / 2 PIĘTRO

pow. użytkowa kondygnacji: 343,4m2  
+ pow. klatek schodowych i wiatrołapów: 55,3m2

pow. kondygnacji: 398,7m2  
powierzchnia całkowita budynku: 1.973,2 m2

- M1: 46,9 m2
- M2: 37,3 m2
- M3: 53,2 m2
- M4: 59,1 m2
- M5: 66,0 m2
- M6: 34,0 m2

JEDNOSTKA PROJEKTOWA:		
hornik chmura architektura .com		
INWESTOR:		
SIM ŚLĄSK PÓLNOC SP. Z O. O. UL. PASIECZNA 2 42-700 LUBLINIEC		
NAZWA PROJEKTU:		
PROJEKT KONCEPCYJNY BUDYNKU MIESZKALNEGO WIELORODZINNEGO ul. Opolska 48A, 47-120 Zawadzkie; działka nr: 461/1; obręb: 0094 ZAWADZKIE		
PROJEKTANT:		
mgr inż. arch. Marek Chmura upr.bud.nr: 42/SŁOKK/2014/II		
mgr inż. arch. Bartłomiej Hornik		
BRANŻA:	FAZA:	DATA:
ARCHITEKTURA	PROJEKT KONCEPCYJNY	SIERPIEŃ 2023
TYTUŁ RYSUNKU:		
RZUT PIWNIC, RZUT KONDYGNACJI POWTARZALNEJ		
SKALA:	NUMER RYSUNKU:	
1:100	A1	