


- M7: 73,8 m2  
M8: 107,0 m2  
M9: 104,0 m2

RZUT 3 PIĘTRA

pow. użytkowa kondygnacji: 358,6m2  
+ pow. klatek schodowych i wiatrołapów: 42,8m2

pow. kondygnacji: 401,4m2  
powierzchnia całkowita budynku: 1.973,2m2

PUM – POWIERZCHNIA UŻYTKOWA MIESZKAŃ		
MIESZKANIE	IŁOŚĆ	POW. UŻYTKOWA
M1: 46,9 m2	6	281,4 m2
M2: 37,3 m2	3	111,9 m2
M3: 53,2 m2	3	159,6 m2
M4: 59,1 m2	3	177,3 m2
M5: 66,0 m2	3	198,0 m2
M6: 34,0 m2	3	102,0 m2
M7: 73,8 m2	2	147,6 m2
M8: 107,0 m2	1	107,0 m2
M9: 104,0 m2	1	104,0 m2
SUMA	25	1.388,8 m2

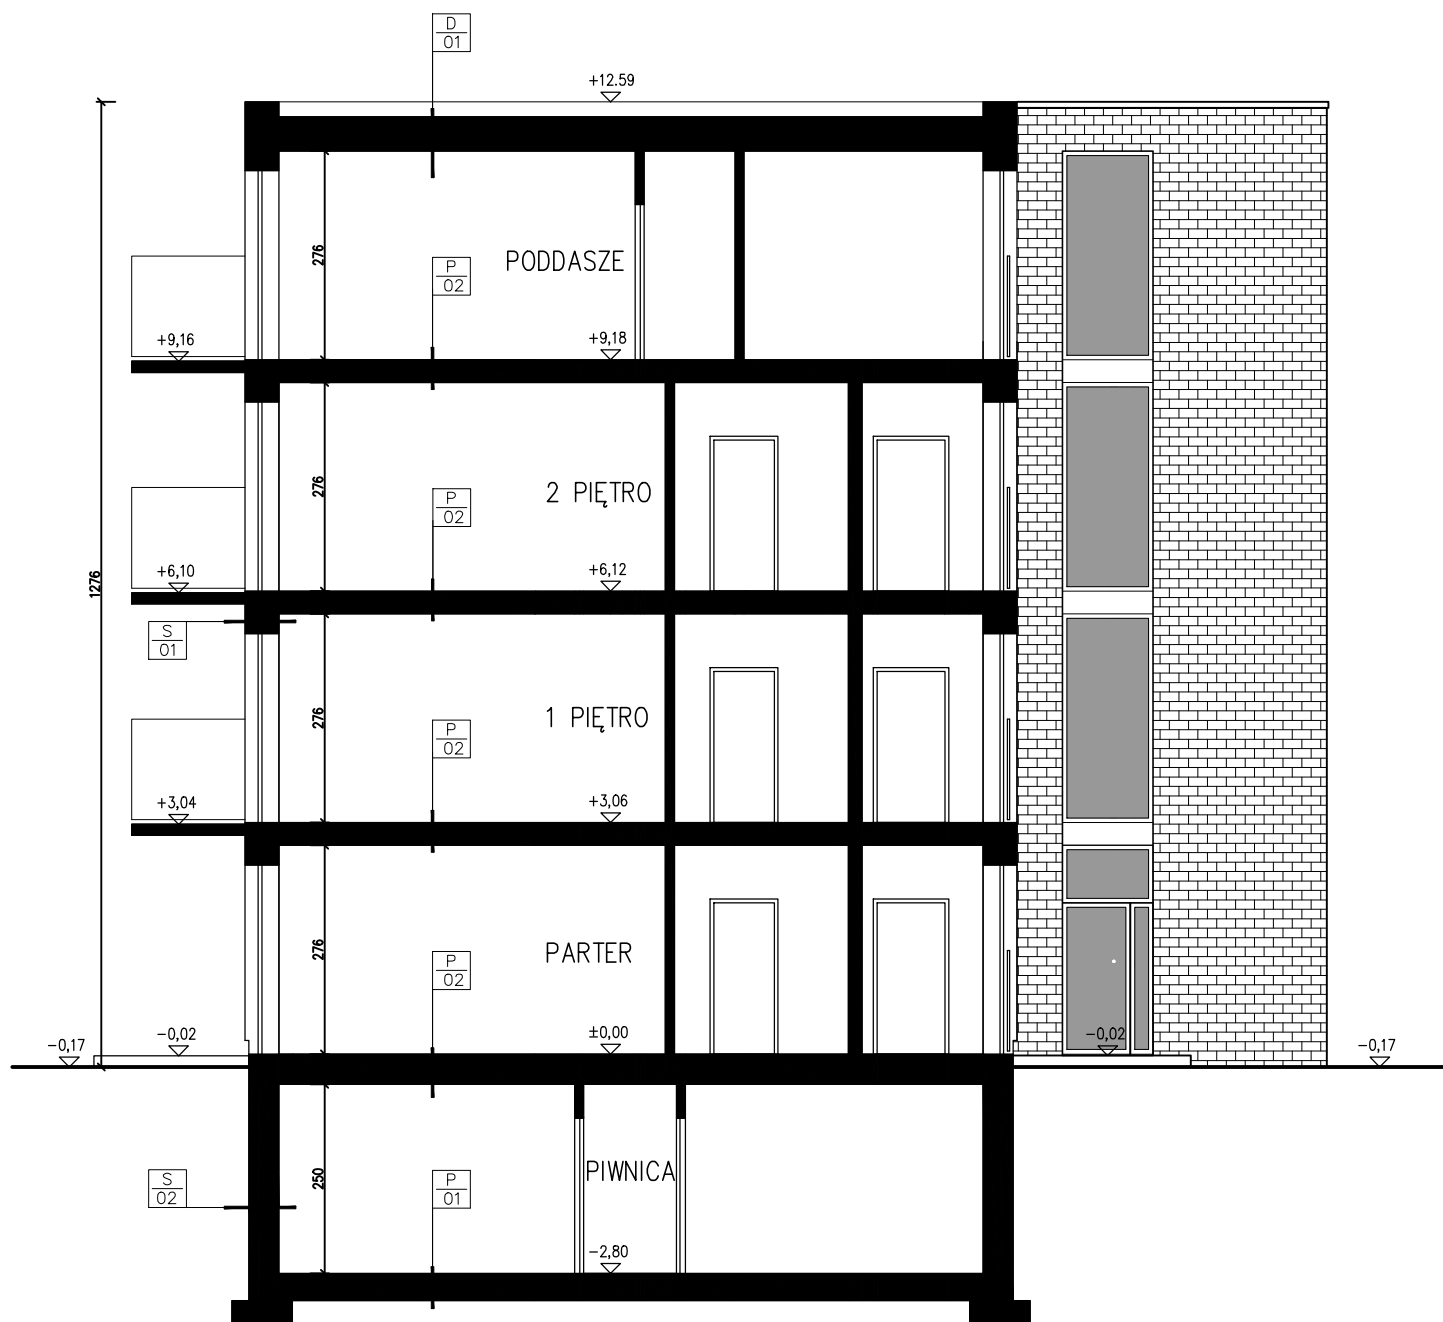

PRZEKRÓJ AA

D 01	STROPODACH
membrana EPDM	
styropian EPS 150 0,38 gr. 25 cm	
kliny spadkowe ze styropianu EPS 200 1,5% gr min 1cm	
paroizolacja (np papa termozgrzewalna)	
strop żelbetowy gr. 20cm	

P 01	POSADZKA NA GRUNCIE
płytki ceramiczne	
wylewka betonowa zbrojona przeciwskurczowo	
folia budowlana (min. 0,3mm)	
styropian EPS 100-036 gr. 12cm	
2x papa na lepku	
wylewka betonowa zbrojona przeciwskurczowo	
folia budowlana (min. 0,3mm)	
zagęszczona podsypka piaskowa	

P 02	STROP NAD PIWNICĄ
deski drewniane / panele / płytki ceramiczne	
wylewka betonowa zbrojona przeciwskurczowo	
folia budowlana (min. 0,3mm)/	
folia EPDM (min. 0,75mm) w pomieszczeniach mokrych	
styropian EPS 200 gr. 15 cm	
strop żelbetowy gr. 20cm	
tynk cementowo wapienny / gipsowy	

P 02	STROP
deski drewniane / panele / płytki ceramiczne	
wylewka betonowa zbrojona przeciwskurczowo	
folia budowlana (min. 0,3mm)/	
folia EPDM (min. 0,75mm) w pomieszczeniach mokrych	
styropian EPS 100-038 gr. 4 cm	
strop żelbetowy gr. 20cm	
tynk cementowo wapienny / gipsowy	

S 01	ŚCIANA ZEWNĘTRZNA
tynk cementowo wapienny / gipsowy	
pustaki ceramiczne lub bloczki silikatowe gr. 25cm	
styropian lub wełna mineralna gr 20cm	
tynk na siatce zatopiony w kleju	

S 02	ŚCIANA PIWNICY
tynk cementowo wapienny	
pustaki ceramiczne/bloczki silikatowe/bloczki betonowe gr. 25cm	
hydroizolacja typu KMB 3mm	
płyty XPS gr. 15 cm	
folia kubekłkowa	

JEDNOSTKA PROJEKTOWA:		
hornik chmura architektura .com		
INWESTOR:		
SIM ŚLĄSK PÓŁNOC SP. Z O. O. UL. PASIECZNA 2 42-700 LUBLINIEC		
NAZWA PROJEKTU:		
PROJEKT KONCEPCYJNY BUDYNKU MIESZKALNEGO WIELORODZINNEGO ul. Opolska 48A, 47-120 Zawadzkie; działka nr: 461/1; obręb: 0094 ZAWADZKIE		
PROJEKTANT:		
mgr inż. arch. Marek Chmura upr.bud.nr: 42/SŁOKK/2014/II		
mgr inż. arch. Bartłomiej Hornik		
BRANŻA:	FAZA:	DATA:
ARCHITEKTURA	PROJEKT KONCEPCYJNY	SIERPIEŃ 2023
TYTUŁ RYSUNKU:		
RZUT 3 PIĘTRA, PRZEKRÓJ AA		
SKALA:	NUMER RYSUNKU:	
1:100	A2	