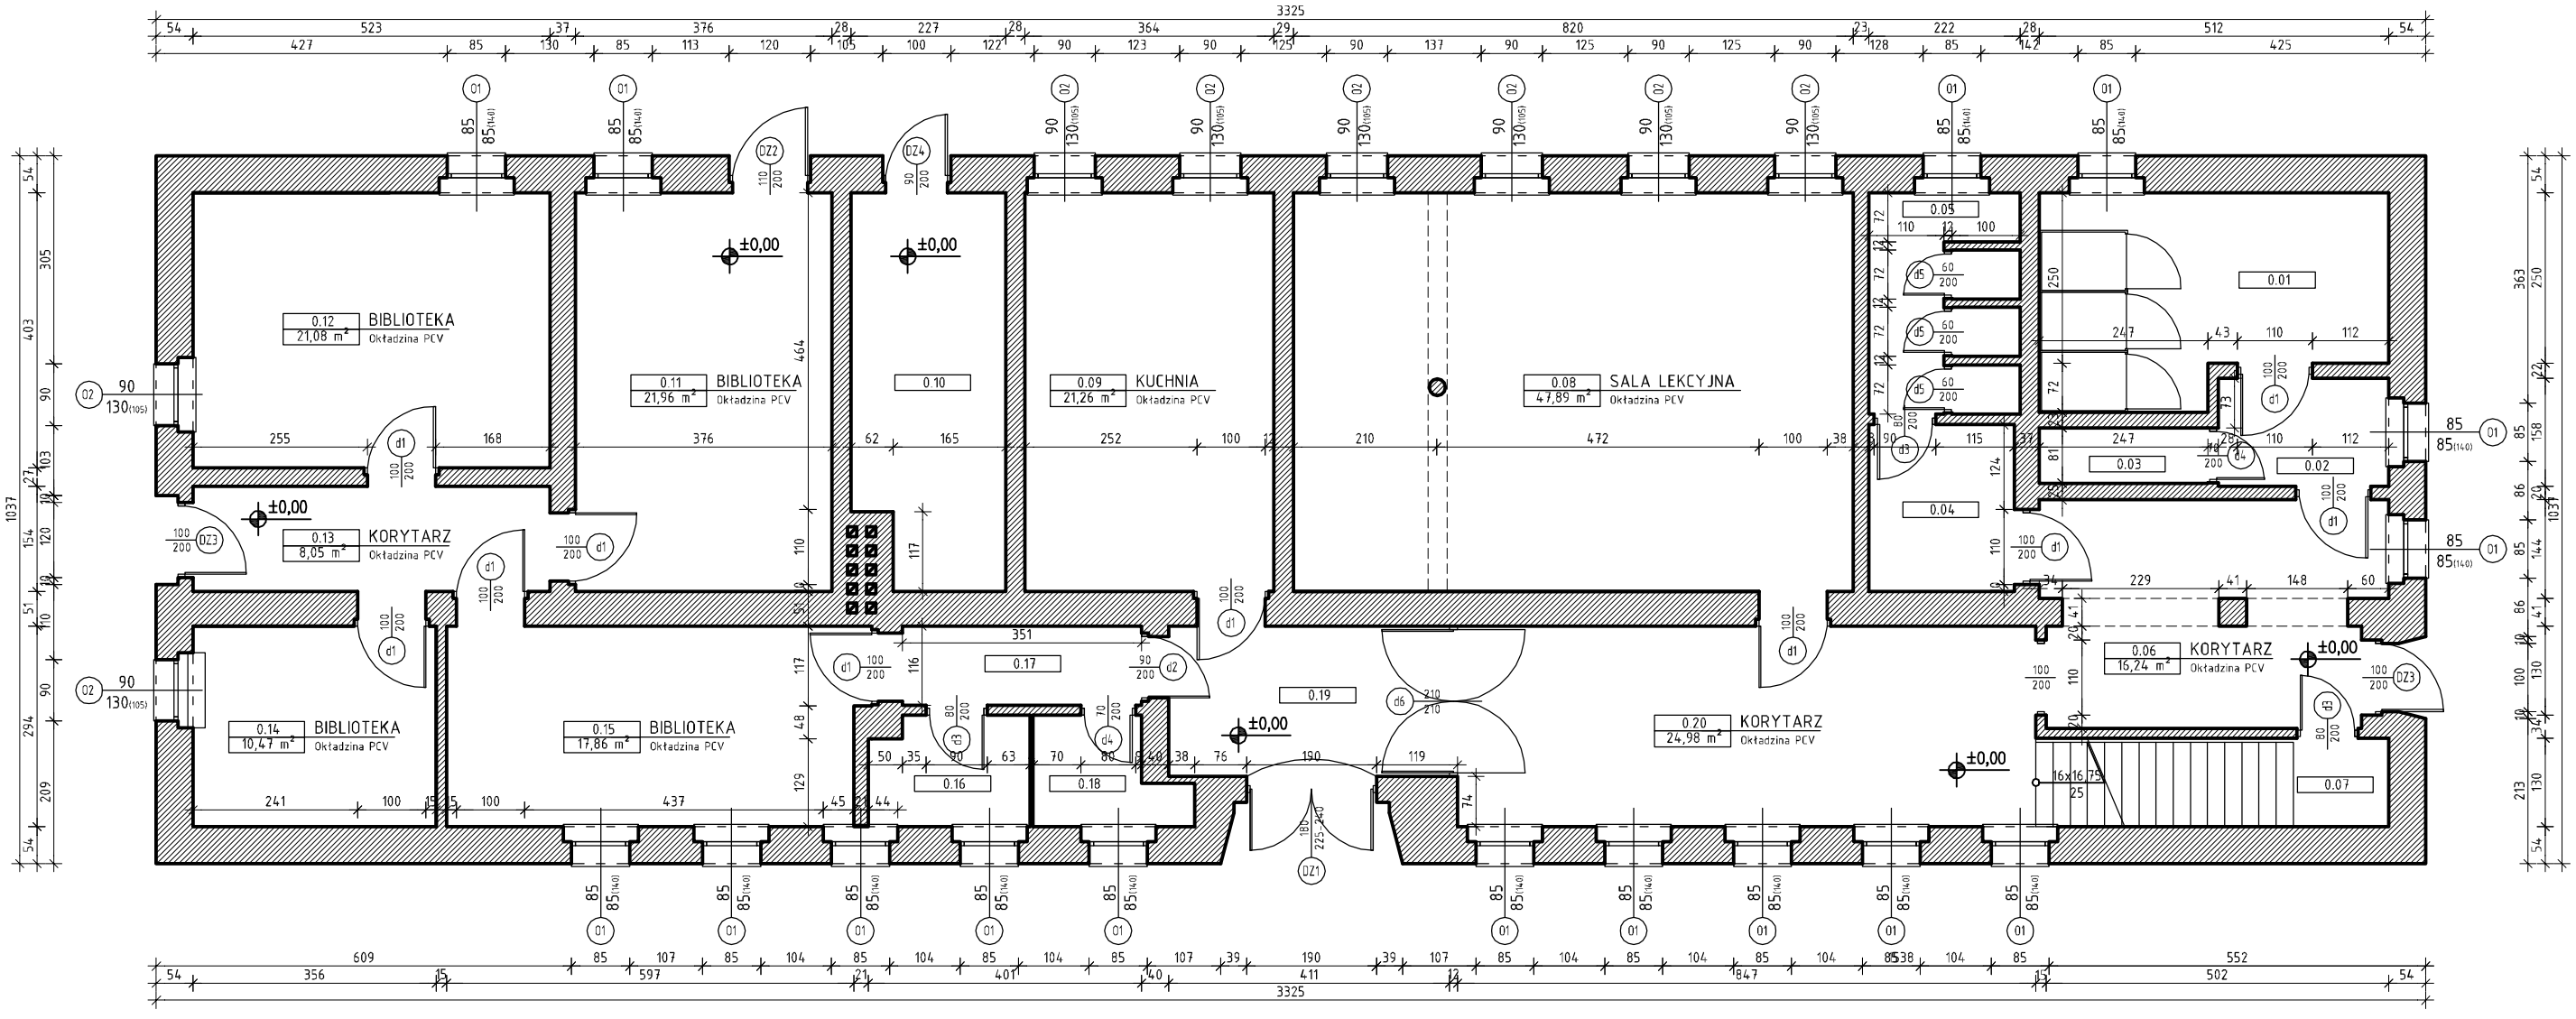

ZESTAWIENIE POWIERZCHNI PARTERU:

LP.	POMIESZCZENIE	(m²)
1.01	ŁAZIENKA	14,58
1.02	KORYTARZ	3,95
1.03	ŁAZIENKA	2,01
1.04	KORYTARZ	5,20
1.05	ŁAZIENKA	6,78
1.06	KORYTARZ	16,24
1.07	POMIESZCZENIE GOSPODARCZE	6,53
1.08	SALA LEKCYJNA	47,89
1.09	KUCHNIA	21,26
1.10	KOTŁOWNIA	12,53
1.11	BIBLIOTEKA	21,96
1.12	BIBLIOTEKA	21,08
1.13	KORYTARZ	8,05
1.14	BIBLIOTEKA	10,47
1.15	BIBLIOTEKA	17,86
1.16	ŁAZIENKA	3,73
1.17	KORYTARZ	4,07
1.18	POMIESZCZENIE GOSPODARCZE	3,11
1.19	KORYTARZ	9,04
1.20	KORYTARZ	24,98
–	SUMA	261,32

OZN. GRAFICZNE	OPIS
	ŚCIANA DZIAŁOWA GRUB. 12cm, - Cegła ceramiczna pełna, - Tynk cementowo wapienny, - Powłoka malarska / Okładzina ceramiczna
	ŚCIANA KONSTRUKCYJNA GRUB. 25cm, - Cegła ceramiczna pełna, - Tynk cementowo wapienny, - Powłoka malarska / Okładzina ceramiczna
	ŚCIANA KONSTRUKCYJNA GRUB. 38cm, - Cegła ceramiczna pełna, - Tynk cementowo wapienny, - Powłoka malarska / Okładzina ceramiczna
	ŚCIANA KONSTRUKCYJNA GRUB. 38cm, - Cegła ceramiczna pełna, - Tynk cementowo wapienny, - Powłoka malarska / Okładzina ceramiczna

C B D architekci
ul.Gliwicka 162 Tarnowskie Góry tel.788 094 857 e-mail:CBDarchitekci@gmail.com

inwestor: SIM SLĄSK PÓŁNOC Sp. z o.o.
ul. PASIECZNA 2 42-700 LUBLINIEC

temat: INWENTARYZACJA BUDYNKU SZKOŁY

adres inwestycji: 47-120 ZAWADZKIE, UL. OPOLSKA 48A
DZ. NR 461/1 indenty.:161107_4.0094.AR_2.461/1

rysunek: RZUT PARTERU

opracował	mgr inż. arch. Bartosz Pindur	upr. nr 50/SLOKK/2019/II	
skala	1 : 100	data	03.2025
nr rys.	I - 01	nr CBD	25-03
		str.	32

kopiowanie bez zezwolenia autora projektu zabronione