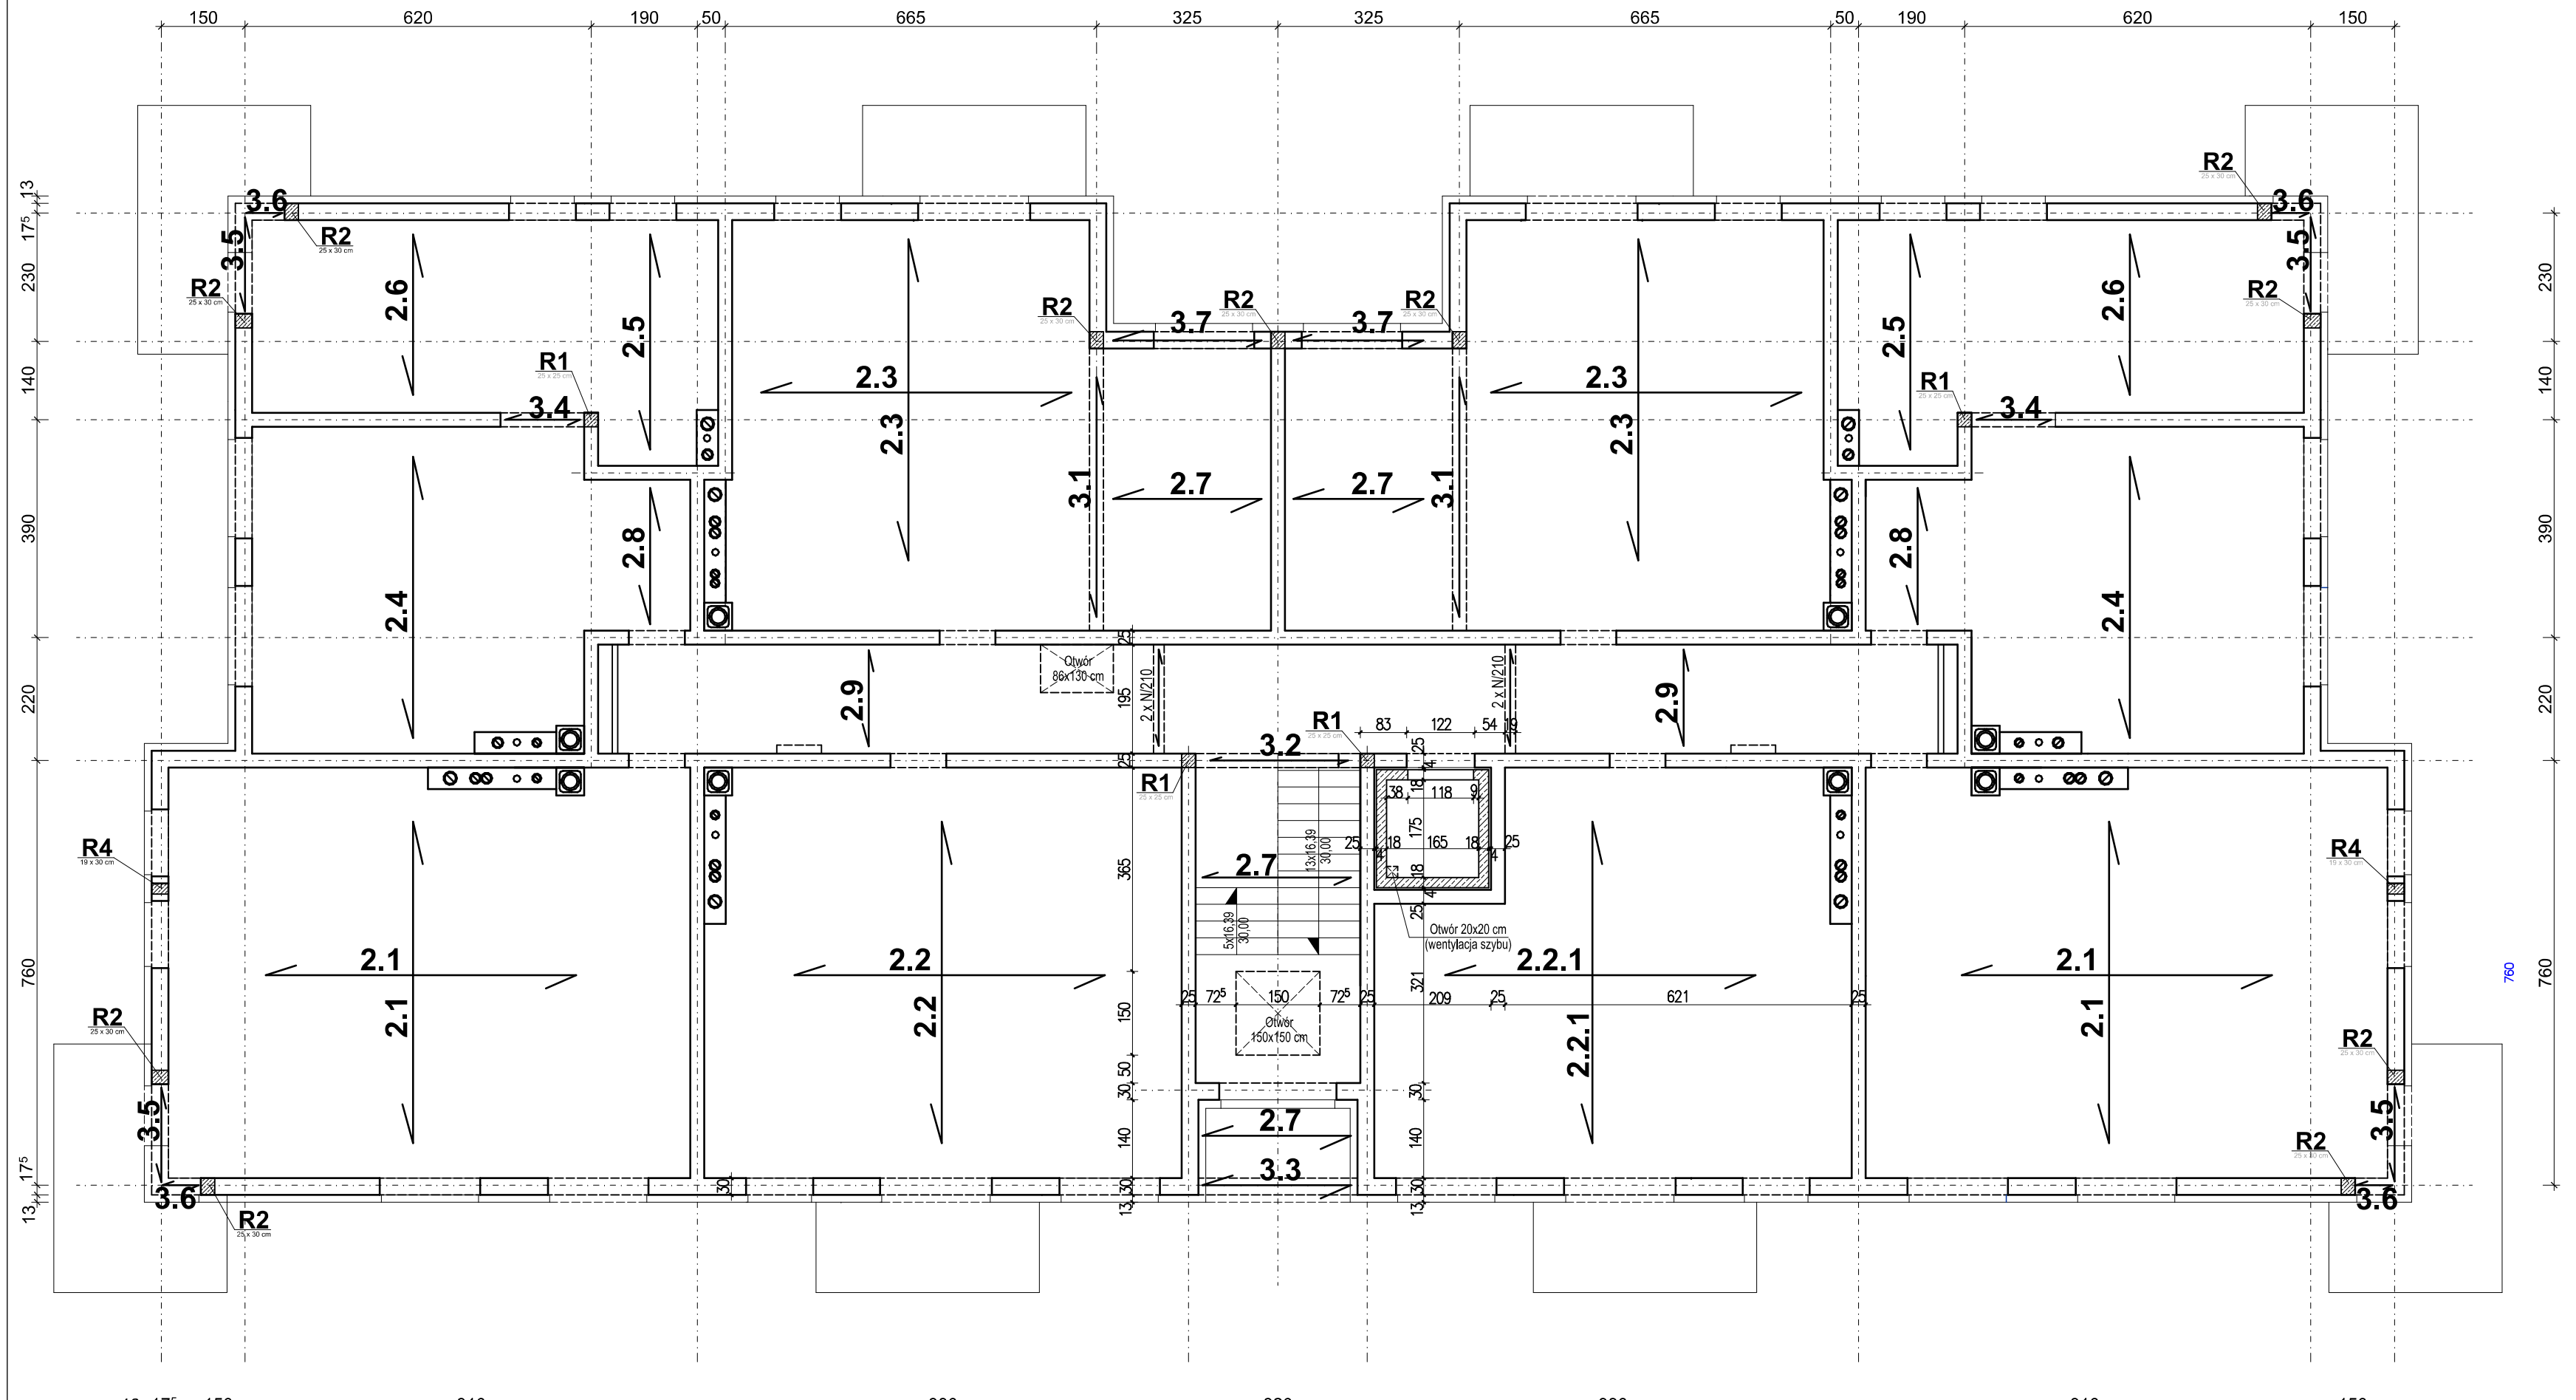

OBIEKT:	**BUDOWA DWÓCH BUDYNKÓW MIESZKALNYCH WIELORODZINNYCH A i B WRAZ Z NIEZBĘDNĄ INFRASTRUKTURĄ I PARKINGIEM**
ADRES:	**LUBLINIEC, ul. płk. WACŁAWA WILNIEWCZYCA dz. nr ewid. 1561/51, obr. 0002 - Lubliniec**
FAZA:	**PROJEKT TECHNICZNY**
TEMAT OPRACOW.:	**TOM IIIa - PROJEKT KONSTRUKCJI - BUDYNEK A**
NAZWA RYS:	**RZUT III PIĘTRA - UKŁAD POZYCJI**

PROJEKTOWAŁ: specjalność:	**inż. Eugeniusz DUDEK konstr. - budowlana**	PODPIS:	**GT-III/83861/16/77**
SPRAWDZIŁ: specjalność:	**inż. Cezary MARKOWSKI konstr. - budowlana**	PODPIS:	NR UPRAWNIEŃ: **UAN-VIII-7342/262/93**
DATA OPRAC.: **07.2023**	SKALA: **1:100**	NR UMOWY:	NR RYS.: **K8/A** **Wyd.0**