POZ.4.1 PŁYTA KRZYŻOWO ZBROJONA 9,6x7,6 M
WYKONAĆ x 8

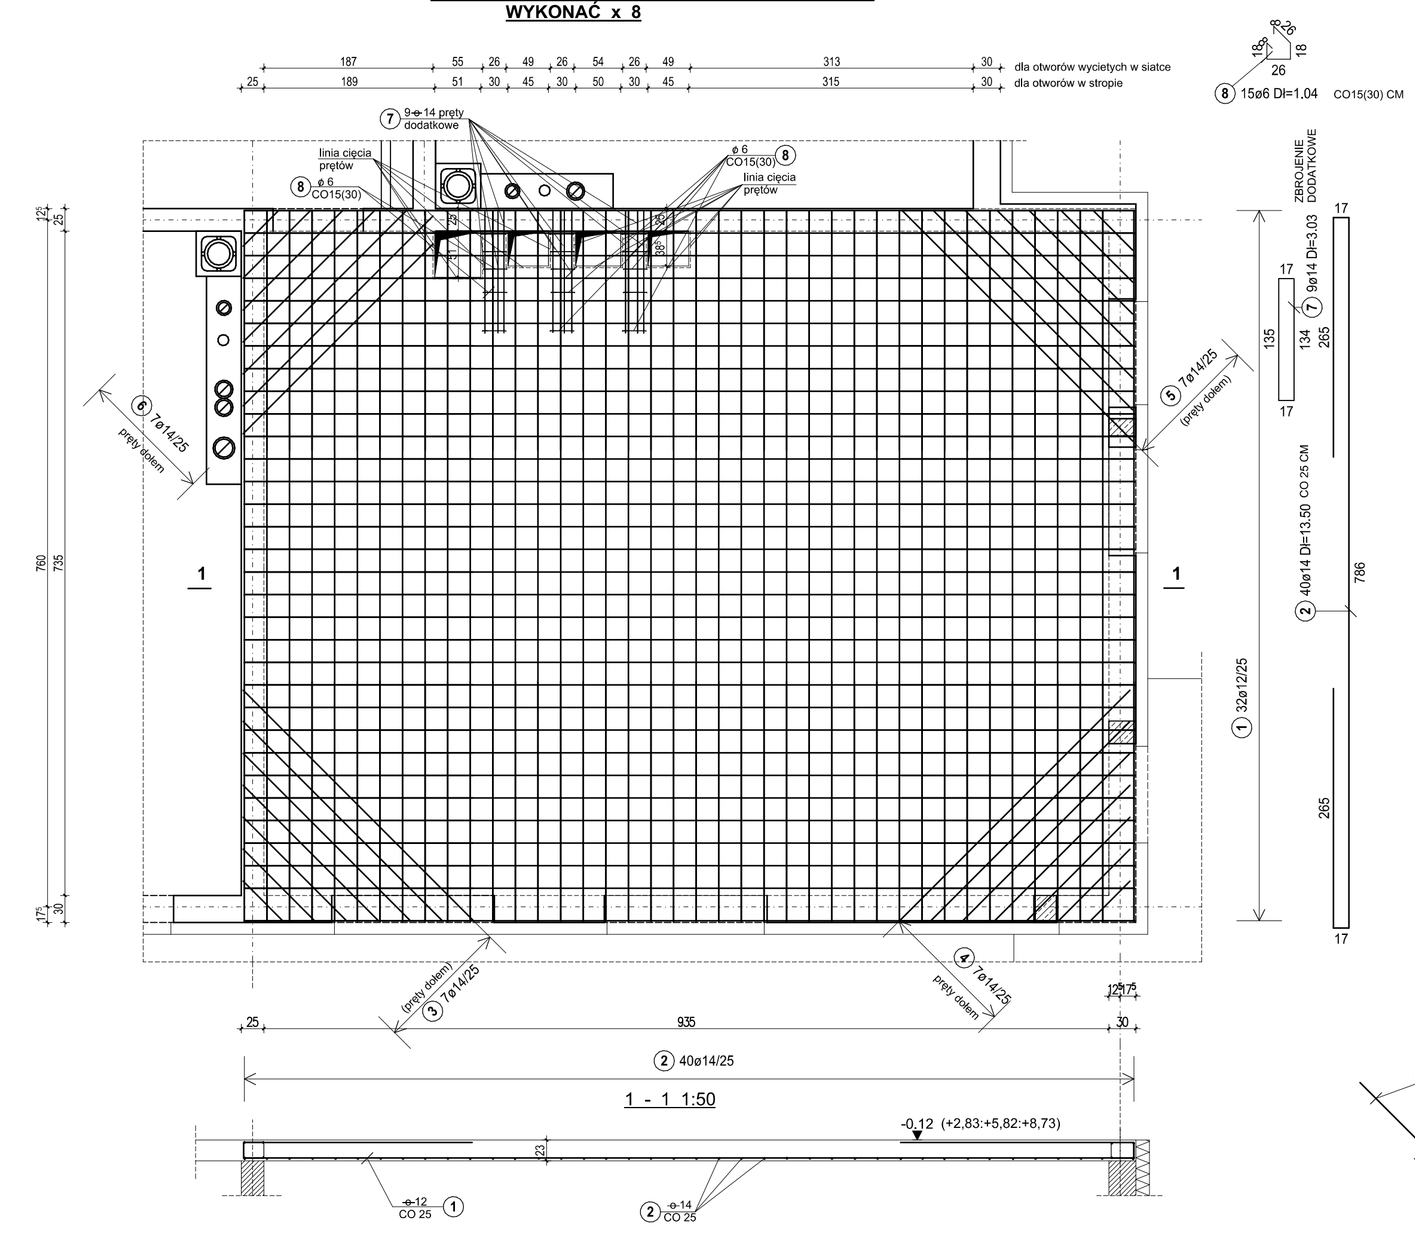

POZ.4.2 PŁYTA KRZYŻOWO ZBROJONA 8,8x7,6 M
WYKONAĆ x 2

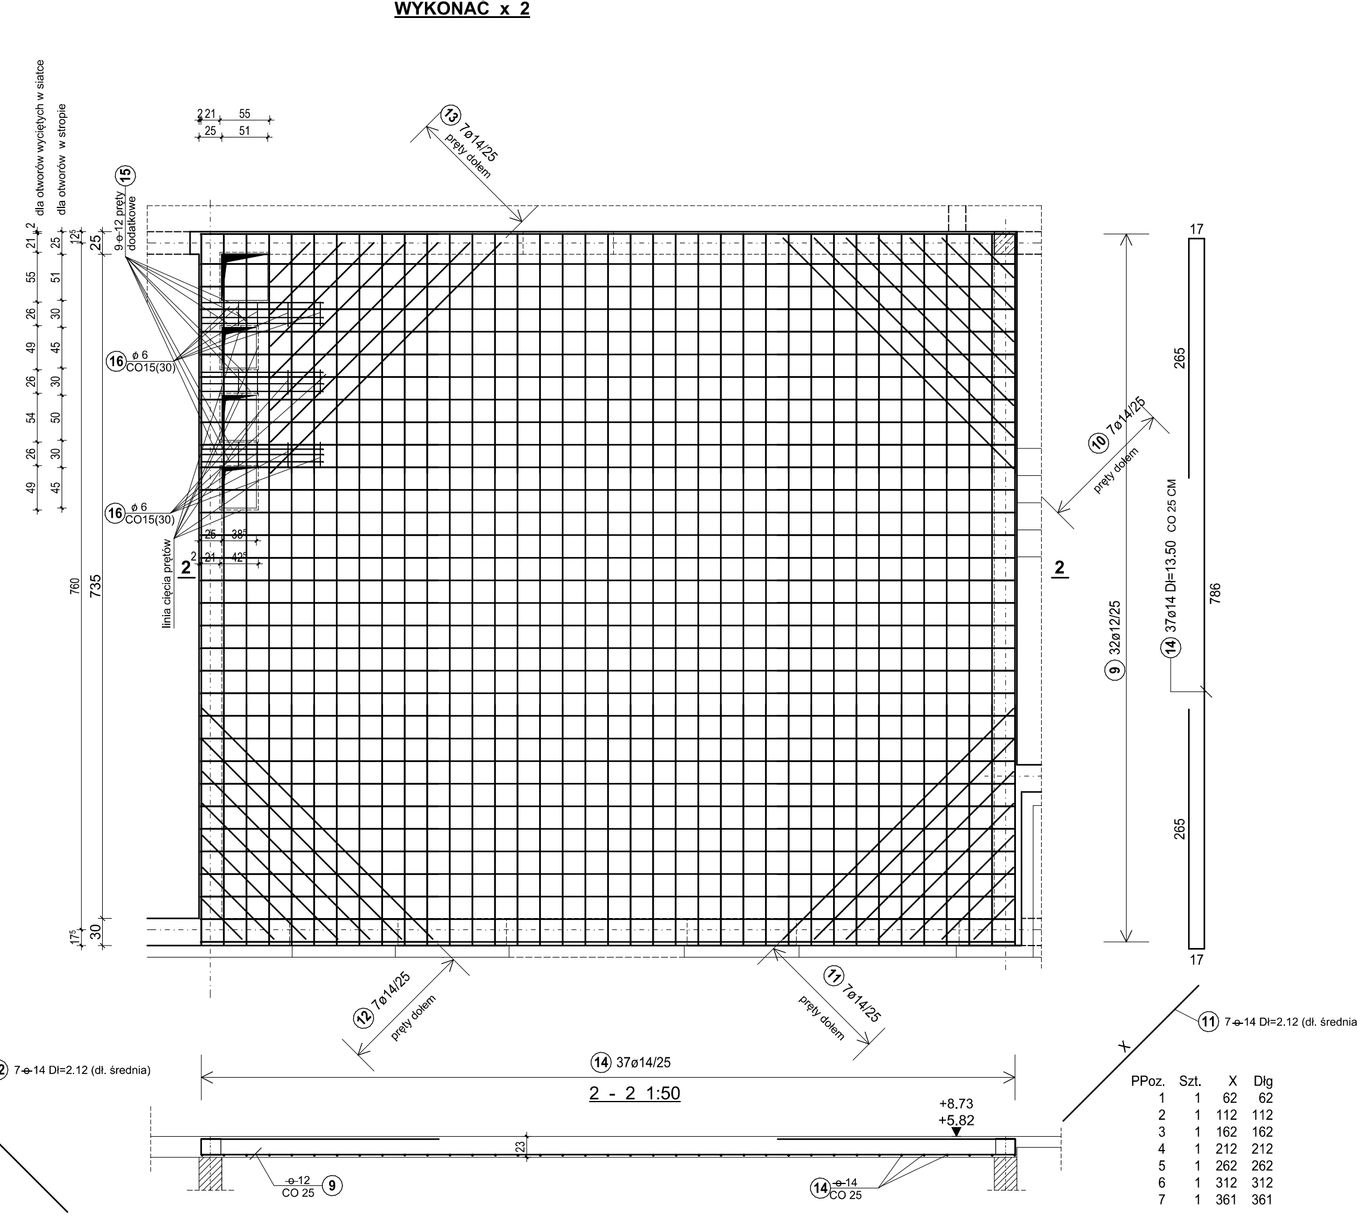

POZ.4.3 PŁYTA KRZYŻOWO ZBROJONA 6,65-7,15x7,6 M
WYKONAĆ x 8

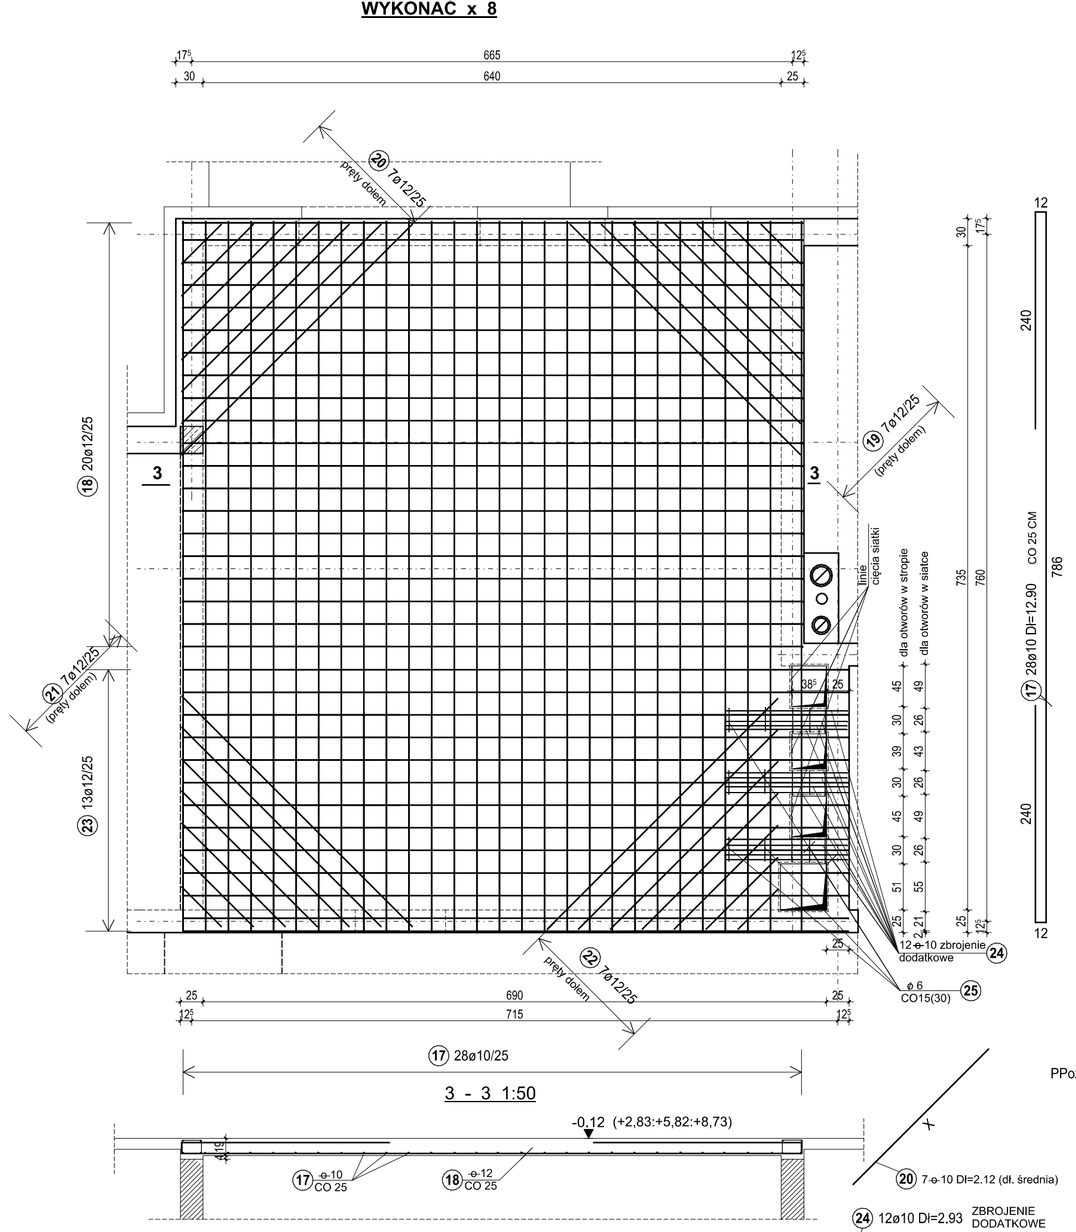

ZESTAWIENIE STALI DLA POZ.4.4

Stal A-0

Nr pręta	Sztuk	Średnica	Długość
26	39	8	6,05
Średnica	Długość całkowita		Ciężar
8	235,95		93,20
Ciężar sumaryczny			93,20

Stal A-IIIN

Nr pręta	Sztuk	Średnica	Długość
27	12	14	6,31
28	26	14	6,61
Średnica	Długość całkowita		Ciężar
14	247,58		299,57
Ciężar sumaryczny			299,57

WYKONAĆ x 8

ZESTAWIENIE STALI DLA POZ.4.5

Stal A-0

Nr pręta	Sztuk	Średnica	Długość
30	24	6	2,25
Średnica	Długość całkowita		Ciężar
6	54,00		11,99
Ciężar sumaryczny			11,99

Stal A-IIIN

Nr pręta	Sztuk	Średnica	Długość
29	4	12	4,92
31	8	12	5,18
Średnica	Długość całkowita		Ciężar
12	61,12		54,27
Ciężar sumaryczny			54,27

WYKONAĆ x 8

ZESTAWIENIE STALI DLA POZ.4.6

Stal A-0

Nr pręta	Sztuk	Średnica	Długość
33	17	6	6,30
Średnica	Długość całkowita		Ciężar
6	107,10		23,78
Ciężar sumaryczny			23,78

Stal A-IIIN

Nr pręta	Sztuk	Średnica	Długość
32	10	8	3,96
34	20	8	4,13
Średnica	Długość całkowita		Ciężar
8	122,20		48,27
Ciężar sumaryczny			48,27

WYKONAĆ x 8

ZESTAWIENIE STALI DLA POZ.4.7

Stal A-0

Nr pręta	Sztuk	Średnica	Długość
35	17	6	5,70
Średnica	Długość całkowita		Ciężar
6	96,90		21,51
Ciężar sumaryczny			21,51

Stal A-IIIN

Pozycja	Sztuk	Średnica	Długość
36	13	8	3,46
37	24	8	3,61
Średnica	Długość całkowita		Ciężar
8	131,62		51,99
Ciężar sumaryczny			51,99

WYKONAĆ x 8

ZESTAWIENIE STALI DLA POZ.4.8

Stal A-0

Nr pręta	Sztuk	Średnica	Długość
40	14	6	2,00
Średnica	Długość całkowita		Ciężar
6	28,00		6,22
Ciężar sumaryczny			6,22

Stal A-IIIN

Nr pręta	Sztuk	Średnica	Długość
38	3	10	3,16
39	5	10	3,38
Średnica	Długość całkowita		Ciężar
10	26,38		16,28
Ciężar sumaryczny			16,28

WYKONAĆ x 8

ZESTAWIENIE STALI DLA POZ.4.9

Stal A-0

Nr pręta	Sztuk	Średnica	Długość
43	11	6	26,40
Średnica	Długość całkowita		Ciężar
6	290,40		64,47
Ciężar sumaryczny			64,47

Stal A-IIIN

Nr pręta	Sztuk	Średnica	Długość
41	58	8	2,41
42	116	8	2,55
Średnica	Długość całkowita		Ciężar
8	435,58		172,05
Ciężar sumaryczny			172,05

WYKONAĆ x 4

ZESTAWIENIE STALI DLA POZ.4.10

Stal A-0

Nr pręta	Sztuk	Średnica	Długość
46	14	6	7,45
Średnica	Długość całkowita		Ciężar
6	104,30		23,15
Ciężar sumaryczny			23,15

Stal A-IIIN

Nr pręta	Sztuk	Średnica	Długość
44	18	8	3,01
45	4	8	3,16
Średnica	Długość całkowita		Ciężar
8	66,82		26,39
Ciężar sumaryczny			26,39

WYKONAĆ x 2

POZ.4.4 PŁYTA JEDNOKIERUNKOWO ZBROJONA Ln=5,85 m, (Lo=6,10m)
WYKONAĆ x 8

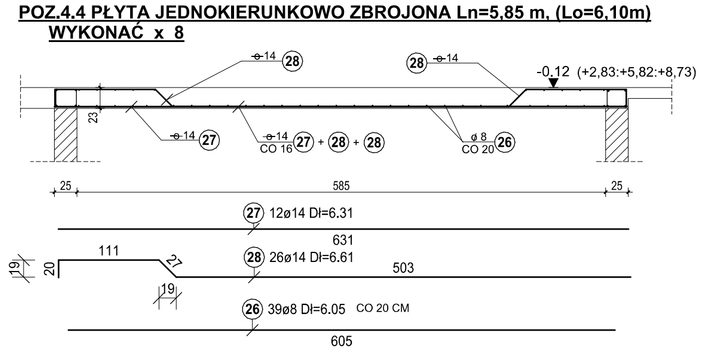

POZ.4.6 PŁYTA JEDNOKIERUNKOWO ZBROJONA Ln=3,45 m, (Lo=3,70 M) WYKONAĆ x 8

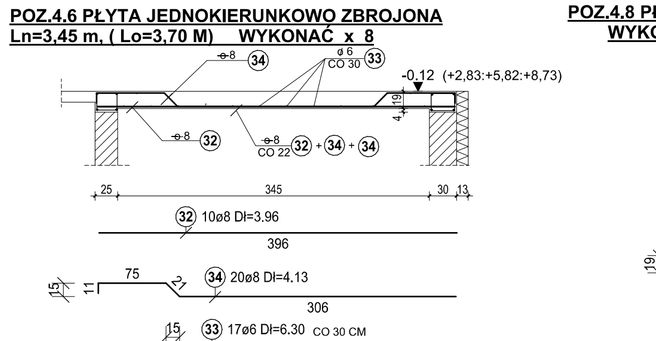

POZ.4.8 PŁYTA JEDNOKIERUNKOWO ZBROJONA L=2,95 M
WYKONAĆ x 6

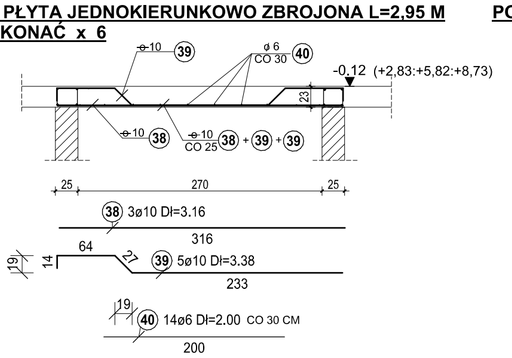

POZ.4.10 PŁYTA JEDNOKIERUNKOWO ZBROJONA Ln=2,55 M;(Lo=2,80 M)
WYKONAĆ x 2

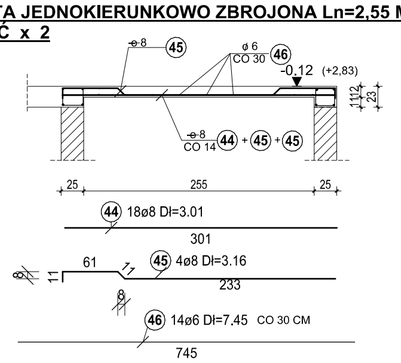

POZ.4.5 PŁYTA JEDNOKIERUNKOWO ZBROJONA Ln=4,40 M (Lo=4,65 m)
WYKONAĆ x 8

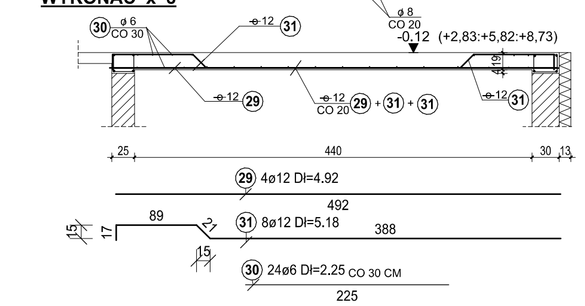

POZ.4.7 PŁYTA JEDNOKIERUNKOWO ZBROJONA L=3,25 M
WYKONAĆ x 8

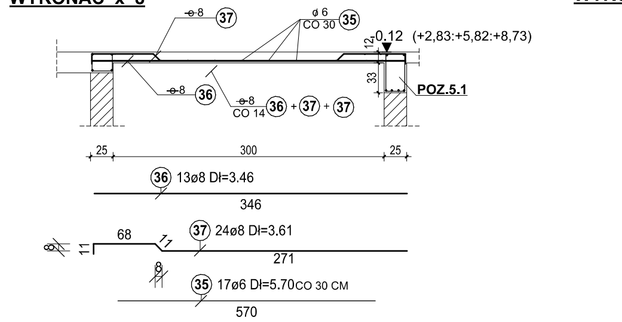

POZ.4.9 PŁYTA JEDNOKIERUNKOWO ZBROJONA L=2,20 M
WYKONAĆ x 3

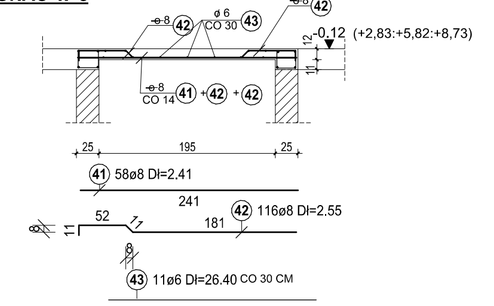

ZESTAWIENIE STALI DLA POZ.4.1

Stal A-0

Nr pręta	Sztuk	Średnica	Długość
8	15	6	1,04
Średnica	Długość całkowita		Ciężar
6	15,60		3,46
Ciężar sumaryczny			3,46

Stal A-IIIN

Nr pręta	Sztuk	Średnica	Długość
1	32	12	15,30
2	40	14	13,50
3	7	14	2,12 śr.
4	7	14	2,12 śr.
5	7	14	2,12 śr.
6	7	14	1,96 śr.
7	9	14	3,03
Średnica	Długość całkowita		Ciężar
12	489,60		434,76
14	625,50		756,86
Ciężar sumaryczny			1191,62

WYKONAĆ x 8

ZESTAWIENIE STALI DLA POZ.4.2

Stal A-0

Nr pręta	Sztuk	Średnica	Długość
16	15	6	1,04
Średnica	Długość całkowita		Ciężar
6	15,60		3,46
Ciężar sumaryczny			3,46

Stal A-IIIN

Nr pręta	Sztuk	Średnica	Długość
9	32	12	14,61
10	7	14	2,12 śr.
11	7	14	2,12 śr.
12	7	14	2,12 śr.
13	7	14	2,12 śr.
14	37	14	13,50
15	9	12	3,03
Średnica	Długość całkowita		Ciężar
12	494,79		439,37
14	558,82		676,17
Ciężar sumaryczny			1115,55

WYKONAĆ x 2

ZESTAWIENIE STALI DLA POZ.4.3

Stal A-0

Nr pręta	Sztuk	Średnica	Długość
25	15	6	0,94
Średnica	Długość całkowita		Ciężar
6	14,10		3,13
Ciężar sumaryczny			3,13

Stal A-IIIN

Nr pręta	Sztuk	Średnica	Długość
17	28	10	12,90
18	20	12	11,70
19	7	12	2,12 śr.
20	7	12	2,12 śr.
21	7	12	2,12 śr.
22	7	12	2,12 śr.
23	13	12	12,40
24	12	10	2,93
Średnica	Długość całkowita		Ciężar
10	396,36		244,55
12	454,52		403,61
Ciężar sumaryczny			648,17

WYKONAĆ x 8

STAL KLASY A-IIIN GAT. RB500W
STAL KLASY A-0 GAT. St0S-b
BETON KLASY C25/30 (B30)

OBIEKT:	BUDOWA DWÓCH BUDYNKÓW MIESZKALNYCH WIELORODZINNYCH A i B WRAZ Z NIEZBĘDNĄ INFRASTRUKTURĄ I PARKINGIEM
ADRES:	LUBLINIEC, ul. pk. WACŁAWA WILNIEWCZYCA dz. nr ewid. 1561/51, obr. 0002 - Lubliniec
FAZA:	PROJEKT TECHNICZNY
TEMAT OPRACOW.:	TOM IIIb - PROJEKT KONSTRUKCJI - BUDYNEK B
NAZWA RYS.:	STROPY NAD PIWNICĄ, PARTEREM, I, II PIĘTREM
PROJEKTOWAŁ, specjalność:	inż. Eugeniusz DUDEK konstr. - budowlana
UPRAWNIENIA:	GT-IB/83661/16/77
SPRAWDZIŁ, specjalność:	inż. Cezary MARKOWSKI konstr. - budowlana
UPRAWNIENIA:	UAN-I/WB-7342/262/93
DATA OPRAC.: 07.2023	SKALA: 1:50
NR RYS.:	K11/B Wyd..0