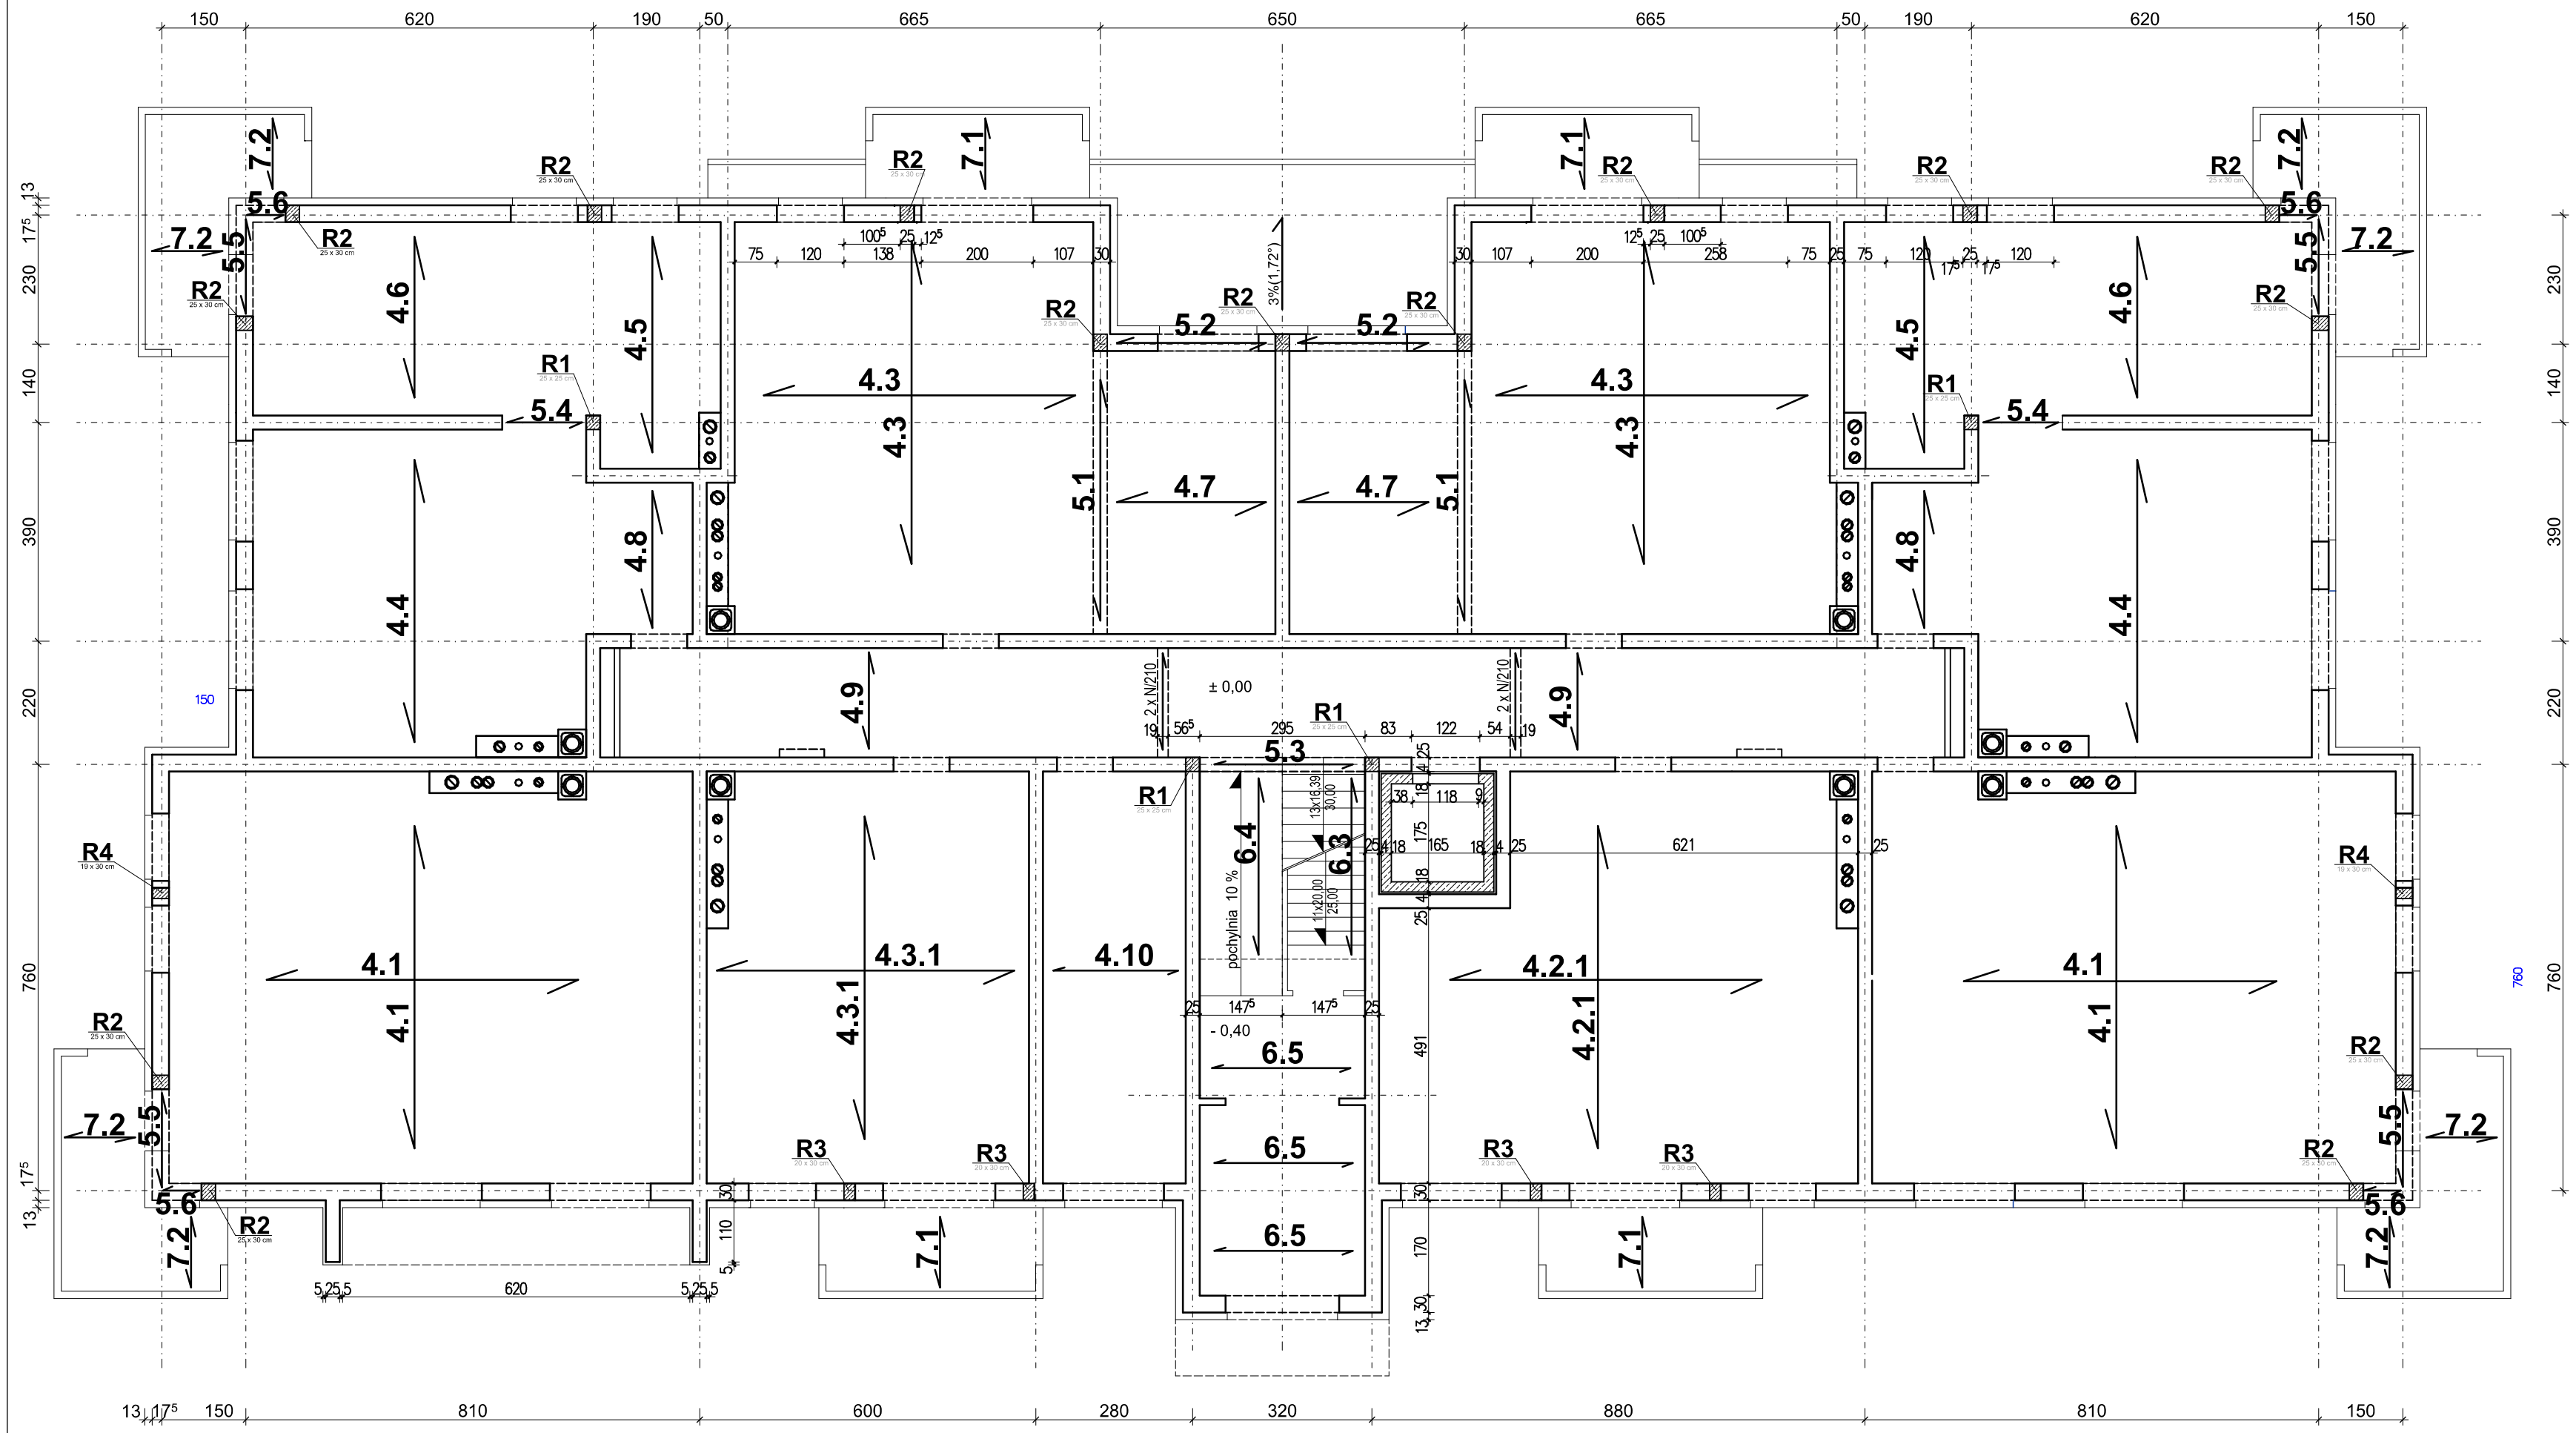

OBIEKT:	BUDOWA DWÓCH BUDYNKÓW MIESZKALNYCH WIELORODZINNYCH A i B WRAZ Z NIEZBĘDNĄ INFRASTRUKTURĄ I PARKINGIEM		
ADRES:	LUBLINIEC, ul. płk. WACŁAWA WILNIEWCZYCA dz. nr ewid. 1561/51, obr. 0002 - Lubliniec		
FAZA:	PROJEKT WYKONAWCZY		
TEMAT OPRACOW.:	TOM IIIa - PROJEKT KONSTRUKCJI - BUDYNEK A		
NAZWA RYS:	RZUT PARTERU - UKŁAD POZYCJI		
PROJEKTOWAŁ: specjalność:	inż. Eugeniusz DUDEK konstr. - budowlana	PODPIS:	NR UPRAWNIEŃ: GT-III/83861/16/77
OPRACOWAŁ: specjalność:	inż. Eugeniusz DUDEK konstr. - budowlana	PODPIS:	NR UPRAWNIEŃ: GT-III/83861/16/77
DATA OPRAC.: 07.2023	SKALA: 1:100	NR UMOWY:	NR RYS.: K6/A Wyd.:0