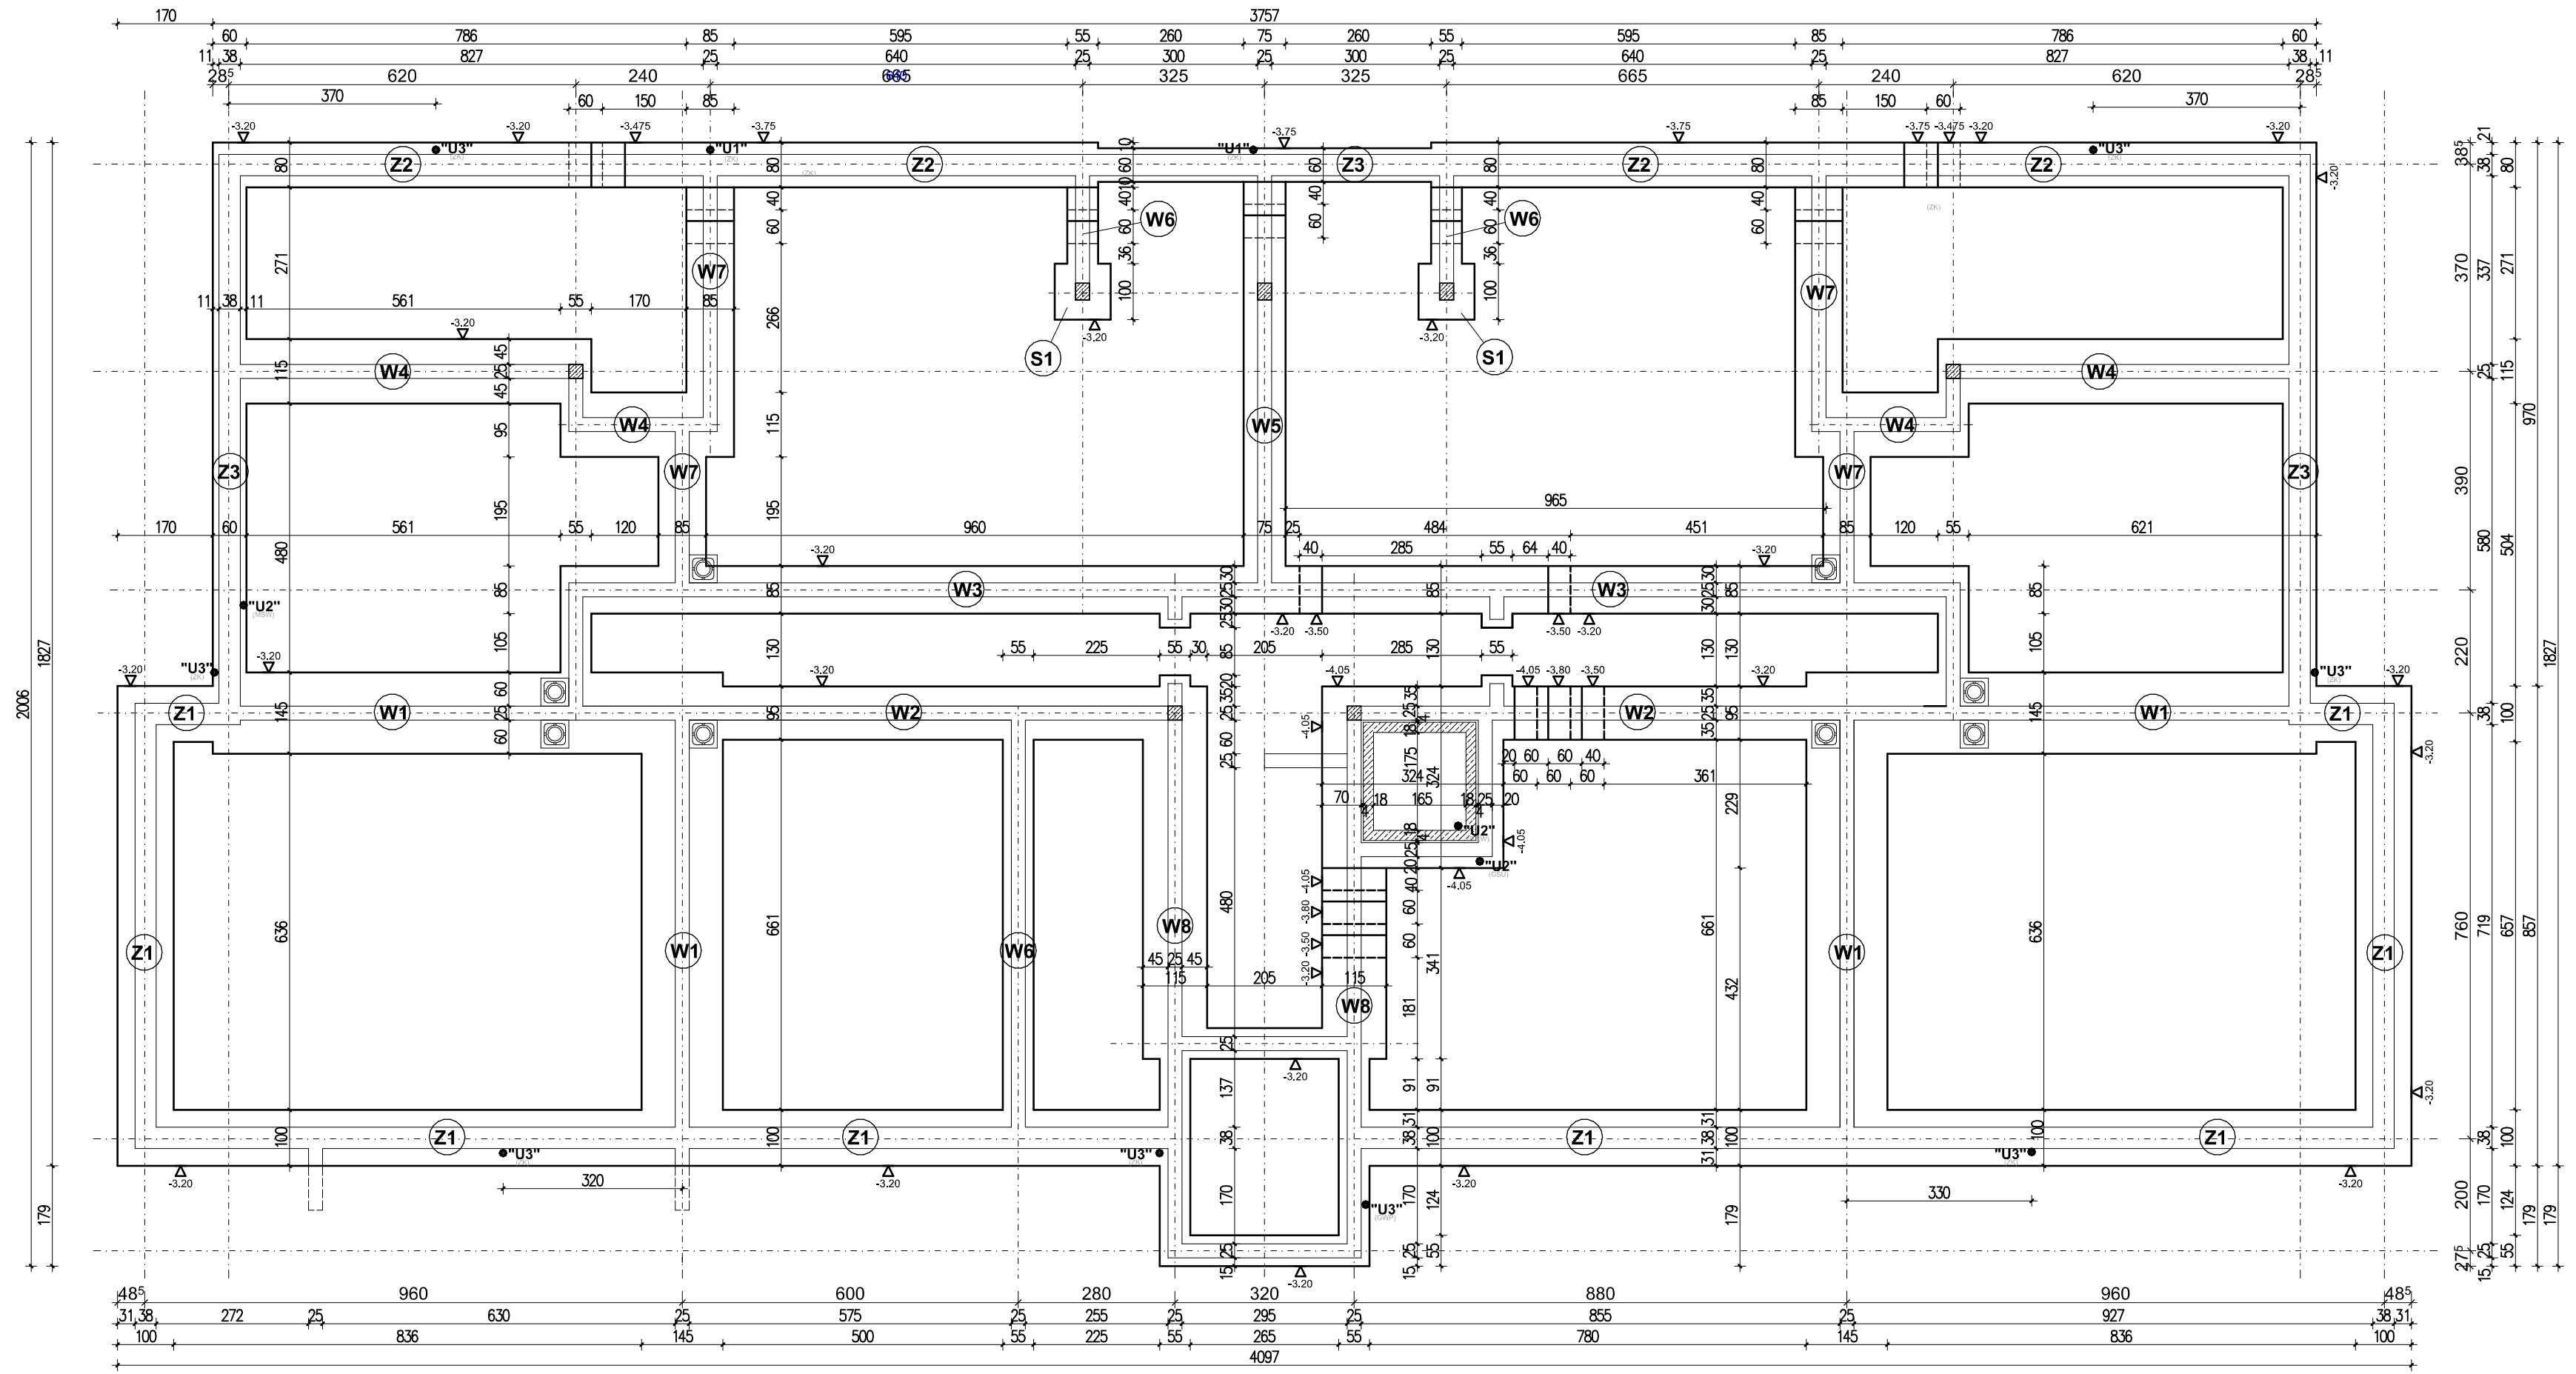


## UWAGI:

1. Bezpośrednio po odsłonięciu gruntu pod ławami i stopami fundamentowymi wylać warstwę chudego betonu C 8/10.
2. Pręty podłużne ław łączyć na zakład drutem wiązałkowym lub spawać w sposób zapewniający ciągłość elektryczną.
3. Z ław wypuścić bednarkę ocynkowaną przyspawaną do zbrojenia obwodowego ław przeznaczoną do uziomów elektrycznych w miejscach "U1"; "U2" ; "U3".
4. W miejscach rdzeni ścian piwnic i po obwodzie ścian podszybia windy wypuścić z fundamentów zbrojenie do kotwienia rdzeni i ścian windy.

| | |
|---|---|
| **Poziom parteru** | **+/- 0.00 = 257,87** |
| **Posadzka piwnic** | **-2.60 = 255,27** |
| **Posadzka garaży** | **- 2.75 = 255,12** |
| **Spód ław** | **- 3.20 = 254,67** |
| **Spód ław** | **- 3,75 = 254,12** |
| **Spód ław (szyb windy)** | **- 4,05 = 253,82** |

| | | | |
|---|---|---|---|
| OBIEKT: | **BUDOWA DWÓCH BUDYNKÓW MIESZKALNYCH WIELORODZINNYCH A i B WRAZ Z NIEZBĘDNĄ INFRASTRUKTURĄ I PARKINGIEM** | | |
| ADRES: | **LUBLINIEC, ul. płk. WACŁAWA WILNIEWCZYCA dz. nr ewid. 1561/51, obr. 0002 - Lubliniec** | | |
| FAZA: | **PROJEKT TECHNICZNY** | | |
| TEMAT OPRACOW.: | **TOM IIIb - PROJEKT KONSTRUKCJI - BUDYNEK B** | | |
| NAZWA RYS: | **RZUT FUNDAMENTÓW** | | |
| PROJEKTOWAŁ: specjalność: | **inż. Eugeniusz DUDEK konstr. - budowlana** | PODPIS: | **GT-III/83861/16/77** |
| SPRAWDZIŁ: specjalność: | **inż. Cezary MARKOWSKI konstr. - budowlana** | PODPIS: | NR UPRAWNIEŃ: **UAN-VIII-7342/262/93** |
| DATA OPRAC.: **07.2023** | SKALA: **1:100** | NR UMOWY: | NR RYS.: **K1/B** **Wyd.:0** |