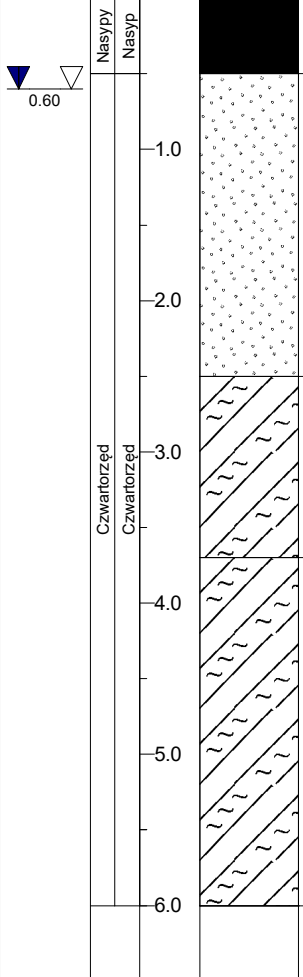


| | | | | | | | | | | |
|---|-----------------------------------|-----------------|---|---|---------|--|-----------------------------|----------------------------|------------|-------------|
| Geospec Grzegorz Habryka ul. Borowcowa 159A 32-500 Chrzanów | | | KARTA OTWORU GEOTECHNICZNEGO Profil numer 05/03/24 | | | | Zał.nr: 6 Wiertnica: | | | |
| Miejscowość: Staniszcze Małe Gmina: Kolonowskie Powiat: strzelecki Województwo: opolskie | | | Obiekt: Budynki mieszkalne Zleceniodawca: Riser sp. z o.o. Wiercenie: Geospec Grzegorz Habryka Dozór geol.: G. Habryka | | | System wiercenia: Mechaniczno-obrotowy | | | | |
| | | | | | | Rzędna: 191.81 m n.p.m. | | | | |
| | | | | | | Skala 1 : 50 | | Data wiercenia: 2024-03-05 | | |
| Wiercenie | Głębokość z wierciadła wody | Stratygrafia | Profil litologiczny | | Przelot | Opis litologiczny | Symbol gruntu | Warstwa geotechniczna | Wilgotność | Stan gruntu |
| [m.p.p.t.] | [m] | [m] | [m] | | | | | | | |
| 1 | 2 | 3 | 4 | 5 | 6 | 7 | 8 | 9 | 10 | 11 |
|  | | Nasypy Nasyp | | | | Nawierzchnia asfaltowa + podbudowa | - | | | |
| | | | | | 0.50 | piasek średni żółto-szary | Ps | | w/nw | szg |
| | | | | | 2.50 | glina pylasta szara i czerwona | Gr | | w | tpl |
| | | | | | 3.70 | glina pylasta szara i czerwona | | | | pzw |
| | | | | | 6.00 | | | | | |