


SCHEMAT CIĘŻARÓW PŁYT STROPOWYCH STROPU NAD 1 PIĘTREM
SKALA 1:100

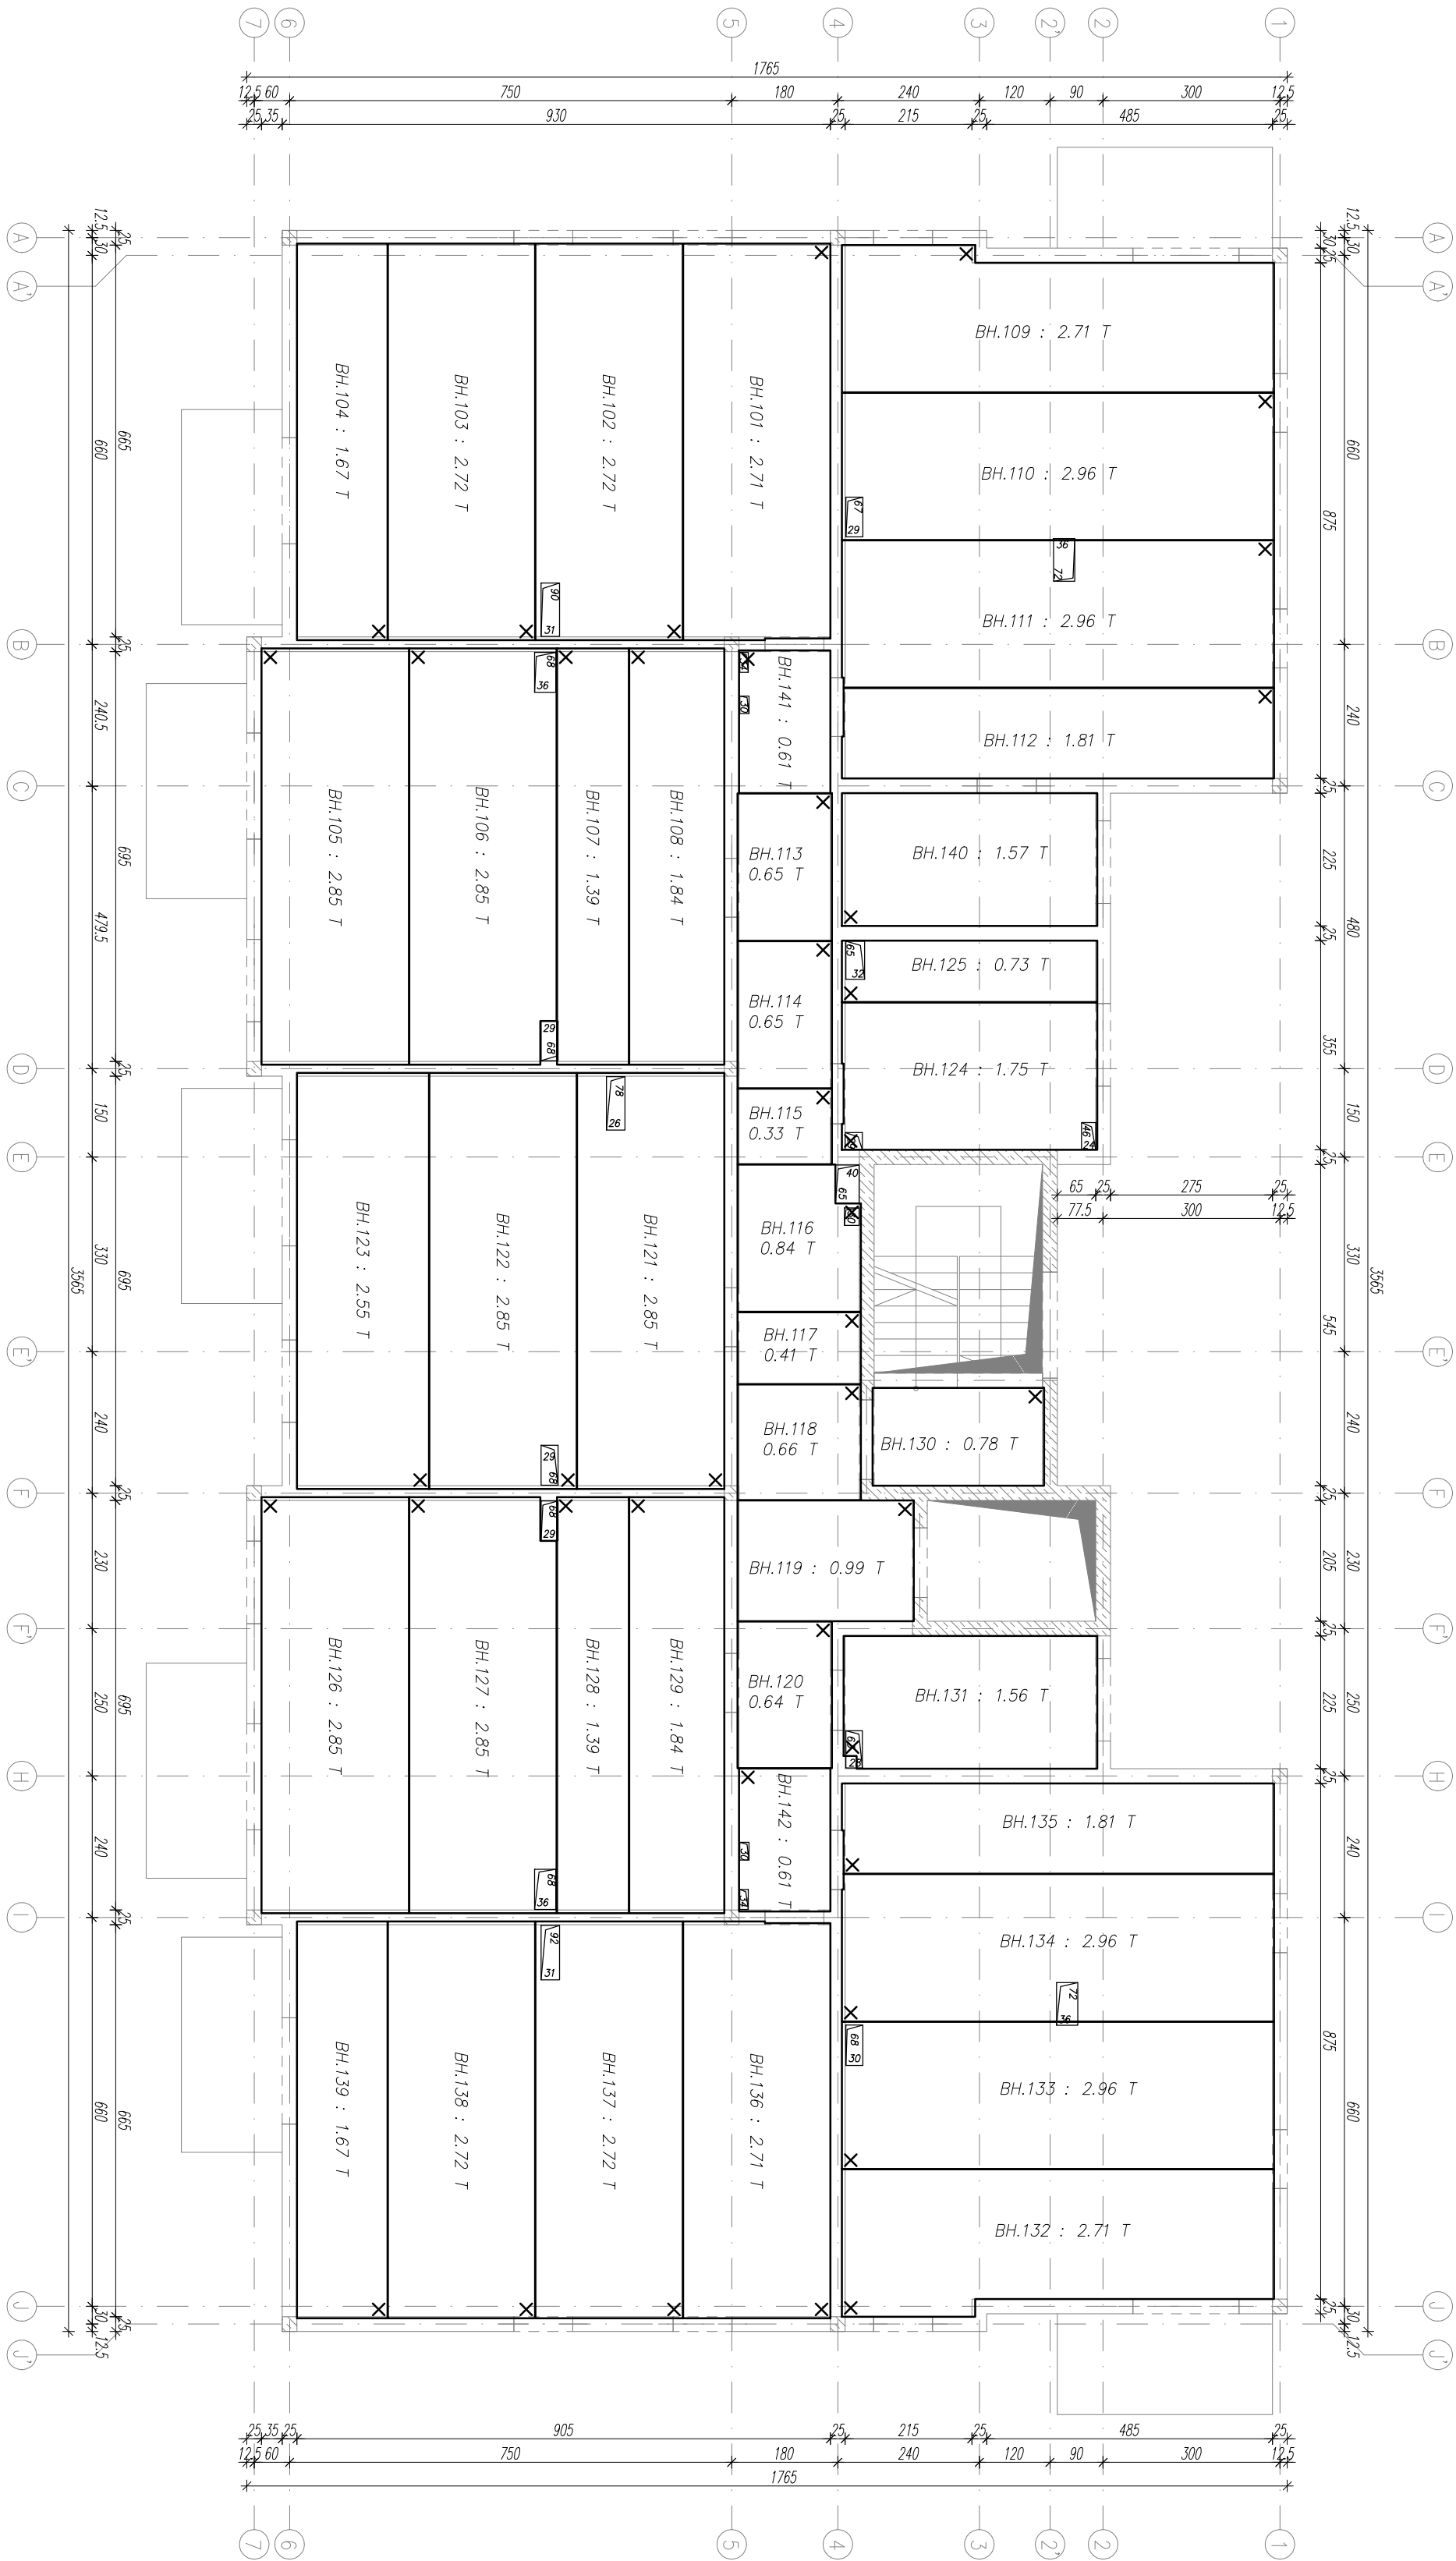

BETON C25/30
OTULINA 2,5 cm
STAL:(#) – AIIIIN (B500SP) K.L.C

UWAGI:
- RYSUNEK ZWYMIAROWANO W CM

ABC Pracownia Projektowa Bożena Noska

ul. Roosevelta 59/11

41-900 Zabrze

tel. 609-226-618

tel. 603-704-970

biuro@abcprojektun-dm.pl

INWESTOR: SIM SŁASK PÓŁNOC SP. Z O.O., UL. PASIECZNA 2, 42-700 LUBLINIEC

| | | | |
|-------------------|---------------------------|---------------|--------|
| STANOWISKO | IMIĘ I NAZWISKO | UPRAWNIENIA | PODPIS |
| GŁÓWNY PROJEKTANT | mgr inż. Ireneusz WOJNLIK | SLV/123POK/07 | |
| PROJEKTANT | | | |
| SPRAWDZIK | inż. Piotr Moryka | SLK0889P/OK05 | |

| | | |
|---|--------------------|-------------|
| TEMAT | SKALA | BRANŻA |
| BUDOWA BUDYNKU MIESZKALNEGO WIELODRODZINNEGO WRAZ Z INFRASTRUKTURĄ TOWARZYSZĄCĄ | 1:100 | KONSTR. |
| ADRES | FAZA | DATA |
| KONIECPOŁ UL. SŁONECZNA DZIAŁKA NR. 1853/1 | PTW | 08/2024 |
| | SYGNATURA PROJEKTU | NR RYS. |
| | ZMIANA | K40 |
| | | DATA ZMIANY |

TRESC RYSUNKU
SCHEMAT CIĘŻARÓW PŁYT STROPOWYCH - STROP NAD 1 PIĘTREM