


SCHEMAT REAKCJI NA PODPORY MONTAŻOWE STROPU NAD 3 PIĘTREM  
SKALA 1:100

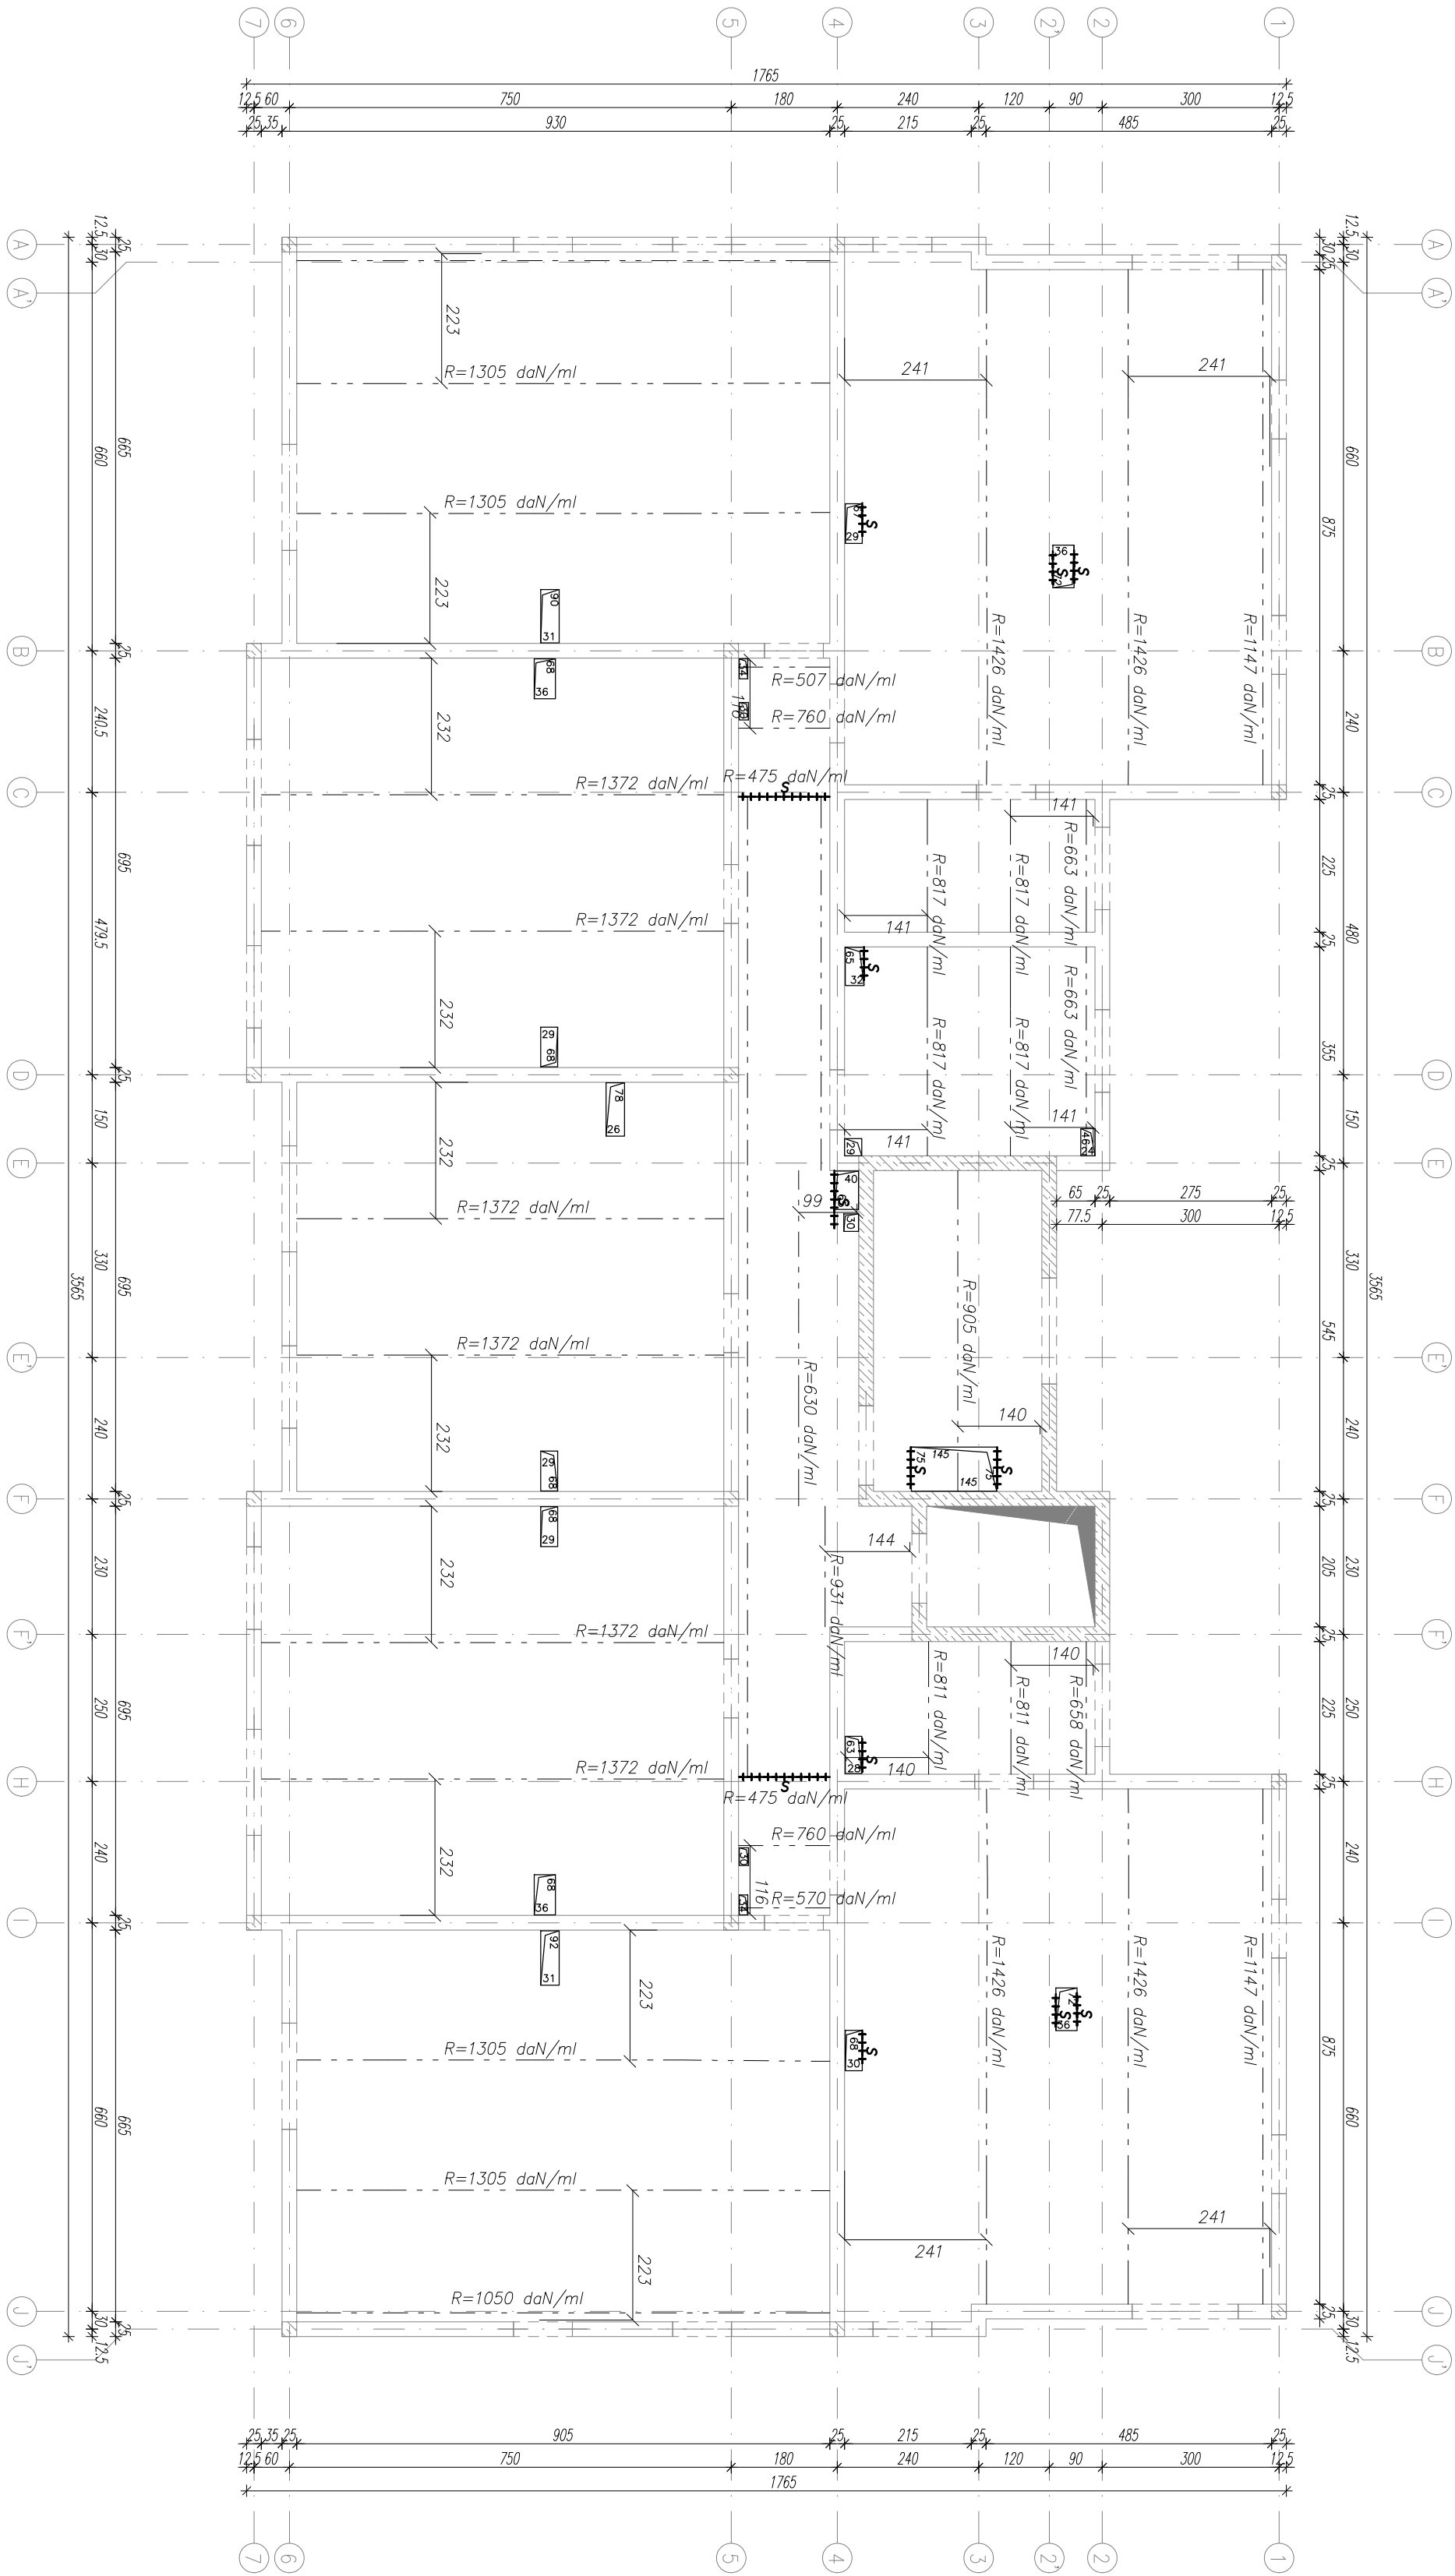

UWAGI:  
- 1 daN/ml = 0.01 kN/m  
- RYSUNEK ZWYMIAROWANO W CM

BETON C25/30  
OTULINA 2,5 cm  
STAL:(#) - AIIIIN (B500SP) K.L.C

<div><div><div>ABCe</div><div>project</div></div><div>ABC Pracownia Projektowa Bożena Nosła</div></div>		ul. Roosevelta 59/11    41-800 Zabrze    tel. 609-228-618    tel. 603-704-970    blun@abccentrum-dm.pl			
INWESTOR		SIM SŁASK PÓŁNOC SP. Z O.O. UL. PASIECZNA 2, 42-700 LUBLINIEC			
STANOWISKO	IMIĘ I NAZWISKO	UPRAWNIENIA			
GŁÓWNY PROJEKTANT	mgr inż. Ireneusz WOJCIK	SIU/1123POK/07			
PROJEKTANT					
SPRAWDZIK	inż. Piotr Moryka	SIUK0989/PWK005			
TEMAT	BUDOWA BUDYNKU MIESZKALNEGO WIELORODZINNEGO WRAZ Z INFRASTRUKTURĄ TOWARZYSZĄCĄ		SKALA	1:100	BRANŻA KONSTR.
ADRES	KONIECPOL UL. SŁONECZNA		FAZA	PTW	DATA 08/2024
	DZIAŁKA NR: 1853/1		SYGNATURA PROJEKTU		NR RYS. K49
			ZMIANA		DATA ZMIANY

TRESC RYSUNKU  
SCHEMAT REAKCJI NA PODPORY MONTAŻOWE - STROP NAD 3 PIĘTREM