


SCHEMAT REAKCJI NA PODPORY MONTAŻOWE STROPU NAD PARTEREM

SKALA 1:100

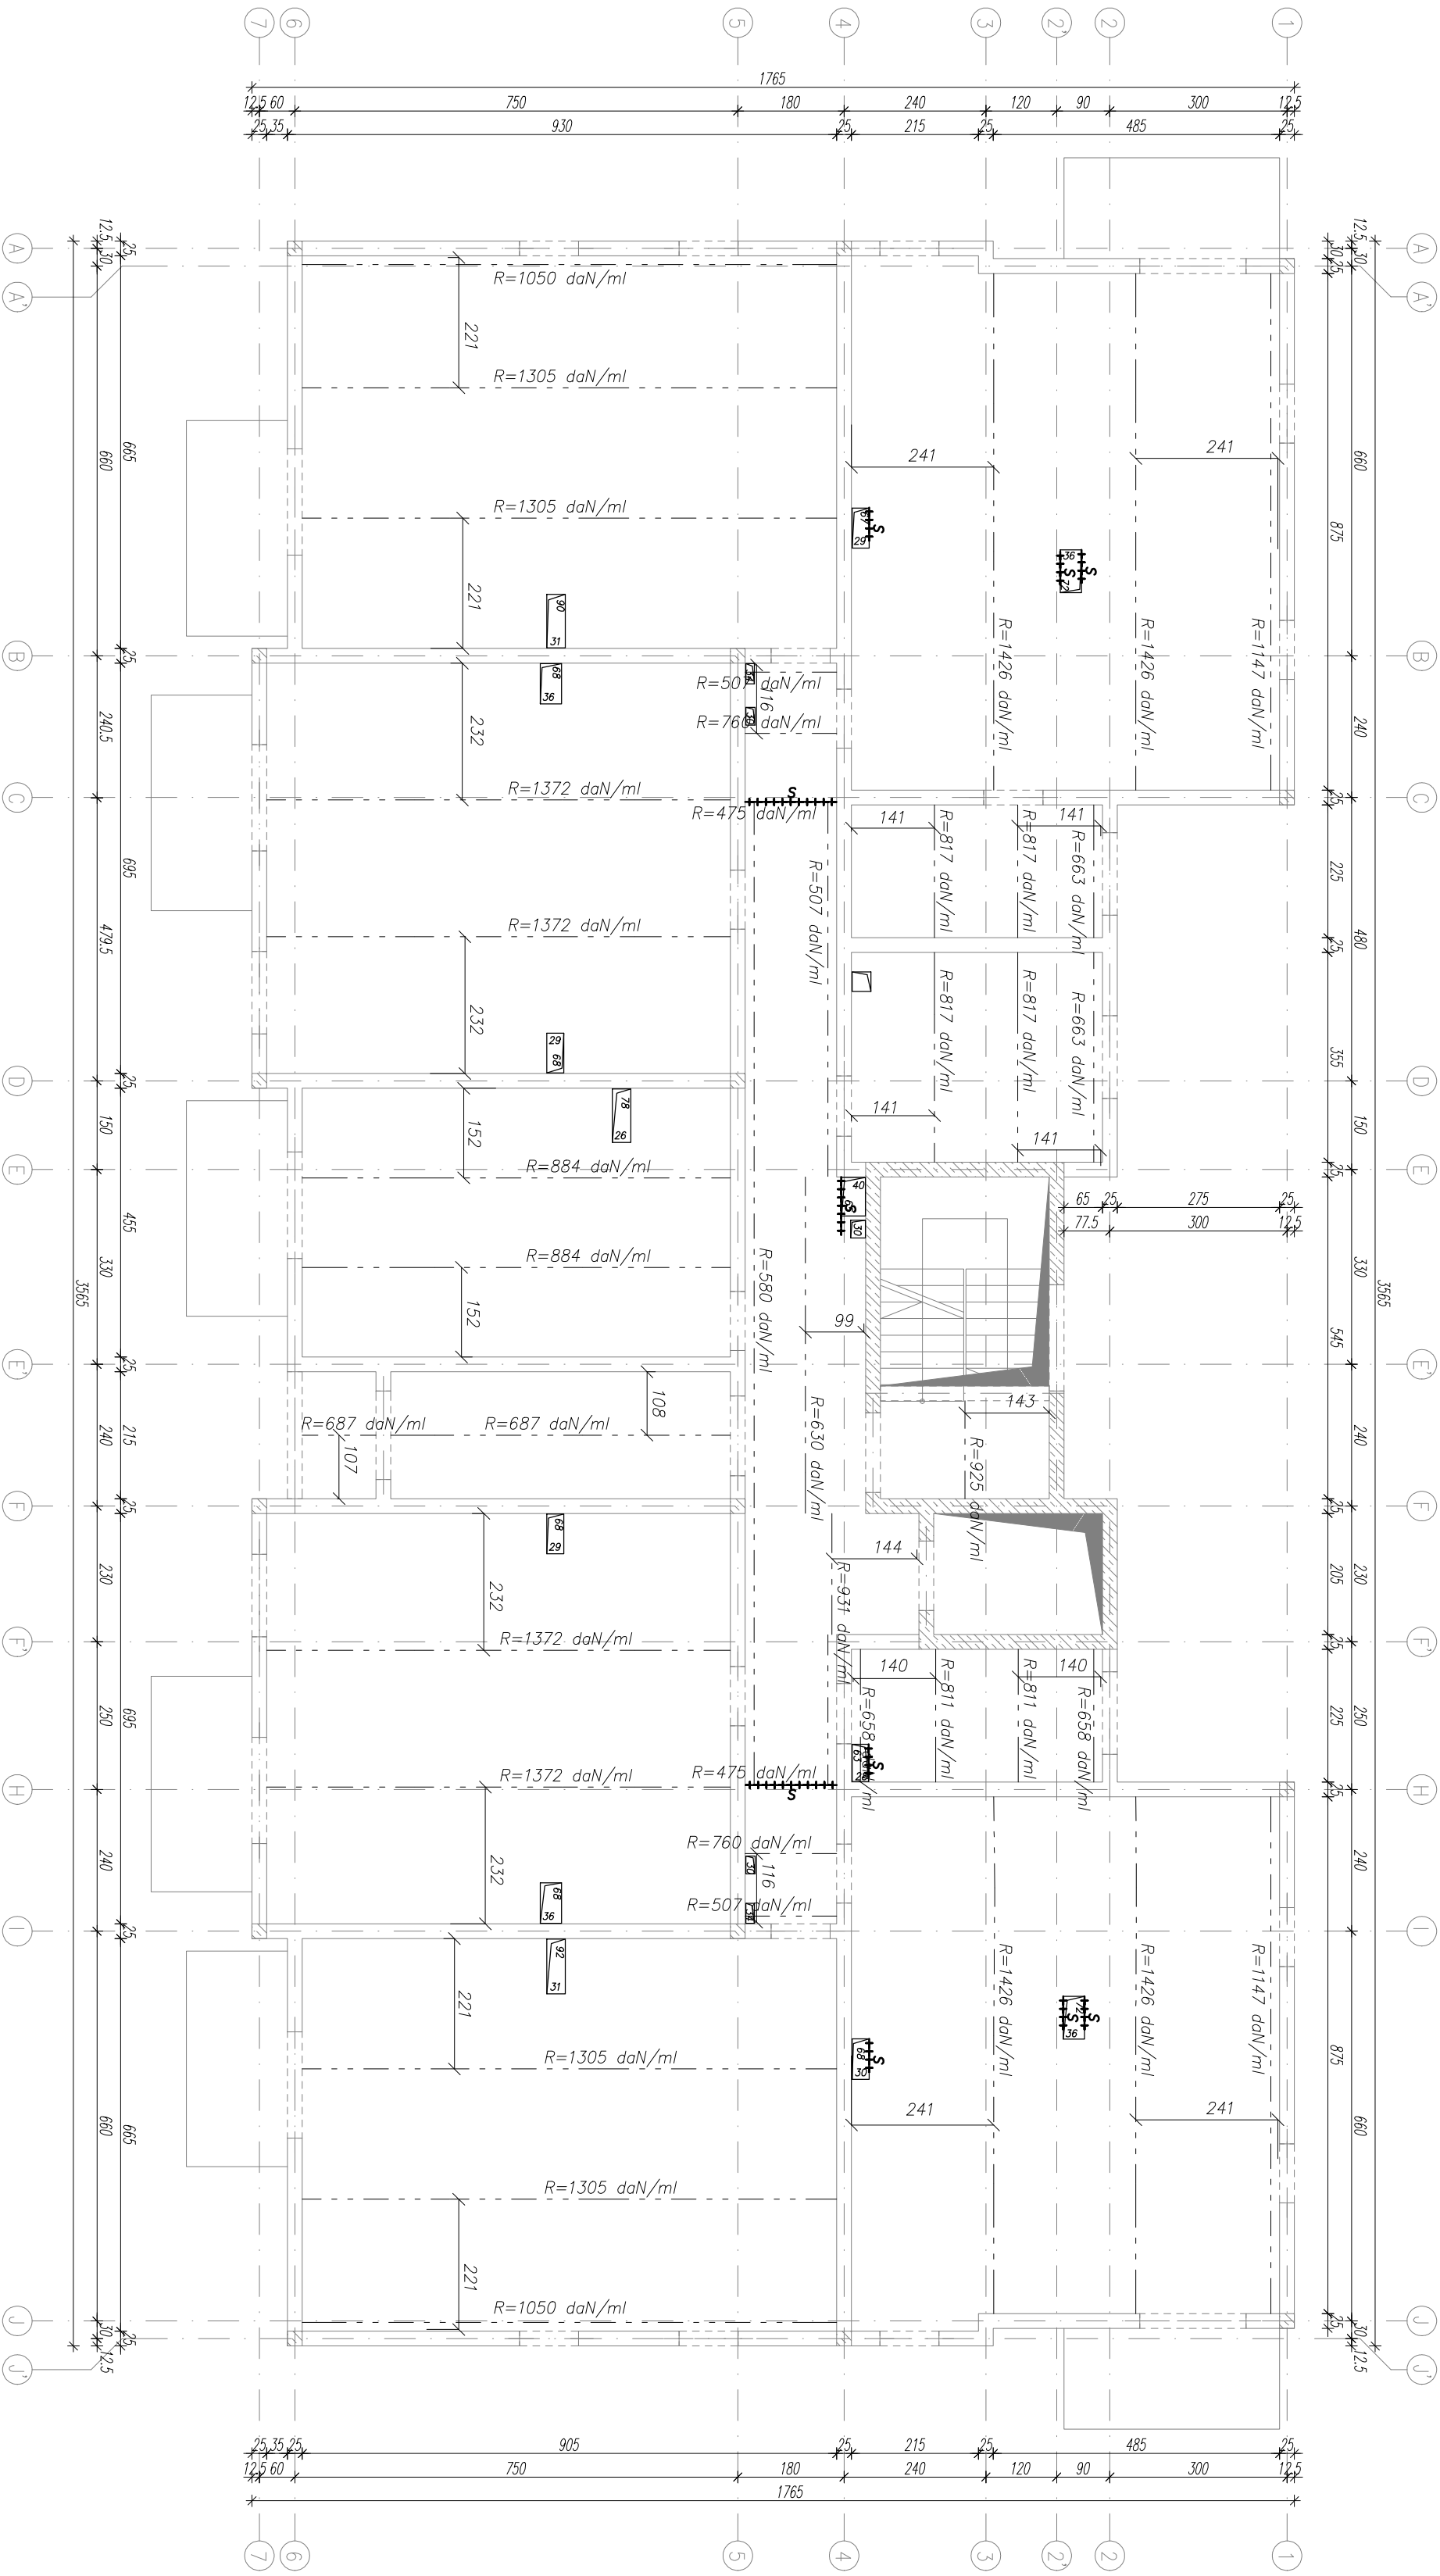

UWAGI:
- 1 daN/ml = 0.01 kN/m
- RYSUNEK ZWYMIAROWANO W CM

BETON C25/30
OTULINA 2,5 cm
STAL:(#) - AIIIIN (B500SP) K.L.C

ABCe

project

ABC Pracownia Projektowa Bożena Nosita

ul. Rosewella 59/11

41-900 Zabrze

tel. 609-228-618

tel. 603-704-970

blun@abccontun-dom.pl

| | | | |
|----------|--|-----------------------------------|--|
| INWESTOR | | SIM ŚLĄSK PÓŁNOC SP. Z O.O. | |
| | | UL. PASIECZNA 2, 42-700 LUBLINIEC | |

| | | | |
|-------------------|--------------------------|-----------------|--------|
| STANOWISKO | IME I NAZWISKO | UPRAWNIENIA | PODPIS |
| GŁÓWNY PROJEKTANT | mgr inż. Ireneusz WOLNIK | SLV/1234POK/07 | |
| PROJEKTANT | | | |
| SPRAWDZIK | inż. Piotr Motyka | SLK/0989P/OK/05 | |

| | | | | | | |
|-------|---|-----|---------|-------------|--------|---------|
| TEMAT | BUDOWA BUDYNKU MIESZKALNEGO WIELODRODZINNEGO WRAZ Z INFRASTRUKTURĄ TOWARZYSZĄCĄ | | SKALA | 1:100 | BRANŻA | KONSTR. |
| | FAZA | PTW | DATA | 08/2024 | | |
| ADRES | KONIECPOŁ UL. SŁONECZNA | | NR RYS. | K34 | | |
| | DZIAŁKA NR: 1853/1 | | ZAMAWIA | DATA ZAMAWY | | |

TRESC RYSUNKU
SCHEMAT REAKCJI NA PODPORY MONTAŻOWE - STROP NAD PARTEREM