


## SKALA 1:100

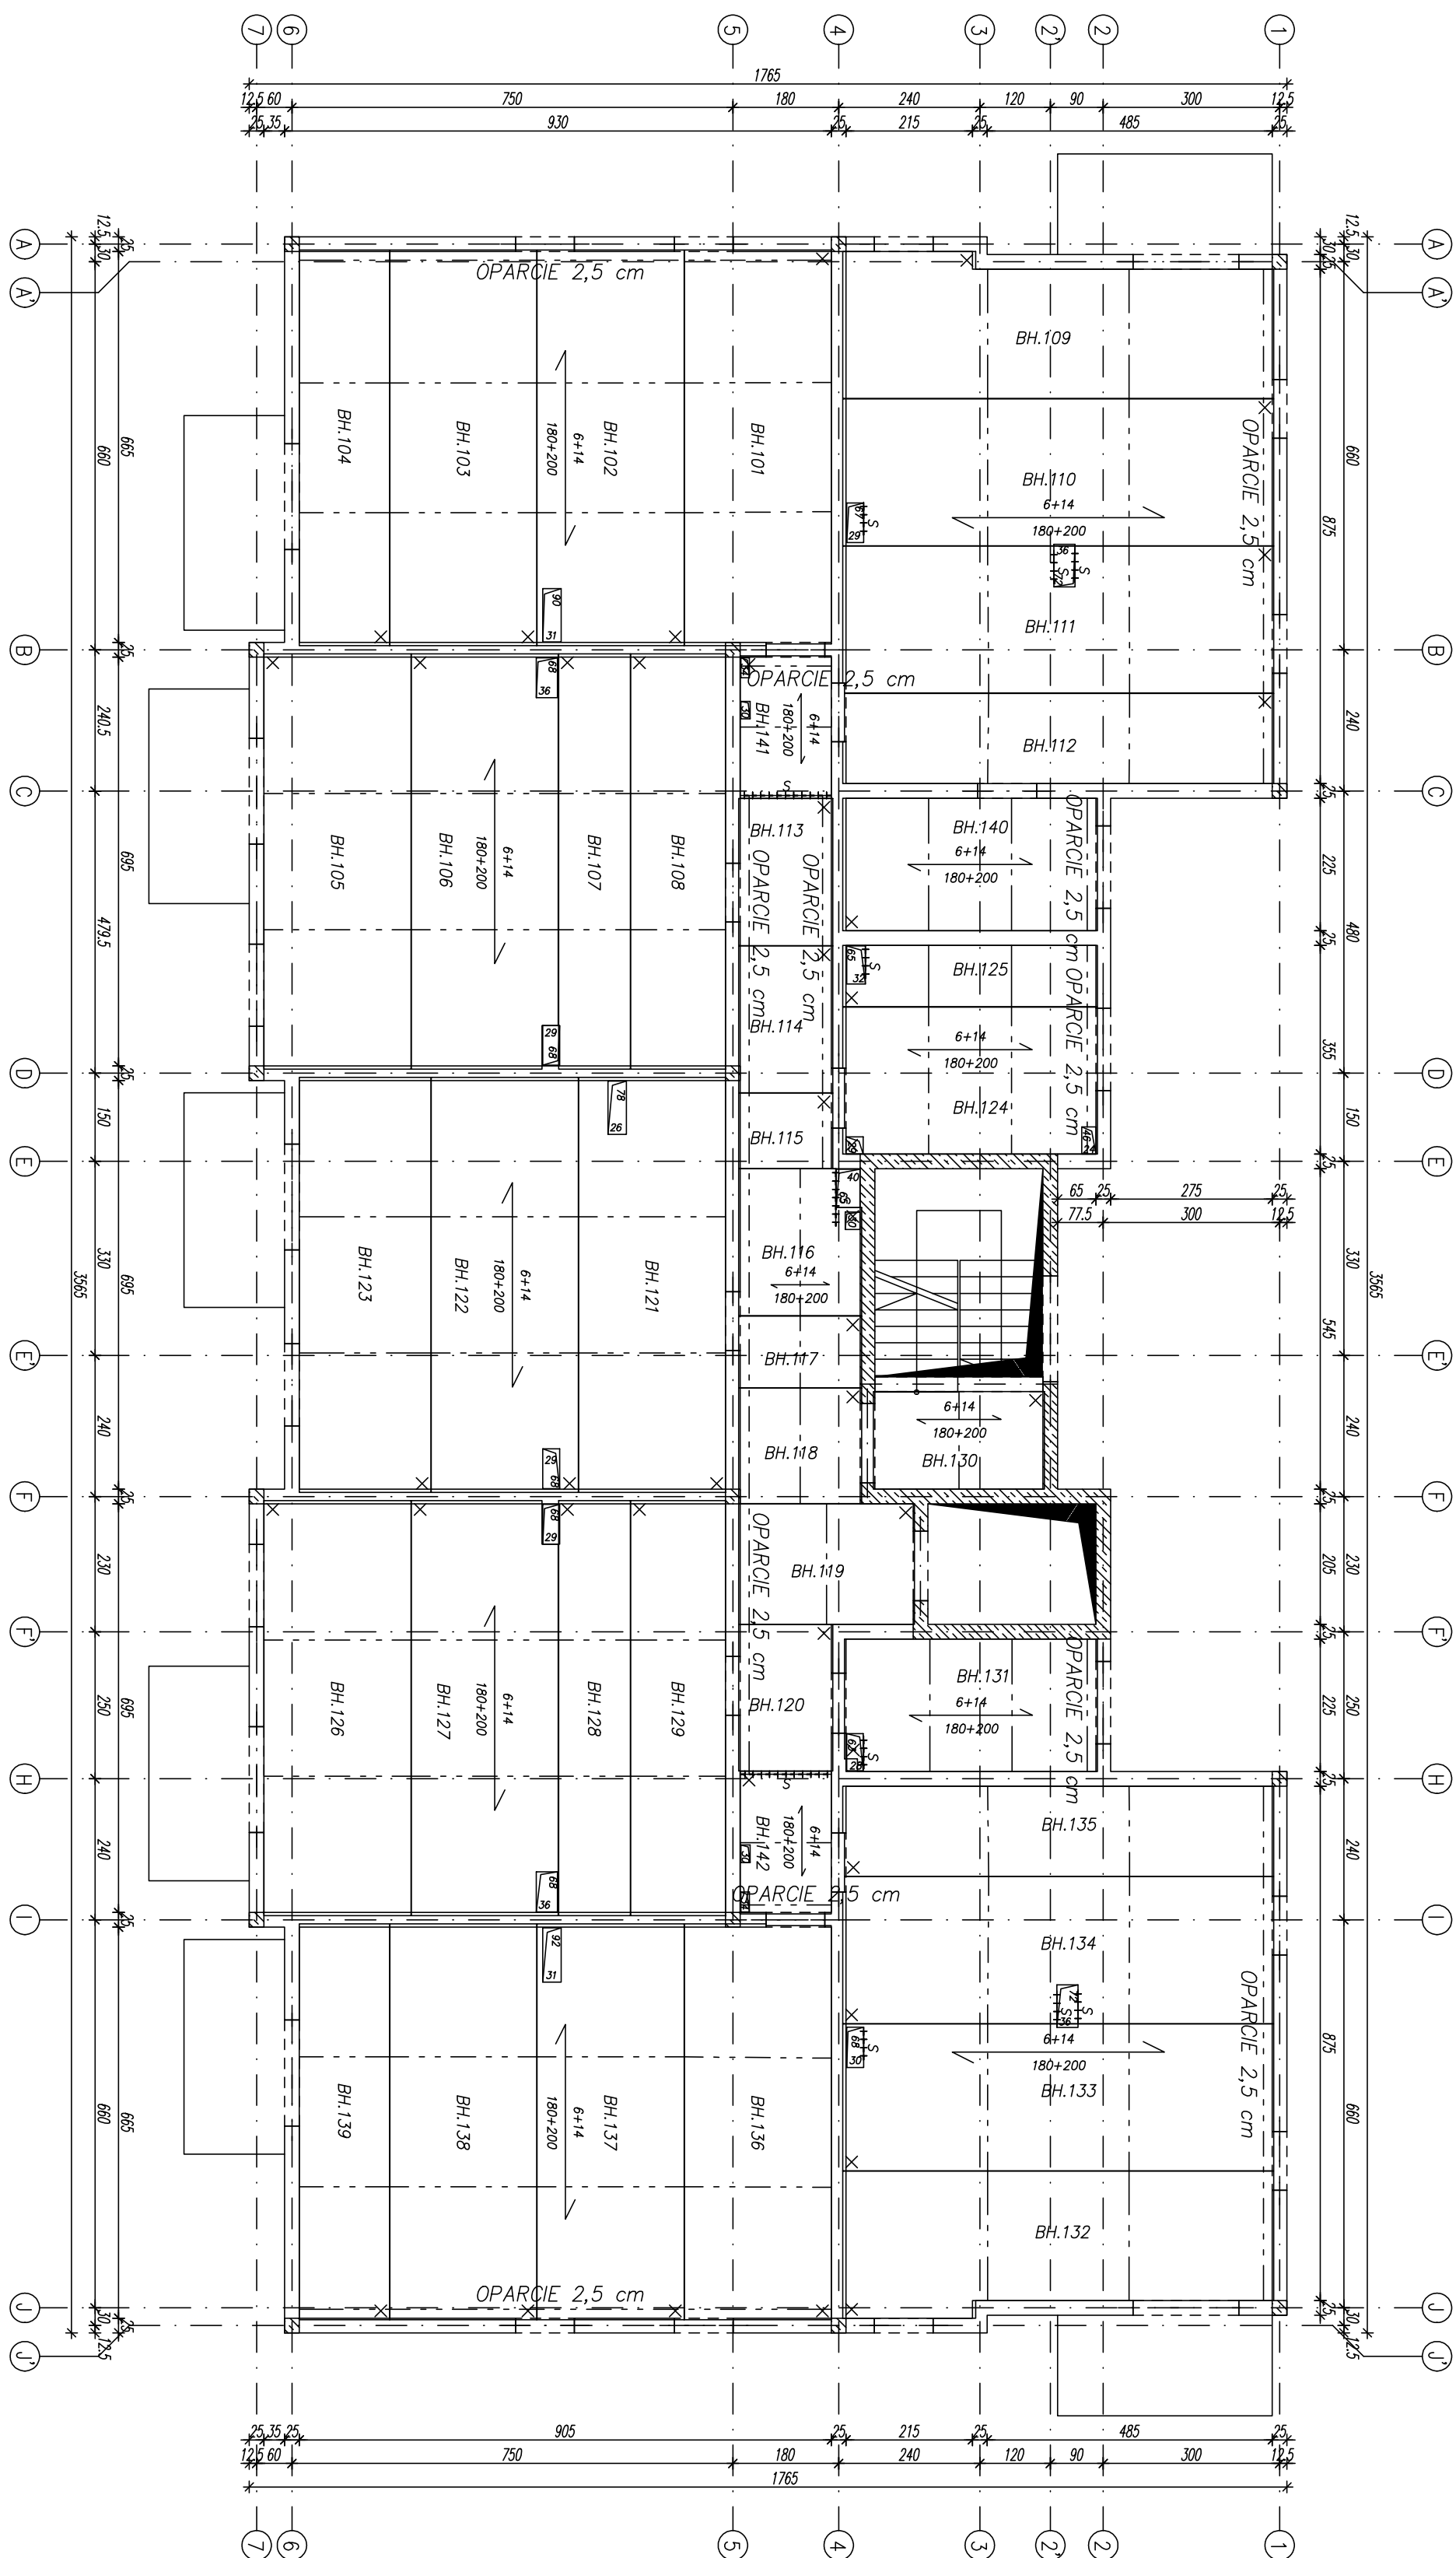

UWAGI:

- OPARCIE PŁYT NA ELEMENTACH ŻELBETOWYCH 2,5 cm
- OPARCIE PŁYT NA MURZE 5,5 cm (OPRÓCZ OPISANYCH)
- RYSUNEK ZWYMIAROWANO W CM


LEGENDA:

BH.X - NUMER PLYTY STROPOWER

- PUNKT OKREŚLAJĄCY ORIENTACJĘ PŁYTY ORAZ LOKALIZACJĘ ETYKIETY

— - - — - PODPORY MONTAŻOWE

BETON C25/30
OTULINA 2,5 cm
STAL:(#)- AIIIIN (B500SP) KL.C

 	<p>project</p>
<p>ABC Pracownia Projektowa Bożena Nosić</p>	

INWESTOR	SIM SŁĄSK POCENOC SP. Z O.O. UL. PASIECZNA 2, 42-700 LUBLINIEC		
ul. Roosevelta 59/11	41-800 Zabrze	tel. 609-228-618	tel. 603-704-970
blum@abcentum-dom.pl			

STANOWISKO	IMIĘ I NAZWISKO	UPRAWNIENIA	PODSIS
GŁÓWNY PROJEKTANT	mgr inż. JERZYSZ WOŁNIK	SL/1/823P/00007	
PROJEKTANT			
SPRAWDZIK	inż. Piotr Motyka	SL/00988P/00005	

TEMAT	BUDOWA BUDYNKU MIESZKALNEGO WIELORODZINNEGO WRAZ Z INFRASTRUKTURA TOWARZYSZĄCĄ	
	SKALA 1:100	BRANDA KONSTR.
ADRES	FAZA PTW	DATA 08/2024
	SYGNATURA PROJEKTU	
	ZMIANA	NR RYS. K36
		DATA ZMIANY

TRZECI RYSUNKU  
SCHEMAT ROZMIESZCZENIA PŁYT STROPOWYCH - STROP NAD 1 PIĘTREM