


SCHEMAT CIĘŻARÓW PŁYT STROPOWYCH STROPU NAD 3 PIĘTREM  
SKALA 1:100

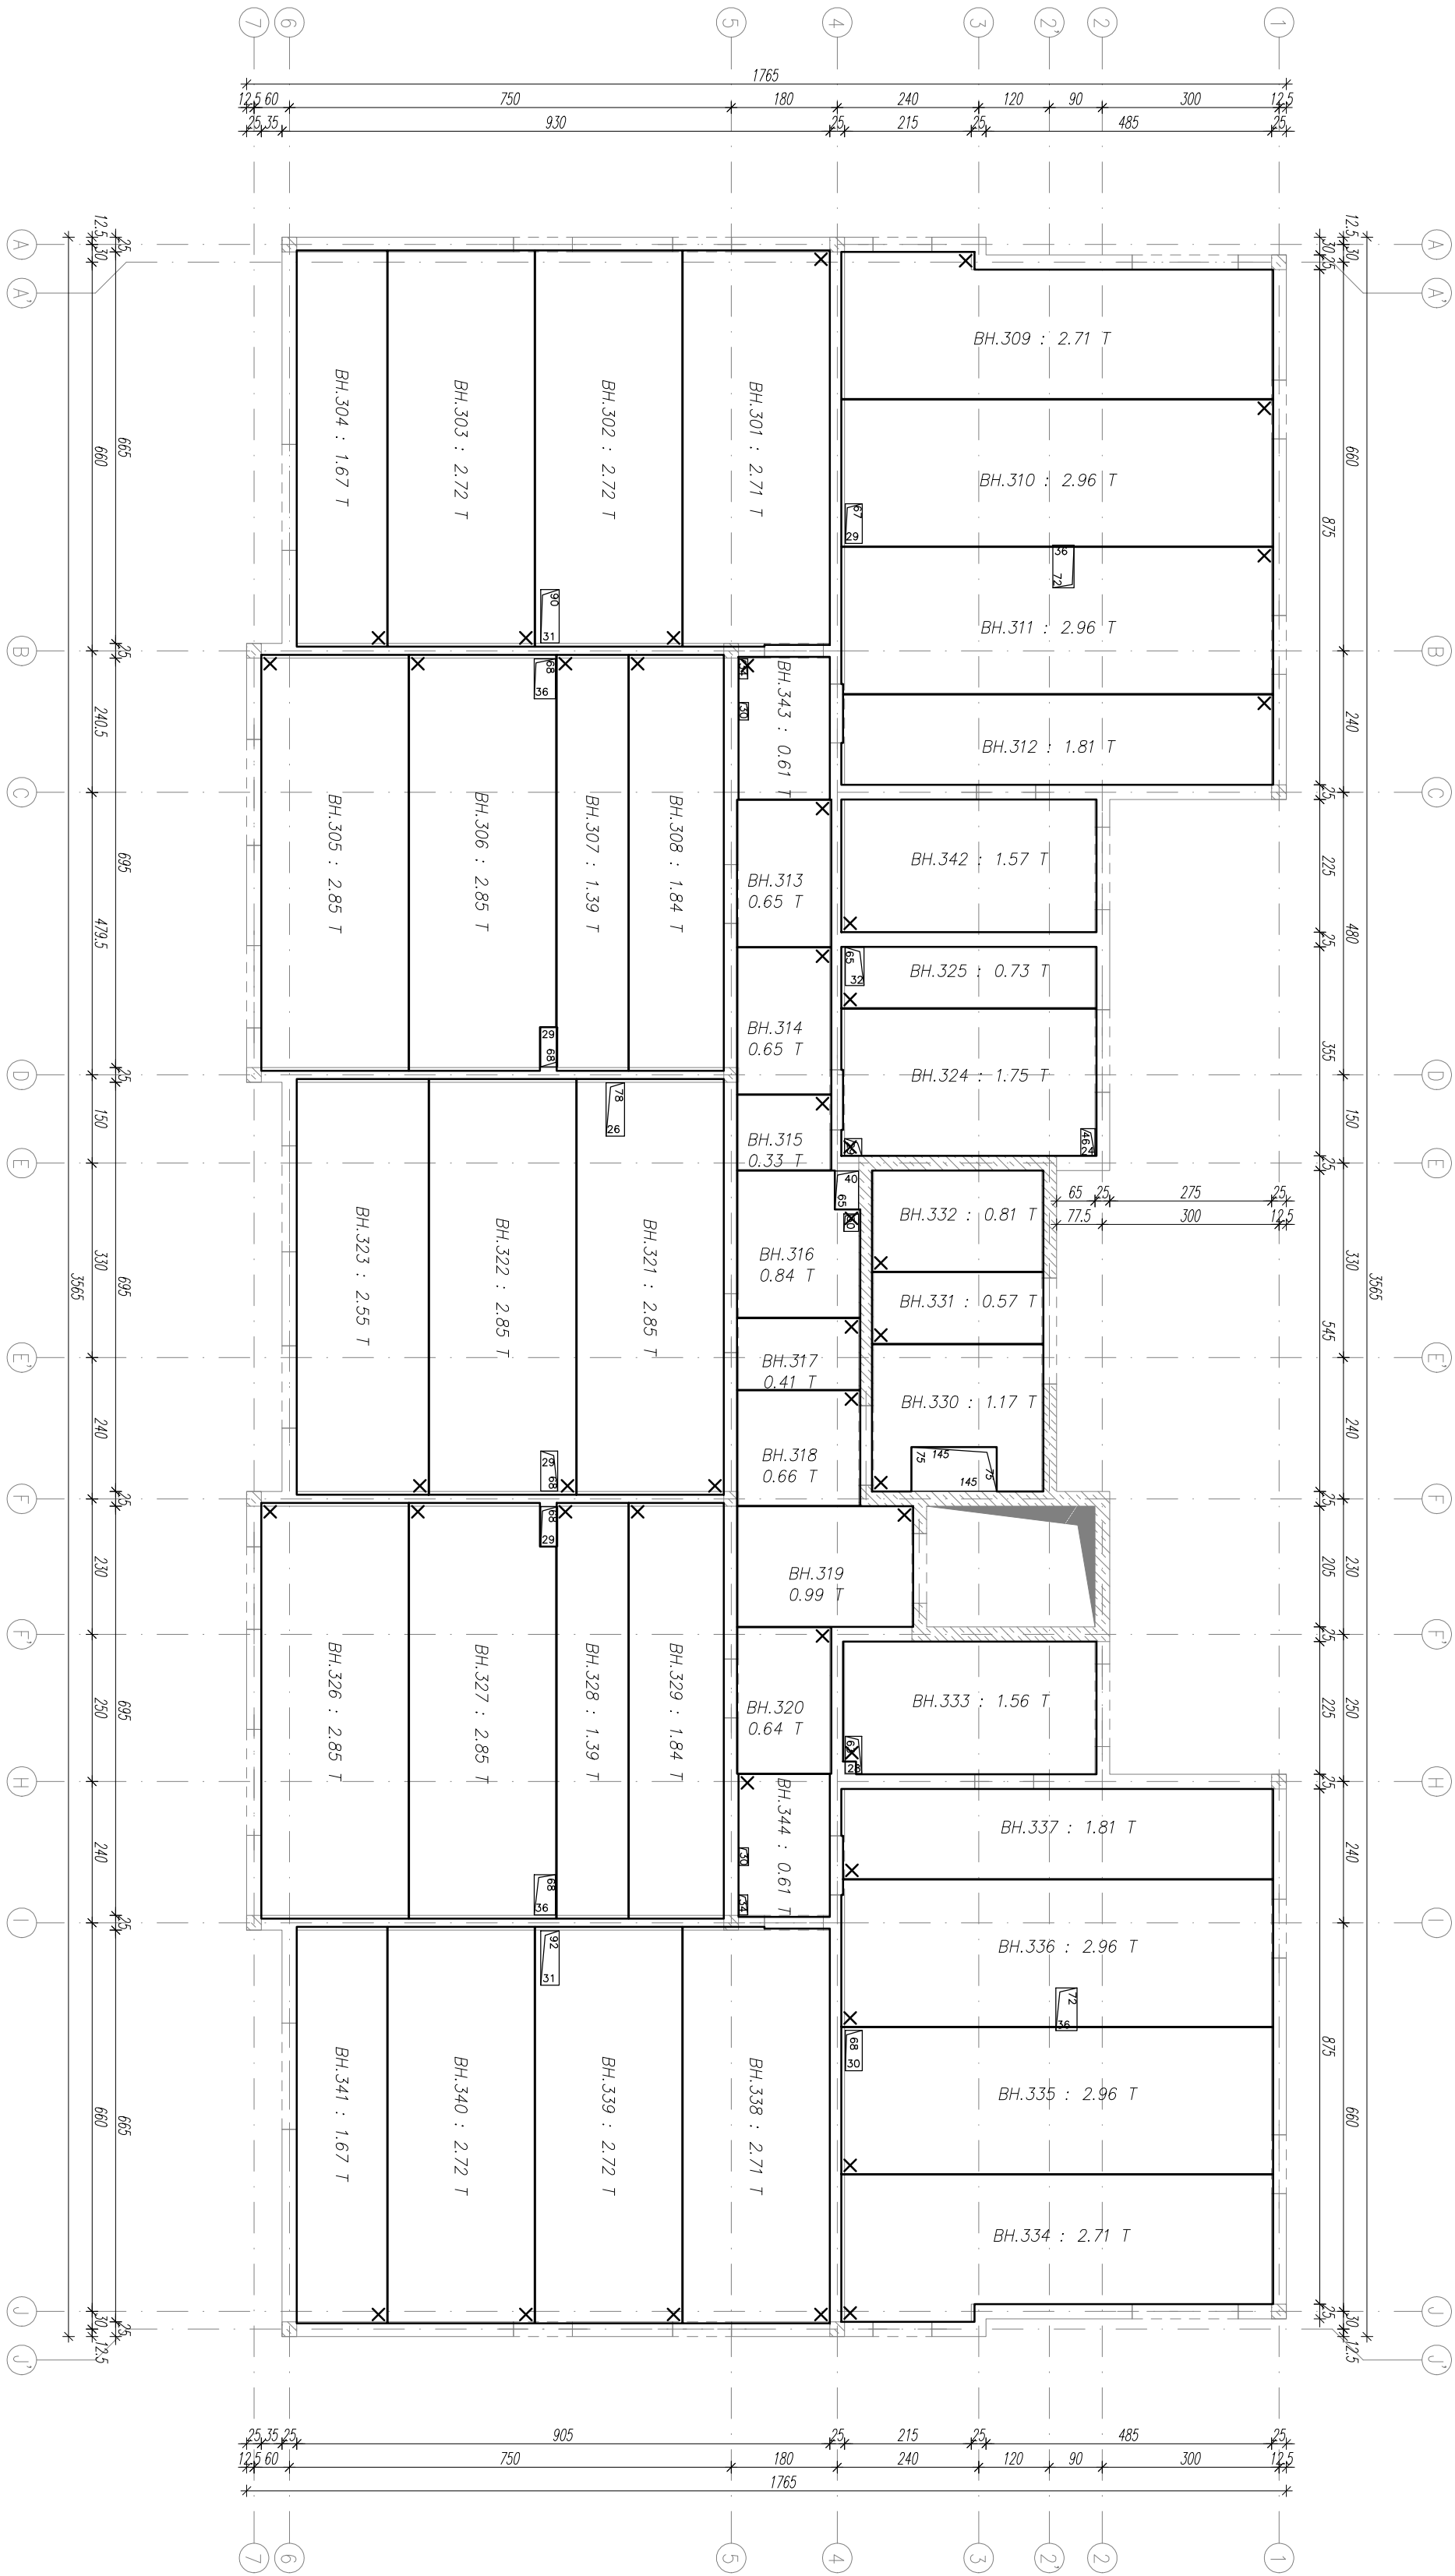

BETON C25/30  
OTULINA 2,5 cm  
STAL:(#) - AIIIIN (B500SP) K.L.C

UWAGI:  
- RYSUNEK ZWYMIAROWANO W CM

ABC Pracownia Projektowa Bożena Noska

ul. Roosevelta 59/11

41-900 Zabrze

tel. 609-228-618

tel. 603-704-970

biuro@abcprace.pl

INWESTOR: SIM SŁASK PÓŁNOC SP. Z O.O., UL. PASIECZNA 2, 42-700 LUBLINIEC

STANOWISKO	IMIĘ I NAZWISKO	UPRAWNIENIA	PODPIS
GŁÓWNY PROJEKTANT	mgr inż. Ireneusz WOJNLIK	SLV/123POK/07	
PROJEKTANT			
SPRAWDZIK	inż. Piotr Motyka	SLK0888/PVK005	

TEMAT	SKALA	BRANŻA
BUDOWA BUDYNKU MIESZKALNEGO WIELODRODZINNEGO WRAZ Z INFRASTRUKTURĄ TOWARZYSZĄCĄ	1:100	KONSTR.
ADRES	FAZA	DATA
KONIECPOL UL. SŁONECZNA DZIAŁKA NR. 1853/1	PTW	08/2024
	SYGNATURA PROJEKTU	NR RYS.
	ZMIANA	K50
		DATA ZMIANY

TRESC RYSUNKU  
SCHEMAT CIĘŻARÓW PŁYT STROPOWYCH - STROP NAD 3 PIĘTREM