



RODZAJ POWIERZCHNI		
GRANICA DZIAŁKI 623/6		
POWIERZCHNIA ZABUDOWY PROJEKTOWANA W TYM:		
BUDYNEK WIELORODZINNY		
WIATA NA ODPADY		
POWIERZCHNIA BIOLOGICZNIE CZYNNA		
SCHODY ZEWNĘTRZNE, POCHYTLNIE		
POWIERZCHNIA DRÓG WEWNĘTRZNYCH		
POWIERZCHNIA PARKINGÓW MP=54		
POWIERZCHNIA CHODNIKÓW		

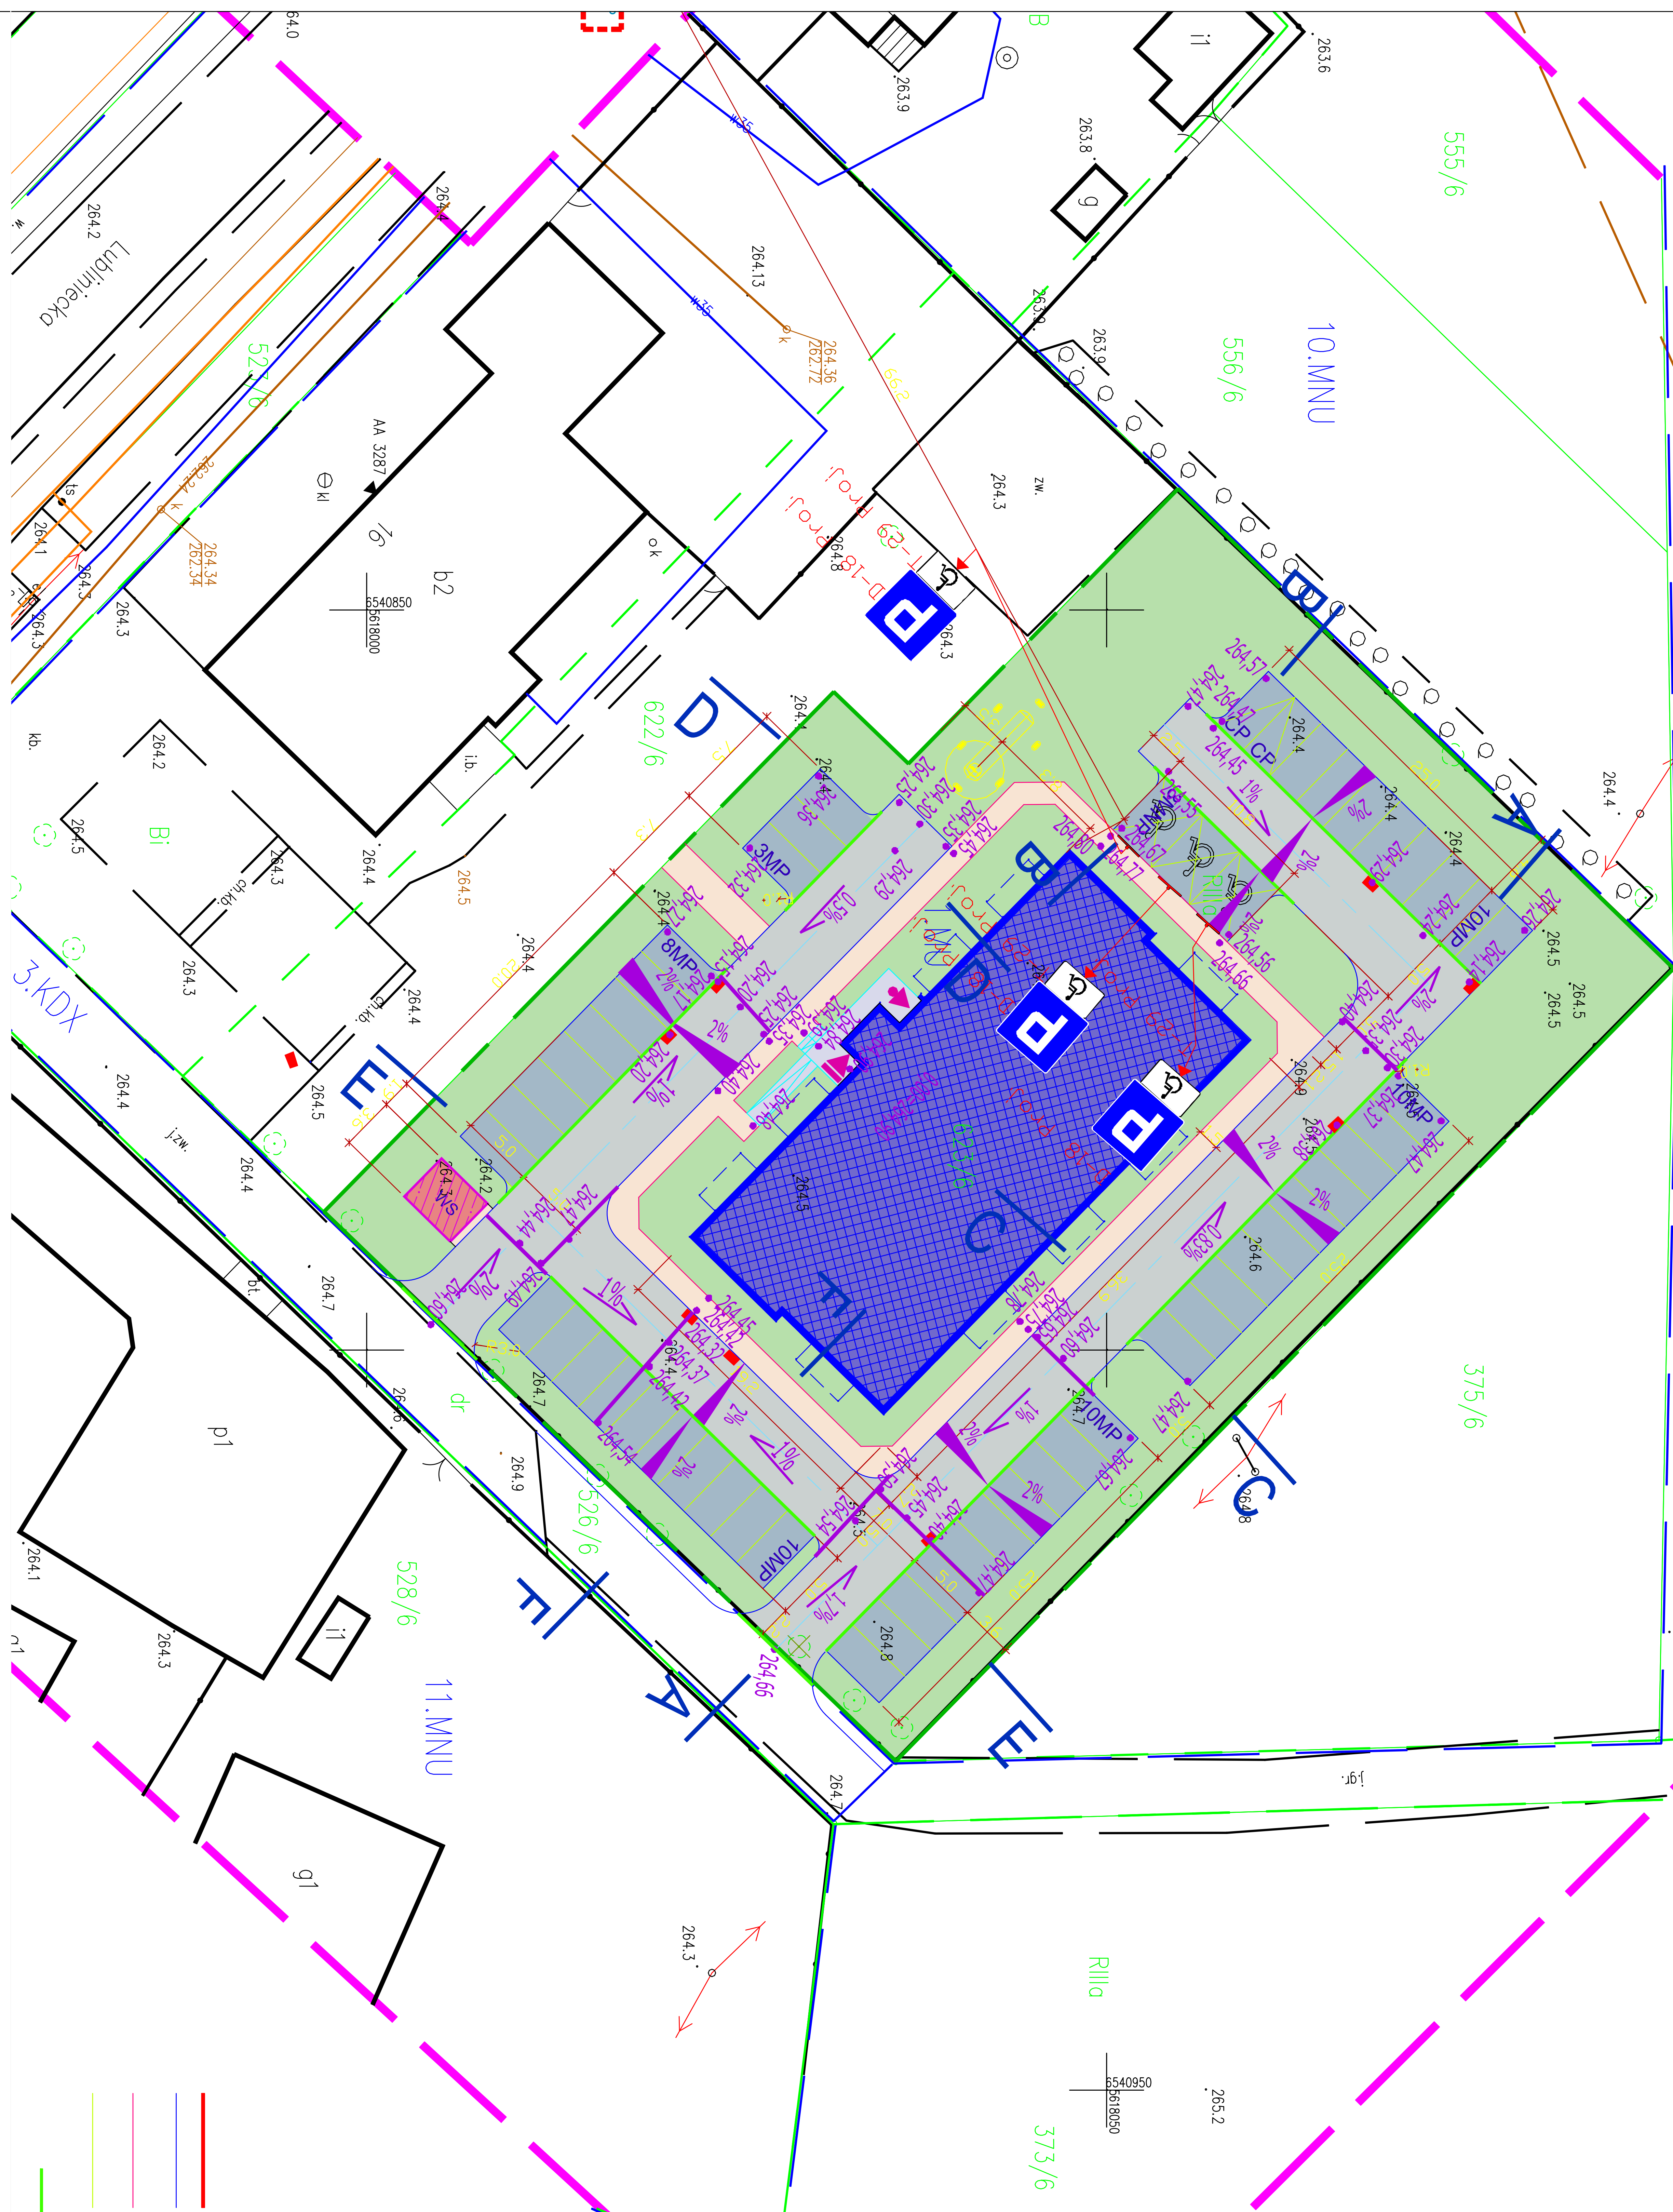

- KRAWEŻNIK BETONOWY 15X30CM O WYS 2CM
- KRAWEŻNIK BETONOWY 15X30CM O WYS 10CM
- OBREZE BETONOWE 8X30CM
- WYDZIELENIE MIEJSC POSTOJOWYCH ZA POMOCĄ KOSTKI KOŁORU SZAREGO
- krawężnik betonowy najazdowy 15x22cm o wys 2cm
- RZĘDNE PROJEKTOWANE
- ZMIANA SPADKU DROGI

P D-18 Proj.
T-29 Proj. organizacja ruchu projektowana

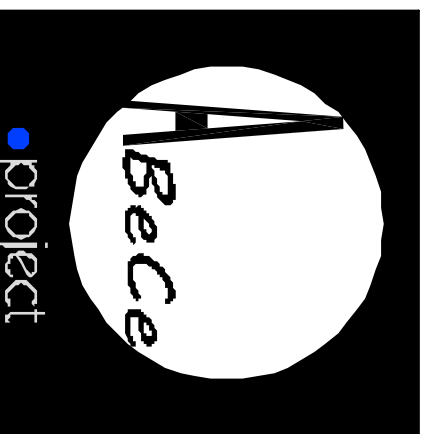

ABC Pracownia Projektowa

ul. Roosevelta 69/11 41-800 Zabrze tel. 609228618 tel. 603740970 biuro@abccentrum-dom.pl

INWESTOR
SIM Śródk Północ Sp.z o.o.
ul. Pościeczna 2, 42-700 Lubliniec

STANOWISKO	IMIE I NAZWISKO	UPRAWNIENIA	PODPIS
GŁÓWNY PROJEKTANT	mgr inż. arch. Aleksander Nosif	15.05/5LOK	
PROJEKTANT	mgr inż. arch. Bożena Nosif		
ZESPÓŁ PROJEKTOWY	mgr inż. Damian Bejlon	SLU/4331/POOD/12	
SPRAWDZIL	inż. Michał Kućński	UW-575/02	

TEMAT Budowa budynku mieszkalnego wielorodzinnego wraz z infrastrukturą towarzyszącą	SKALA 1:75	BRANŻA PZT
ADRES ul. Lubinińska, 42-772 Pawonków Działka nr 240707_2.0008.Pawonków.623/6	Faza PB	DATA 09/2024
TRESC RYSUNKU zagospodarowanie terenu	SYGNATURA PROJEKTU ZMIANA	INR. RYS. D/01 DATA ZMIANY